Schnitt K – K
Kreisstraße 26 VG
(Station 260+000 bis 260+691)

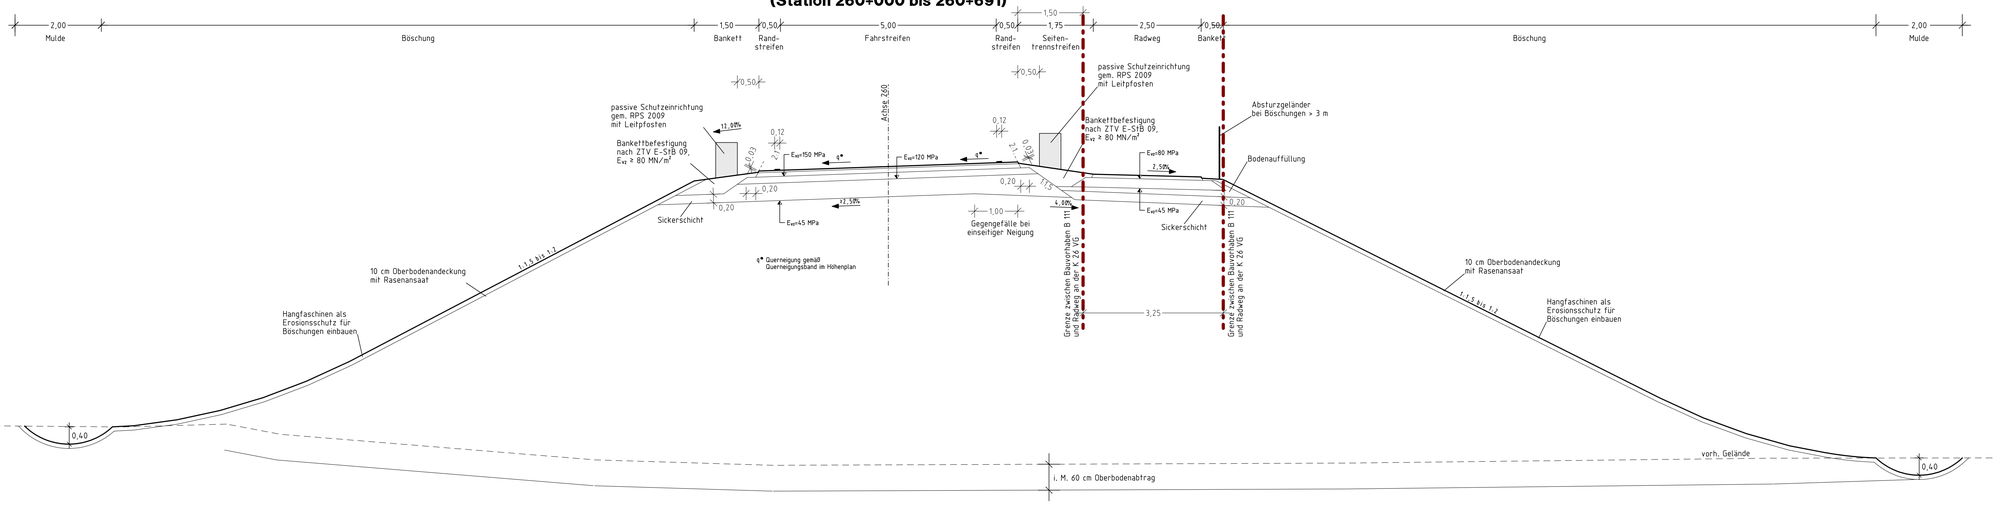

Dorsch Gruppe
BDC

BDC Dorsch Consult
Ingenieurgesellschaft mbH
Niederlassung M-V
Industriestraße 8
18069 Rostock
Tel.: 0381-20788-0
Fax: 0381-20788-25

	Datum	Zeichen
Bearb.:	11/2017	BAU
Gez.:	11/2017	KNO
Gepr.:	11/2017	STH

DEGES
Zimmerstraße 54
10117 Berlin
Tel.: 030-20243-0
Fax: 030-20243-291
www.deges.de

	Datum	Zeichen
Bearb.:		
Gepr.:	06/2018	gez. i. A. Schneider
VKE	2041	

Nr.	Art der Änderung und Ergänzung	Datum	Name

FESTSTELLUNGSENTWURF

Straßenbauverwaltung

LAND MECKLENBURG-VORPOMMERN

Straße: B 111 Station: Abs. 140, km 0,090 bis Abs. 170, km 1,388

PROJIS-Nr.: 1317P902 20

Unterlage/Blatt-Nr.: 6 / 11

Regelquerschnitt K-K
Kreisstraße 26 VG

Bau-km
260+470,000

Maßstab: 1 : 50

B 111 – Neubau der Ortsumgehung Wolgast

Bau-km 0+460 bis Bau-km 6+795

Aufgestellt:

i.A. Fieder

gez. i. A. Fieder, DEGES

Berlin, den 19.07.2018

\\RDD-FS01\Projekte\CARD04\2F26_OU_Wolgast_PLAFE/2F26_OU_Wolgast_PLAFE/RQ_11_050_K-PL1/RQ_11_050_K 18.07.18