


Schnitt L - L
Wirtschaftsweg 1
(Station 280+000 bis 280+490)

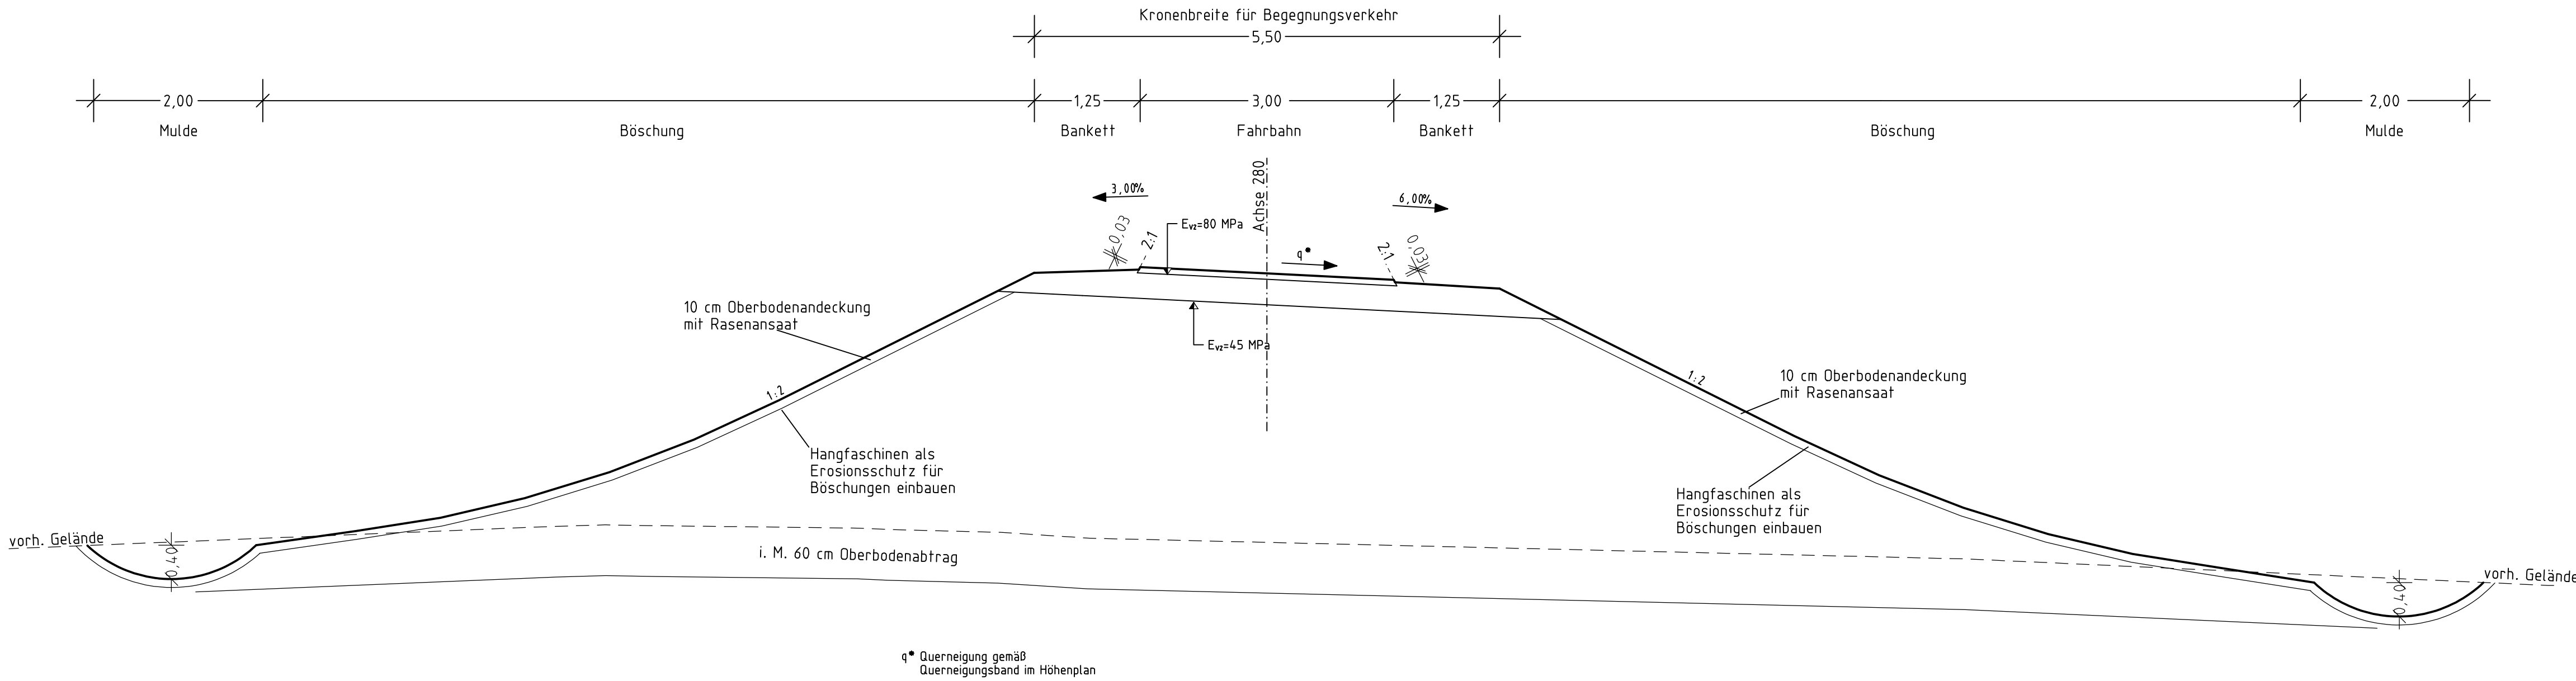

 BDC Dorsch Consult Ingenieurgesellschaft mbH Niederlassung M-V Industriestraße 8 18069 Rostock Tel.: 0381-20 788-0 Fax: 0381-20 788-25		Datum	Zeichen
	Bearb.:	06/2018	TRD
	Gez.:	06/2018	KNO
	Gepr.:	06/2018	STH

 Zimmerstraße 54 10117 Berlin Tel.: 030-20243-0 Fax: 030-20243-291 www.deges.de		Datum	Zeichen
	Bearb.:		
	Gepr.:	06/2018	gez. i. A. Schneider
	VKE	2041	

Nr.	Art der Änderung und Ergänzung	Datum	Name

FESTSTELLUNGSENTWURF

Straßenbauverwaltung LAND MECKLENBURG-VORPOMMERN Straße: B 111 Station: Abs. 140, km 0,090 bis Abs. 170, km 1,388 PROJIS-Nr.: 13179902 20	Unterlage/Blatt-Nr.: 6 / 12		
	Regelquerschnitt L-L Wirtschaftsweg 1		
	Bau-km: 280+200,000		
	Maßstab: 1 : 50		

B 111 – Neubau der Ortsumgehung Wolgast
Bau-km 0+460 bis Bau-km 6+795

Aufgestellt:

gez. i. A. Fiedler, DEGES
Berlin, den 19.07.2018