




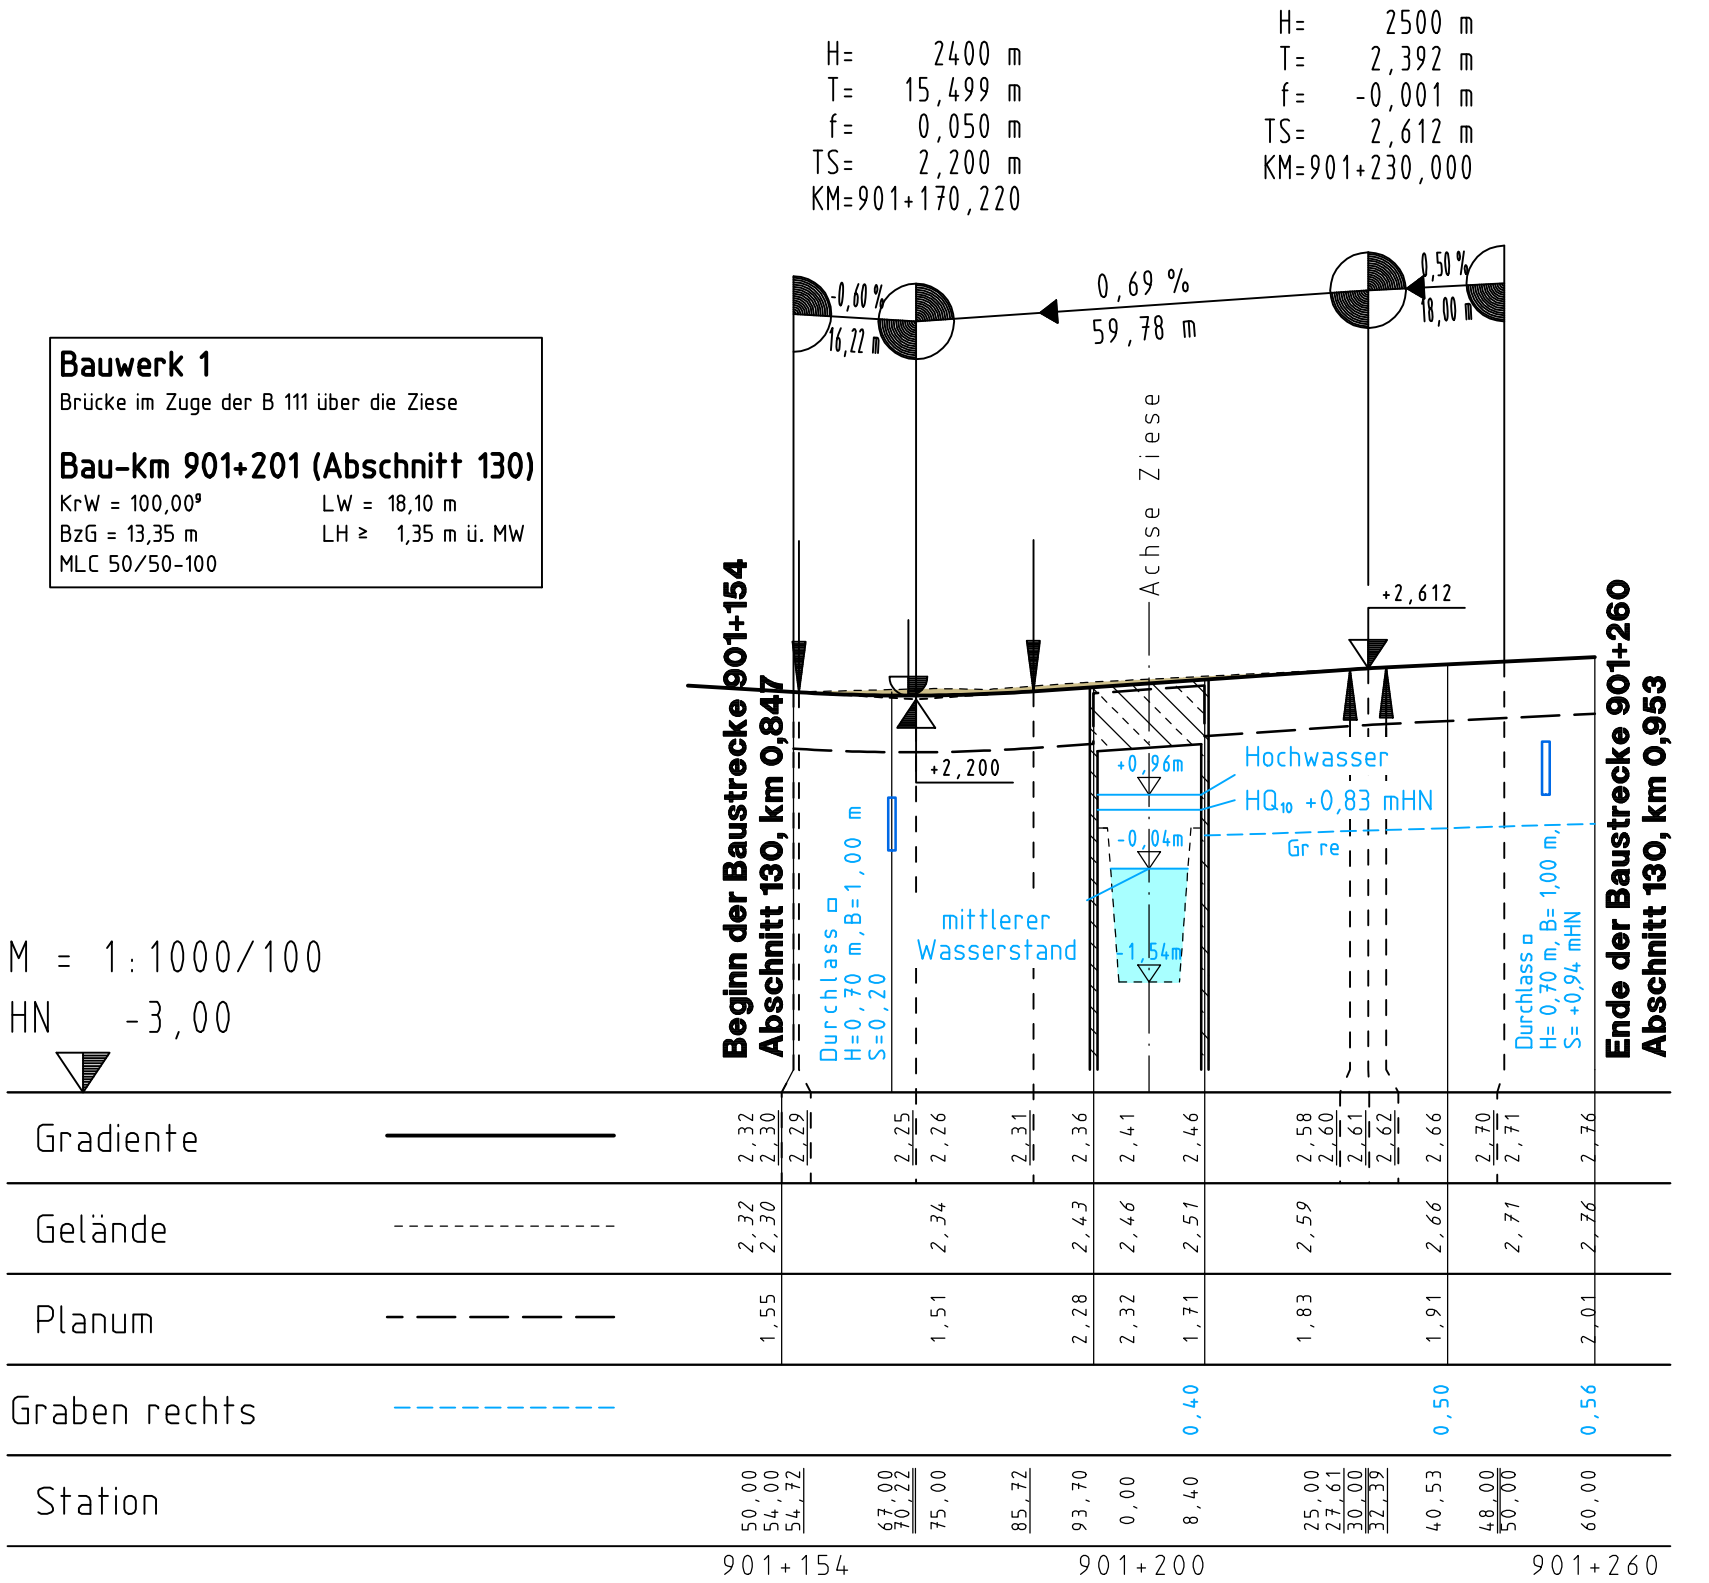


KRÜMMUNGSBAND

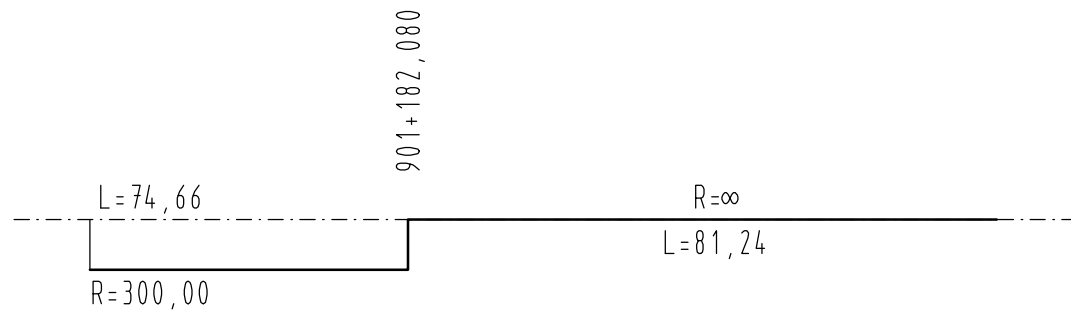

RAMPENBAND

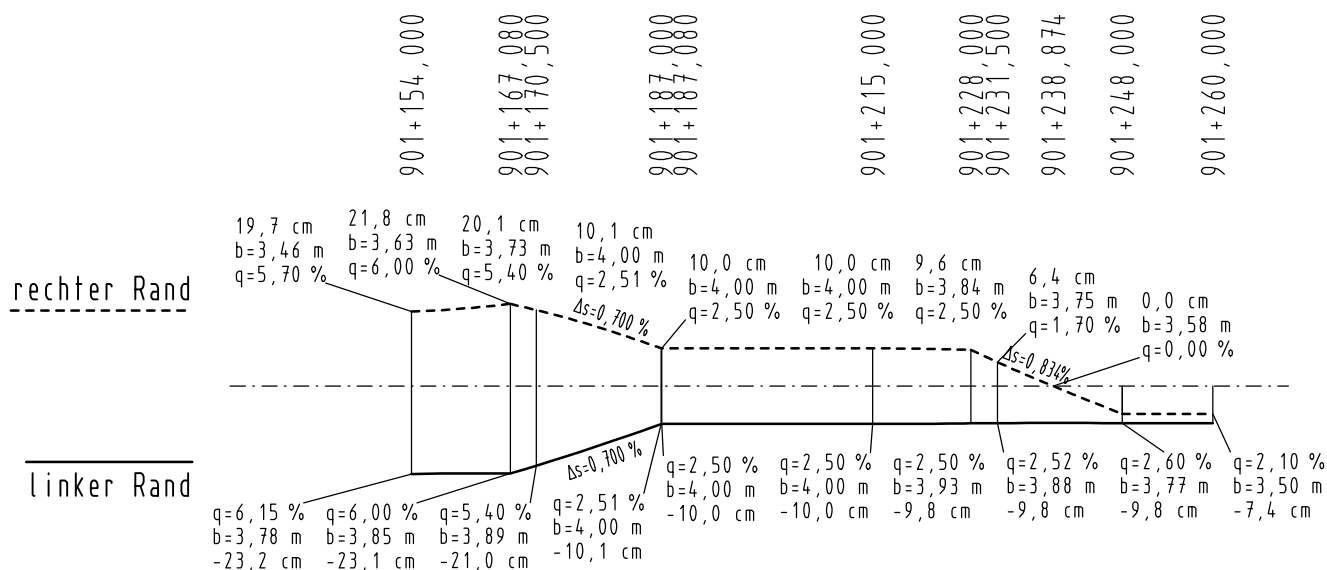

Legende

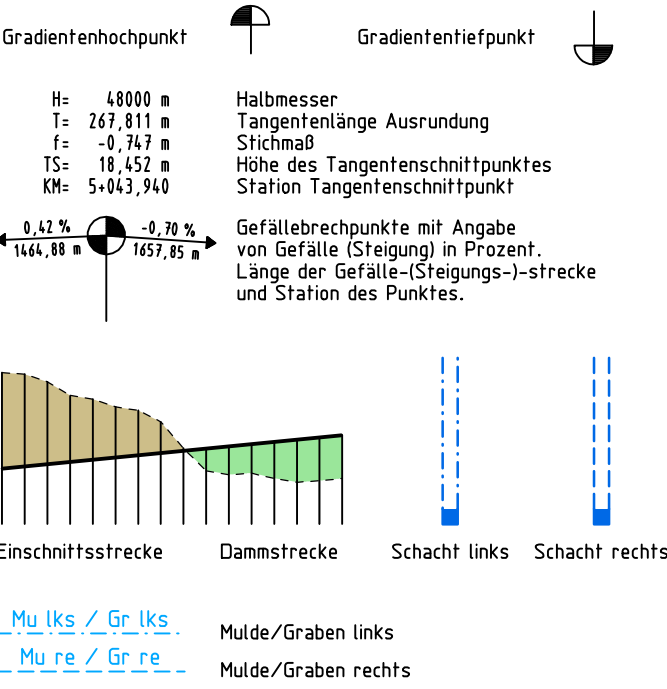

Höhenbezug: SNN 76 (HN 76) Pegel Kronstadt



 BDC Dorsch Consult Ingenieurgesellschaft mbH Niederlassung M-V Industriestraße 8 18069 Rostock Tel.: 0381-20 788-0 Fax: 0381-20 788-25	Bearb.:	06/2018	TR0
	Gez.:	06/2018	KNO
	Gepr.:	06/2018	STH
	Datum	Zeichen	

 Zimmerstraße 54 10117 Berlin Tel.: 030-20243-0 Fax: 030-20243-291 www.deges.de	Bearb.:		
	Gepr.:	06/2018	gez. i. A. Schneider
	VKE	2041	
	Datum	Zeichen	

Nr.	Art der Änderung und Ergänzung	Datum	Name

FESTSTELLUNGSENTWURF

Straßenbauverwaltung		Unterlage/Blatt-Nr.: 8 / 1
LAND MECKLENBURG-VORPOMMERN		Höhenplan Achse 901 Ziesequerung
Straße: B 111 Station: Abs. 140, km 0,090 bis Abs. 170, km 1,388		Bau-km: 901+154 bis 901+260
PROJIS-Nr.: 13179902 20		Maßstab: 1 : 1.000/100

B 111 – Neubau der Ortsumgehung Wolgast

Bau-km 0+460 bis Bau-km 6+795

Aufgestellt: <i>i. A. Fiedler</i> gez. i. A. Fiedler, DEGES Berlin, den 19.07.2018	