


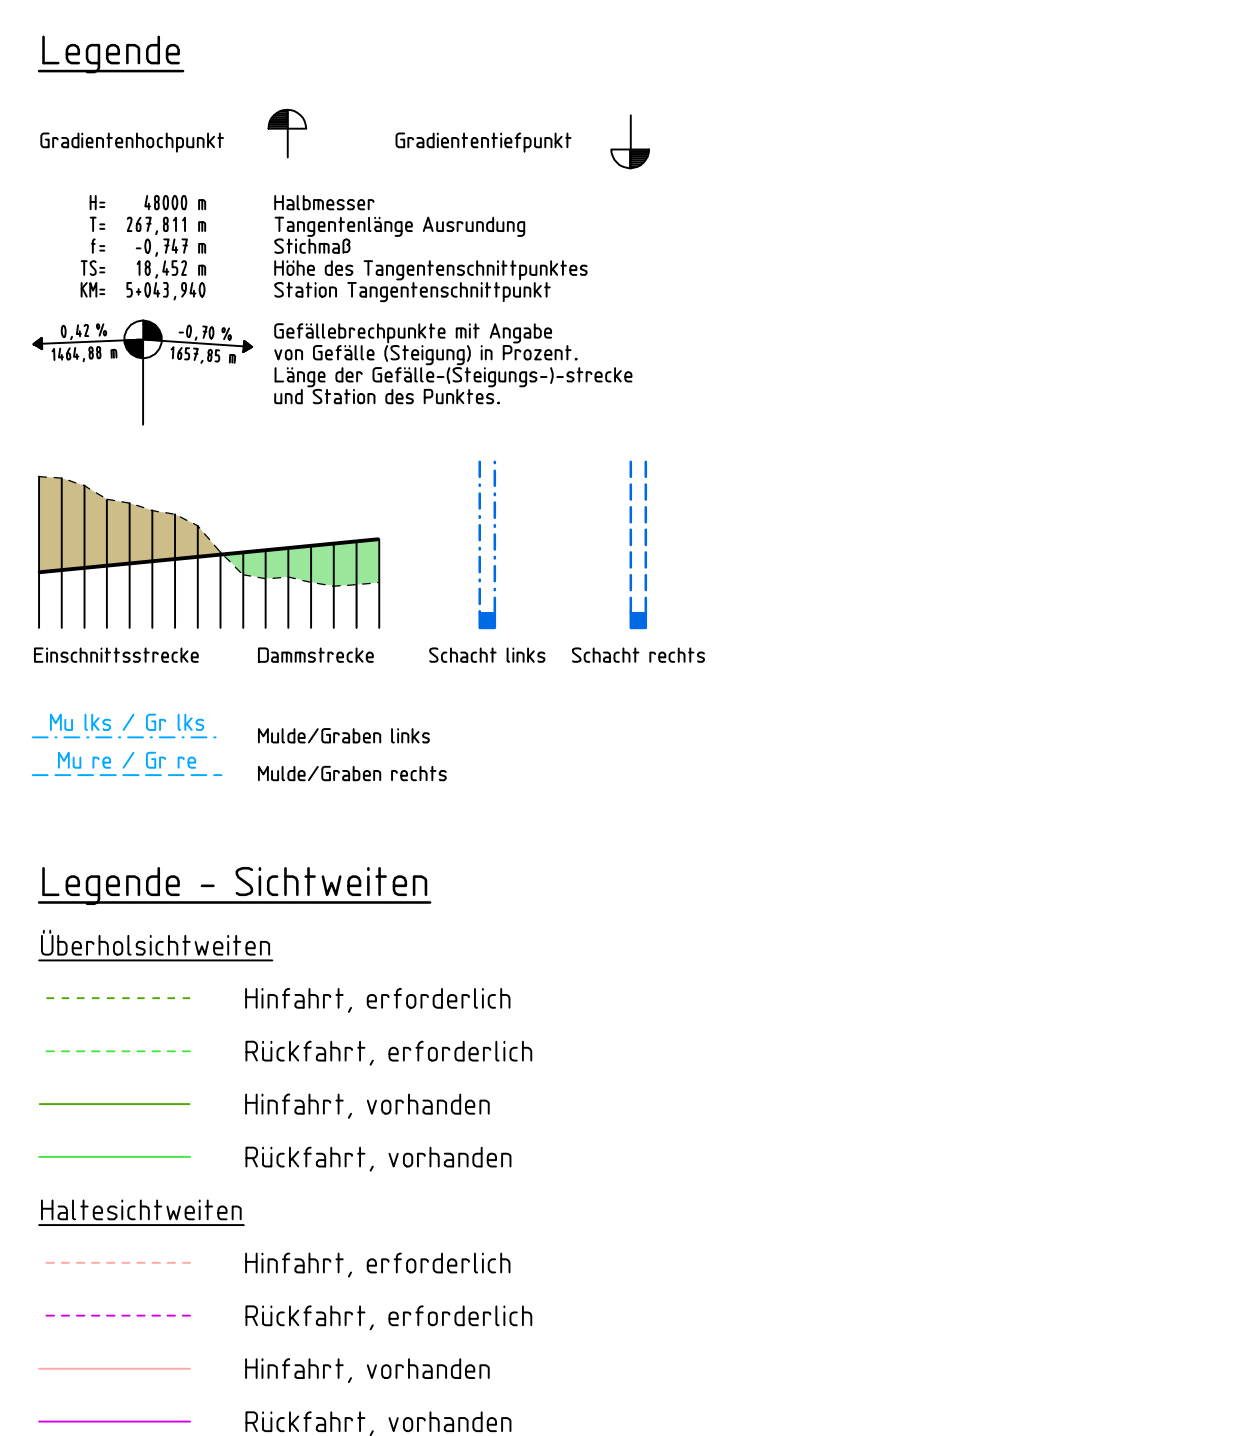

Höhenbezug: SNN 76 (HN 76) Pegel Kronstadt			
Anmerkung			
Die vorh. Leitungen in den Höhenplänen wurden nach Angaben der Rechtsträger übernommen. Für die dargestellte Lage der Leitungen besteht kein Anspruch auf Vollständigkeit und Genauigkeit.			
Blattübersicht			
Bl. 12345678910			
Dorsch Gruppe BDC BDC Dorsch Consult Ingenieurgesellschaft mbH Niederlassung M-V Industriestraße 5 19569 Rostock Tel.: 0381-20788-0 Fax: 0381-20788-25		Datum	Zeichen
	Bearb.:	06/2018	TRD
	Gez.:	06/2018	KNO
	Gepr.:	06/2018	STH
DEGES Zimmerstraße 54 10117 Berlin Tel.: 030-20243-0 Fax: 030-20243-291 www.deges.de		Datum	Zeichen
	Bearb.:		
	Gepr.:	06/2018	gez. i. A. Schneider
	VKE	2041	
Nr.:	Art der Änderung und Ergänzung	Datum	Name
FESTSTELLUNGSENTWURF			
Straßenbauverwaltung		Unterlage/Blatt-Nr.: 8 / 13	
LAND MECKLENBURG-VORPOMMERN		Höhenplan neue Bahnhofstraße Achse 702	
Straße B 111 Station: Abs. 140, km 0,090 bis Abs. 170, km 1,388		Bau-km: 100-362,000 bis 101+270	
PRDJS-Nr.: 13179902 20		Maßstab: 1:1.000/100	
B 111 – Neubau der Ortsumgehung Wolgast			
Bau-km 0+460 bis Bau-km 6+795			
Aufgestellt:			
i. A. Fiedler			
gez. i. A. Fiedler, DEGES			
Berlin, den 19.07.2018			