
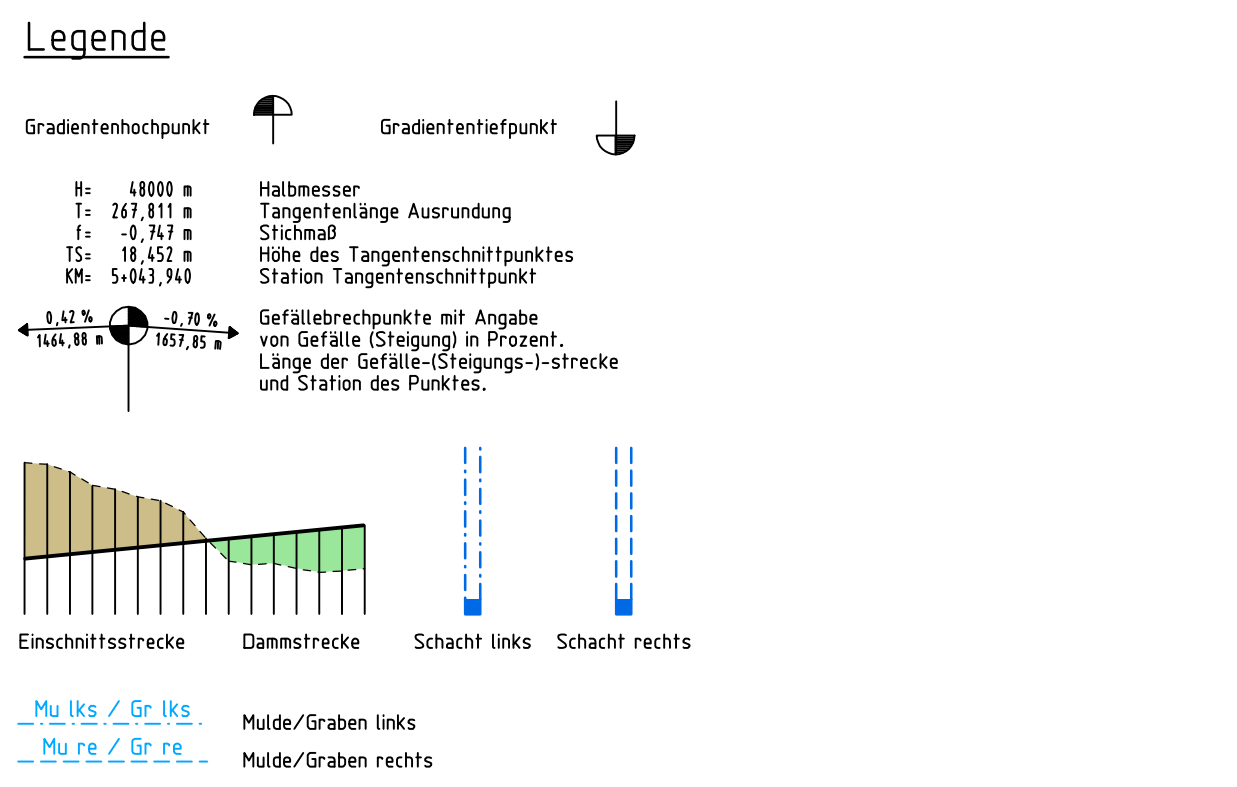
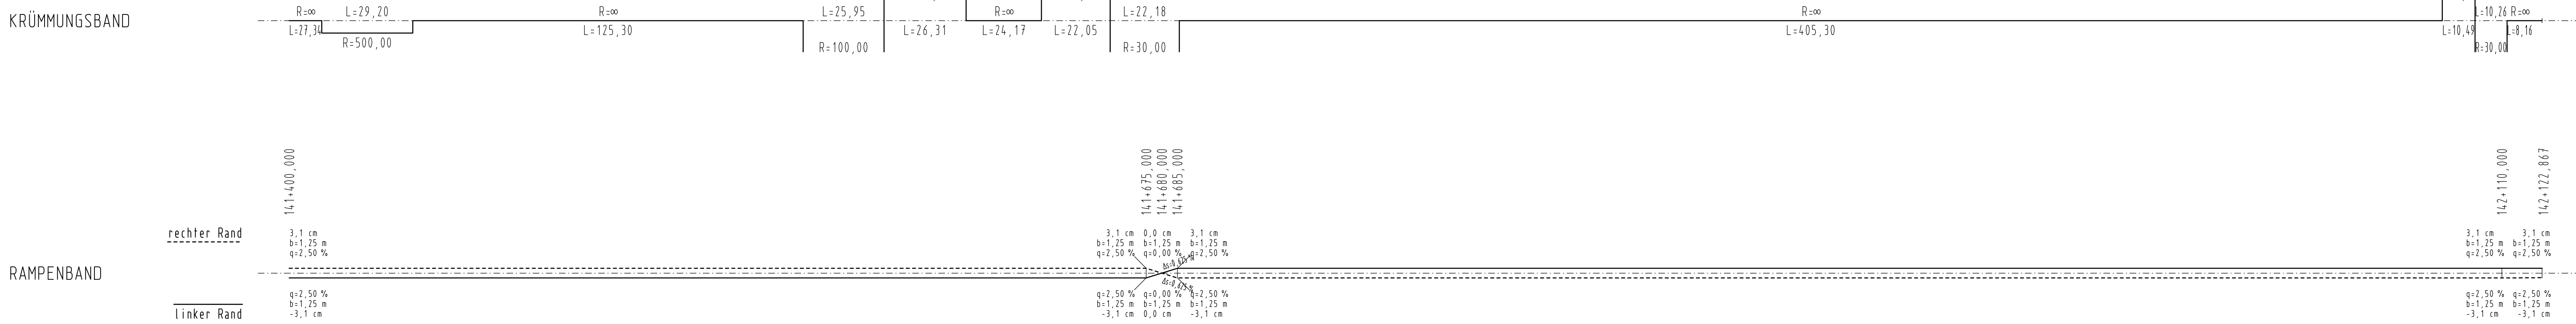


M = 1:1000/100
HN 1,00

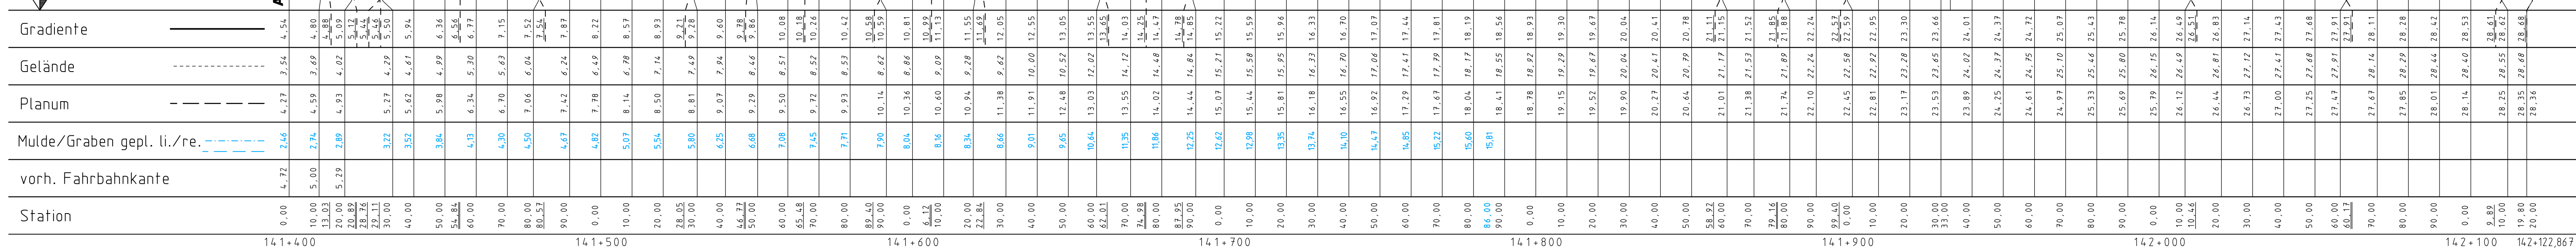

Höhenbezug: SNN 76 (HN 76) Pegel Kronstadt

Anmerkung

Die vorh. Leitungen in den Höhenplänen wurden nach Angaben der Rechtsträger übernommen. Für die dargestellte Lage der Leitungen besteht kein Anspruch auf Vollständigkeit und Genauigkeit.

Blattübersicht			
Bl. 1	2	3	4
5	6	7	8
9	10		

Dorsch Gruppe BDC	BDC Dorsch Consult Ingenieurgesellschaft mbH Niederlassung M-V Industriestraße 8 18049 Rostock Tel.: 0381-20788-0 Fax: 0381-20788-25	Datum	Zeichen
		Bearb.: 06/2018	TRO
		Gepr.: 06/2018	KNO
		Gepr.: 06/2018	STH

DEGES Zimmerstraße 54 10117 Berlin Tel.: 030-20243-0 Fax: 030-20243-291 www.deges.de	Datum	Zeichen
	Bearb.: 06/2018	gez. i. A. Schneider
	Gepr.: 06/2018	VKE
	2041	

Nr.	Art der Änderung und Ergänzung	Datum	Name

FESTSTELLUNGSENTWURF	
Straßenbauverwaltung LAND MECKLENBURG-VORPOMMERN Straße: B 111 Station: Abs. 140, km 0,090 bis Abs. 170, km 1,388 PROJIS-Nr.: 13179902_20	Unterlage/Blatt-Nr.: 8 / 22 Höhenplan Radweg Achse 141 Bau-km: 141+400,000 bis 142+122,867 Maßstab: 1 : 1.000/100
B 111 – Neubau der Ortsumgehung Wolgast Bau-km 0+460 bis Bau-km 6+795	
Aufgestellt: i. A. Fiedler gez. i. A. Fiedler, DEGES Berlin, den 19.07.2018	