


Regelquerschnitt
 M 1:100

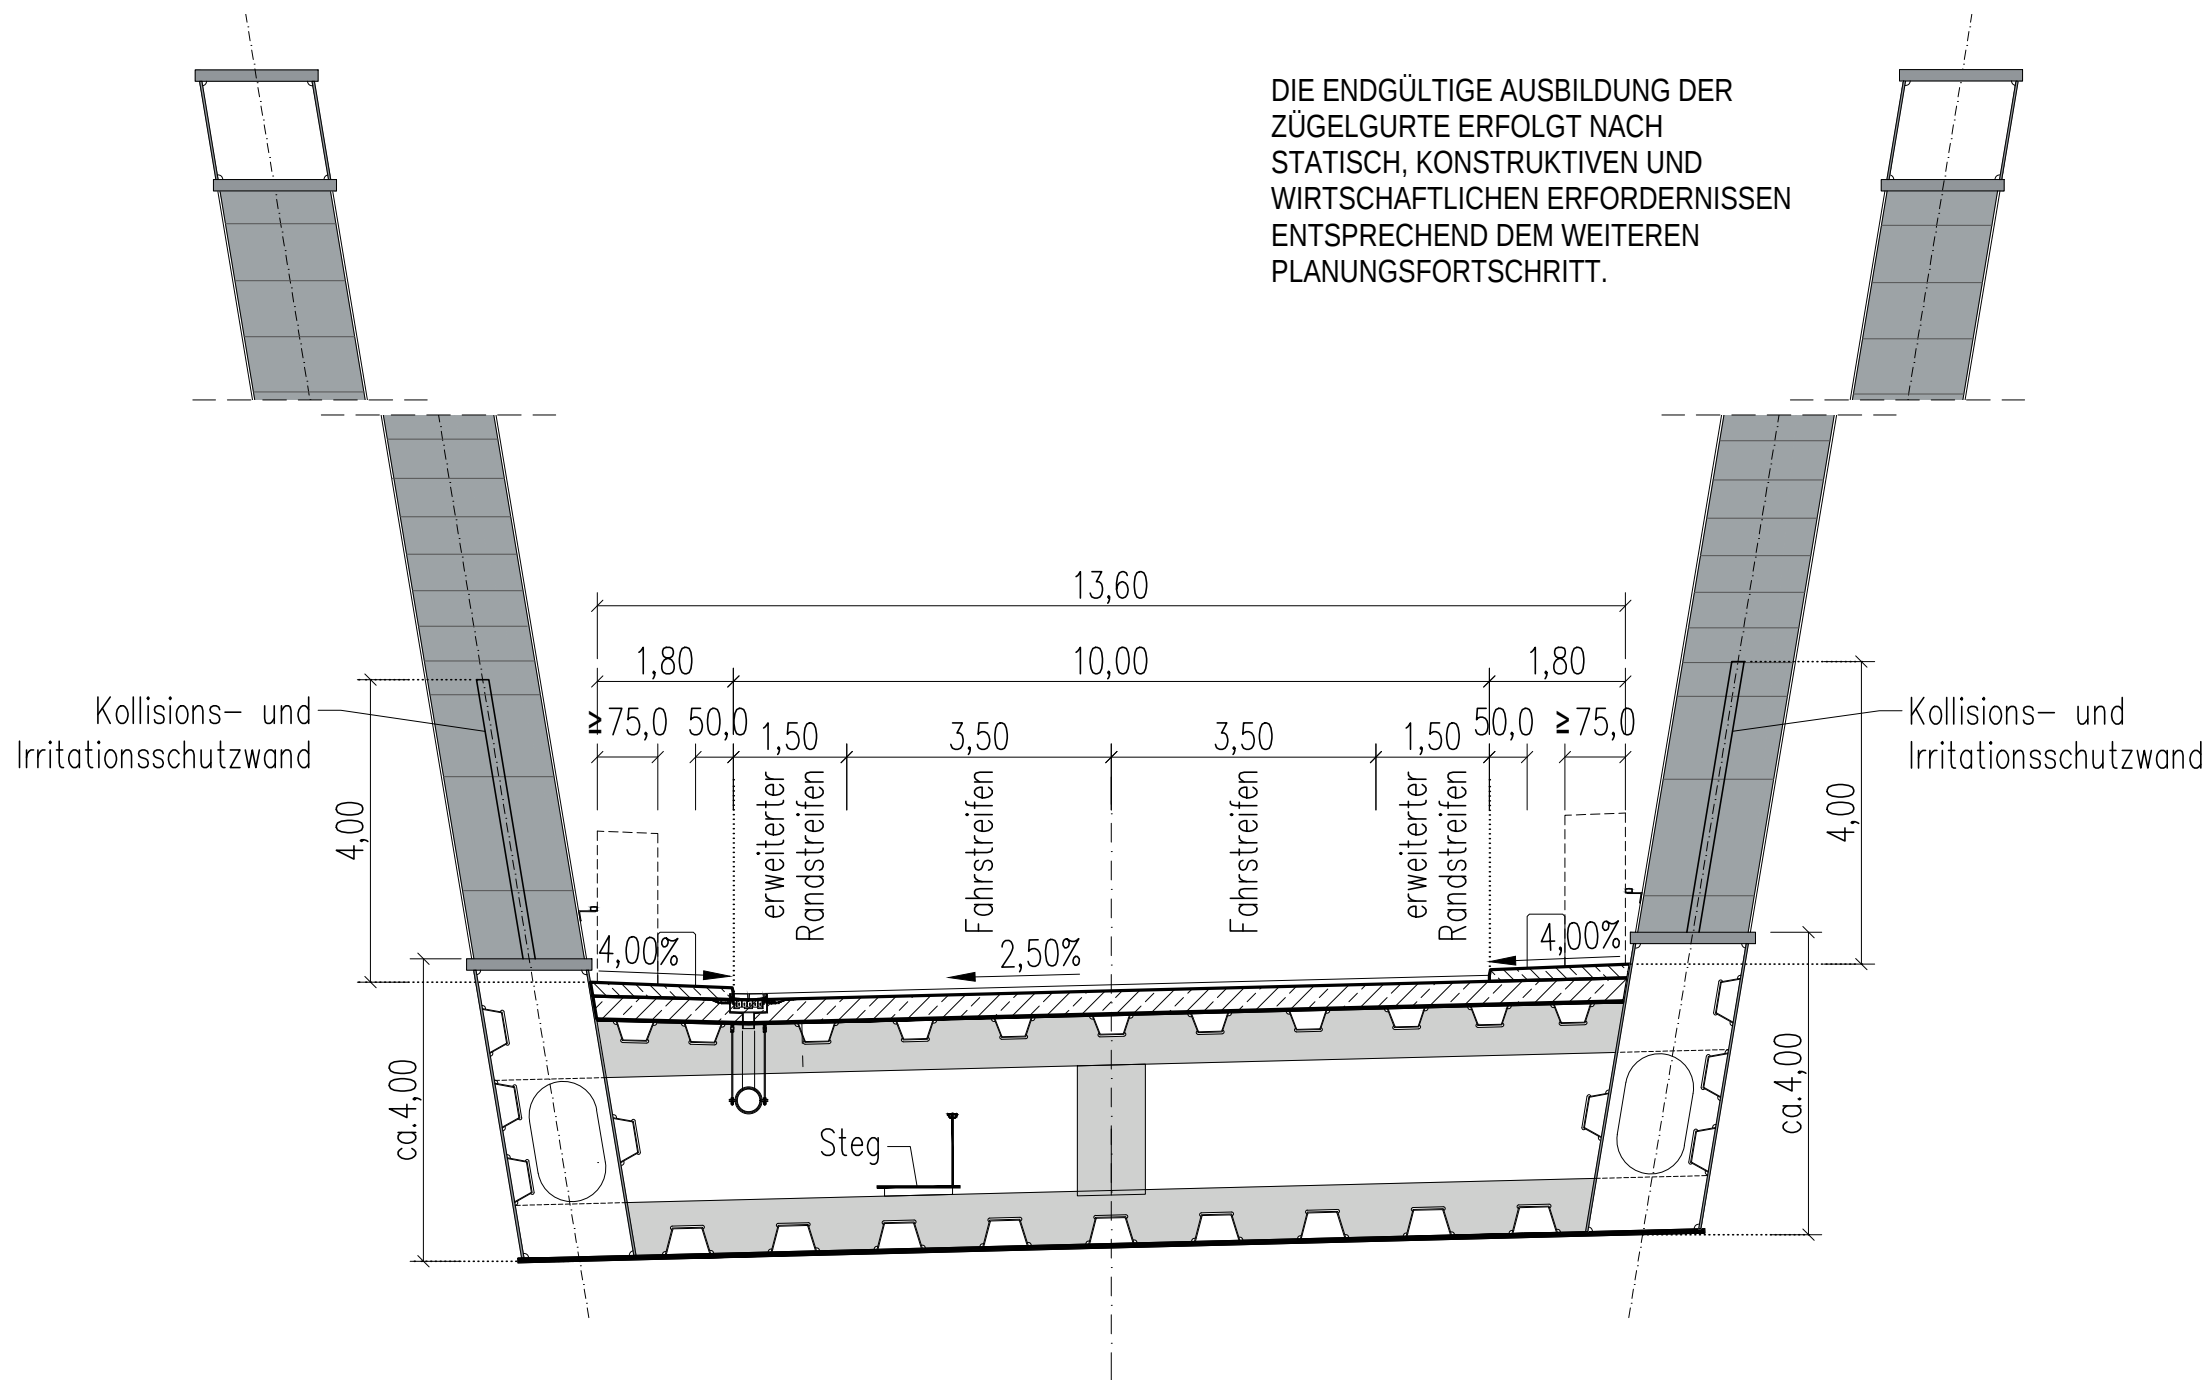

DIE ENDGÜLTIGE AUSBILDUNG DER ZÜGELGURTE ERFOLGT NACH STATISCH, KONSTRUKTIVEN UND WIRTSCHAFTLICHEN ERFORDERNISSEN ENTSPRECHEND DEM WEITEREN PLANUNGSFortschritt.

ENDGÜLTIGE LAGE DER KOLLISIONS- UND IRRITATIONSSCHUTZWAND NACH STATISCHEN, KONSTRUKTIVEN UND WIRTSCHAFTLICHEN ERFORDERNISSEN ENTSPRECHEND DEM WEITEREN PLANUNGSFortschritt

ENDGÜLTIGE ABMESSUNGEN NACH STATISCHEN, KONSTRUKTIVEN UND WIRTSCHAFTLICHEN ERFORDERNISSEN

 Leonhardt, Andrä und Partner Rosenthaler Straße 40/41 10178 Berlin Tel.: +49 (0) 30 - 283983 - (0) Fax: +49 (0) 30 - 283983 - 21		Datum	Zeichen
	Bearb.:	17.10.2017	Schulz
	Gez.:	17.10.2017	Burghagen
	Gepr.:	17.10.2017	Fischer

 Zimmerstraße 54 10117 Berlin Tel.: 030- 20243-0, Fax: 030-20243-291 www.deges.de		Datum	Zeichen
	Bearb.:		
	Gez.:	04/2018	Schulz
	VKE	2041	

Nr.	Art der Ergänzung	Datum	Name

FESTSTELLUNGSENTWURF

Straßenbauverwaltung: LAND MECKLENBURG - VORPOMMERN Straße: B 111 Station: Abs. 140, km 0,090 bis Abs. 170, km 1,388		Unterlage/ Blatt-Nr.: 10.2/3 Querschnitt Bau-km 2+003 bis Bau-km 3+468 Maßstab: 1:100
B 111 - Neubau der Ortsumgehung Wolgast Bau-km 0+460 bis Bau-km 6+795 BW 5 - Brücke über den Peenestrom		
Aufgestellt:  i.A. Fiedler, DEGES Berlin, den 19.07.2018		