


Biotopbestand vor Umsetzung der Maßnahme (FROELICH & SPORBECK 2002)

Geoinformationen:
© GeoBasis-DEM-V, 2016; <http://www.lwrma-mv.de>

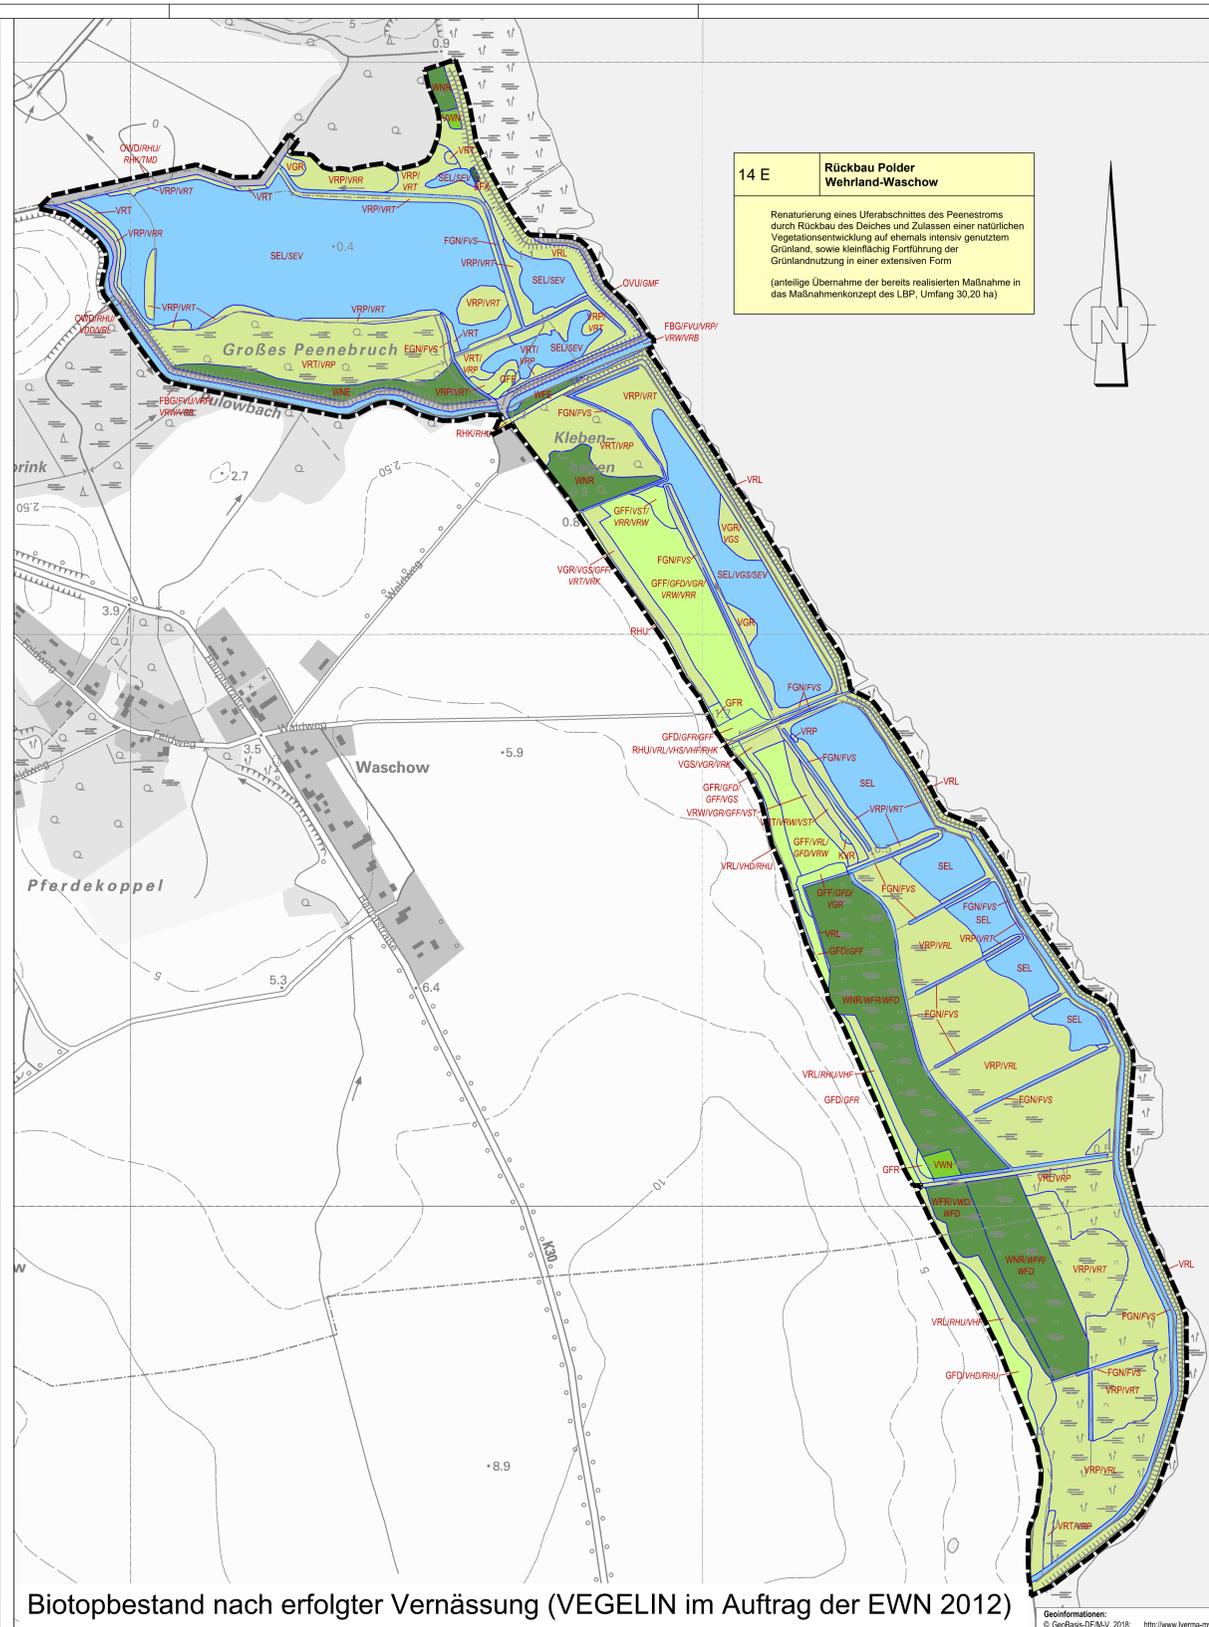


Biotopbestand nach erfolgter Vernässung (VEGELIN im Auftrag der EWN 2012)

Geoinformationen:
© GeoBasis-DEM-V, 2016; <http://www.lwrma-mv.de>


14 E Rückbau Polder Wehrland-Waschow
Renaturierung eines Uferabschnittes des Peenestroms durch Rückbau des Deiches und Zulassen einer natürlichen Vegetationsentwicklung auf ehemals intensiv genutztem Grünland, sowie kleinfächig Fortführung der Grünlandnutzung in einer extensiven Form
(anteilige Übernahme der bereits realisierten Maßnahme in das Maßnahmenkonzept des LBP, Umfang 30,2 ha)

- Legende**
- Biotypen und Realnutzung Wälder (W)**
- WNR § Erlen- (und Birken-) Bruch nasser, eutropher Standorte
 - WNE § Erlen-Eschenwald
 - WFR § Erlen- (und Birken-) Bruch feuchter, eutropher Standorte
 - WFE § Eschen-Mischwald frisch-feuchter Standorte
 - WFD § Erlen- und Birkenwald stark entwässerter Standorte
 - WHS* § Stieleichen-Hainbuchenwald
 - WBM* § Buchenwald mispeliger, frischer Standorte
 - WXB* § Buchenbestand
 - WYP § Hybridpappelbestand
 - WZF § Fichtenbestand
 - WZL § Lärchenbestand
- Feldgehölze, Alleen und Baumreihen (B)**
- BFX § Feldgehölz aus überwiegend heimischen Baumarten
- Osten- und Küstenbiotope (K)**
- KB* § Bodengewässer
 - KVR § Brackwasserbeeinflusstes Röhricht
- Fließgewässer (F)**
- FBG § Geschädigter Bach
 - FG § Graben
 - FGN § Graben mit extensiver bzw. ohne Instandhaltung
 - FVU § Unterwasservegetation von Fließgewässern
 - FVS § Schwimmblattvegetation von Fließgewässern
- Stehende Gewässer (S)**
- SEL § Naturnahe Stillgewässer
 - SEL § Wasserlinsen-, Froschbiss- und Krebscharen Schwimmdecke
 - SEL § Vegetationsfreier Bereich nährstoffreicher Stillgewässer
 - SHT* § Naturnaher Tümpel
- Waldfreie Biotope der Ufer sowie der eutrophen Moore und Sümpfe (V)**
- VGR § Rasiges Großseggenried
 - VGS § Sumpfröhricht
 - VRP § Schilfröhricht
 - VRL § Schilf-Landröhricht
 - VRB § Fließgewässerröhricht
 - VRR § Röhrglanzgräseröhricht
 - VRW § Wasserschwadenröhricht
 - VRT § Röhrculmbenröhricht
 - VRK § Kleinröhricht an stehenden Gewässern
 - VHF § Hochstaudeufur feuchter Moor- und Sumpfstandorte
 - VHD § Hochstaudeufur stark entwässerter Moor- und Sumpfstandorte
 - VWN § Feuchtgebüsch eutropher Moor- und Sumpfstandorte
 - VVD § Feuchtgebüsch stark entwässerter Standorte
 - VST § Teichkultur
- Trocken- und Magerrasen, Zwergstrauchheiden (T)**
- TMD § Ruderalisierter Sandmagerrasen
- Grünland und Grünlandbrachen (G)**
- GFR § Nassweide eutropher Moor- und Sumpfstandorte
 - GFF § Flutweiden
 - GFD § Sonstiges Feuchtgrünland
 - GMF § Frischweide
 - GID § Intensivgrünland auf Moorstandorten
- Staudensäume, Ruderalfluren und Tritrasen (R)**
- RHU § Ruderaler Staudenflur frischer bis trockener Mineralstandorte
 - RHK § Ruderaler Kiebschraube
- Acker- und Erwerbsgartenbaubiotop (A)**
- ACL § Lehm- bzw. Tonacker
- Grünanlagen der Siedlungsbereiche (P)**
- PGB § (S18) Hausgarten mit Großbäumen
- Biotoptypen der Siedlungs-, Verkehrs- und Industrieflächen (O)**
- ODE § Einzelgehöft
 - OVU § Wirtschaftsweg, nicht- oder teilweise-segelt
 - OWD § Deckt Dam
- Legendarstellung der Haupt- und Nebencodes**
- FGN § Hauptcode
 - FVS § Nebencode (Zusatzcode (keine farbliche Darstellung))
 - FVS § alter Biotopcode (in aktueller Kartierung nicht mehr vorhanden)
 - § § gesetzlich geschütztes Biotop (§20 Abs. 1 NatSchAG M-V), nur wenn Biotopcode als Hauptcode vergeben ist
 - (§) § teilweise gesetzlich geschütztes Biotop (§20 Abs. 1 NatSchAG M-V), nur wenn Biotopcode als Hauptcode vergeben ist
 - (§18) § teilweise gesetzlich geschützte Bäume (§18 NatSchAG M-V)
- Maßnahmengrenze**

M 1:5.000
0 50 100 200 300 400 500 750
Meter

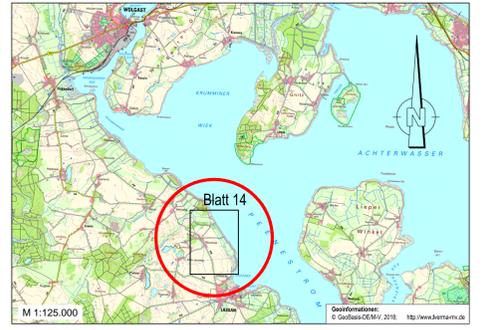

M 1:125.000
Geoinformationen:
© GeoBasis-DEM-V, 2016; <http://www.lwrma-mv.de>

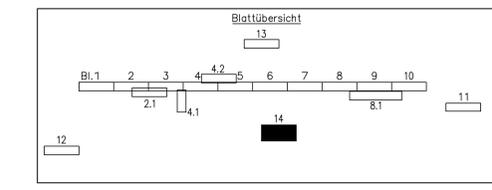

UmweltPlan GmbH Stralsund		15334-00	Datum	Zeichen
Bearb.:	06/2018	Wissel		
Gez.:	06/2018	Spreer		
Gepr.:	06/2018	Ahlmeyer		

Dorsch Gruppe BDC		BDC Dorsch Consult Ingenieurgesellschaft mbH		Datum	Zeichen
Bearb.:	06/2018	TRO			
Gez.:	06/2018	KNO			
Gepr.:	06/2018	STH			

DEGES		Datum	Zeichen
Bearb.:	06/2018	gez. i.A.	VöB
Gepr.:	06/2018		
VKE	2041		

Nr.	Art der Änderung und Ergänzung	Datum	Name

FESTSTELLUNGSENTWURF	
Strassenbauverwaltung LAND MECKLENBURG-VORPOMMERN	Unterlage/Blatt-Nr.: 12.1.3/ 14 Lageplan landschaftsplanerischer Maßnahmen (14 E)
Straße: B 111 Station: Abs. 140, km 0,090 bis Abs. 170, km 1,388	Bau-km:
PROJ.-Nr.: 13179902-20	Maßstab: 1 : 5.000

B 111 - Neubau der Ortsumgehung Wolgast
Bau-km 0+460 bis Bau-km 6+795

Aufgestellt: *i.A. Fiedler*
gez. i.A. Fiedler, DEGES
Berlin, den 19.07.2018