


Regenklärbecken

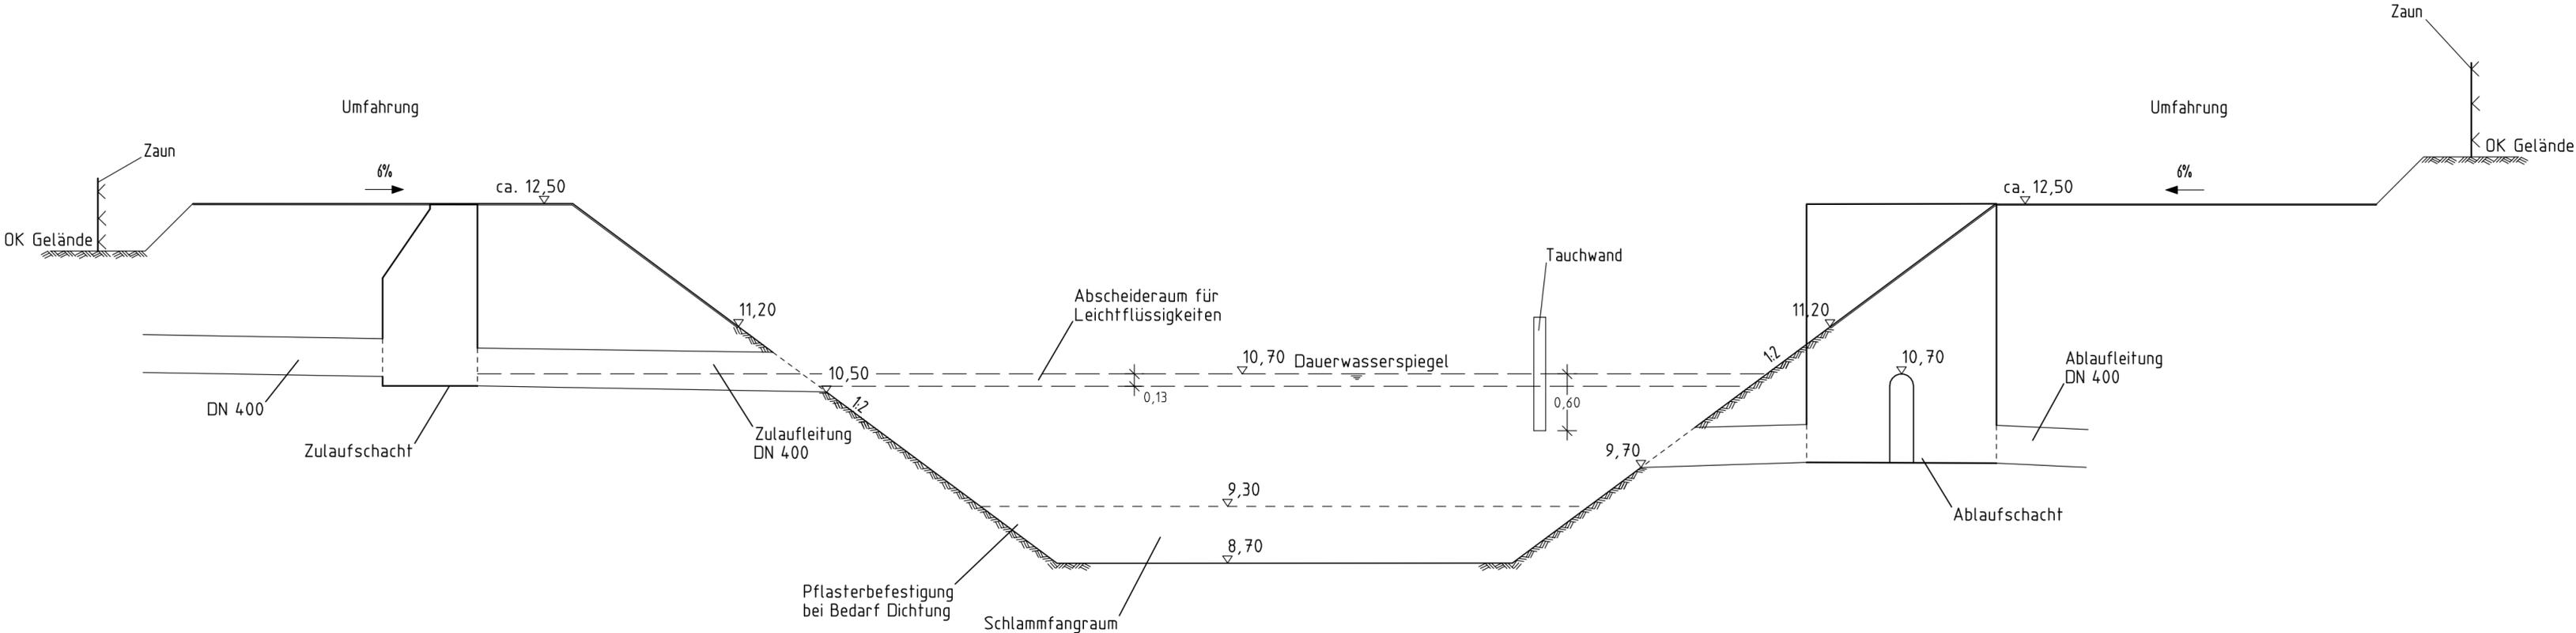

Straßenbauverwaltung LAND MECKLENBURG-VORPOMMERN	Unterlage: 13.2 Prinzipskizze Regenklärbecken Maßstab: ohne
Straße: B 111 Station: Abs. 140, km 0,090 bis Abs. 170, km 1,388	PROJIS-Nr.: 13179902 20 Datum: 04/ 2018

B 111 - Neubau der Ortsumgebung Wolgast
 Bau-km 0+460 bis Bau-km 6+795