

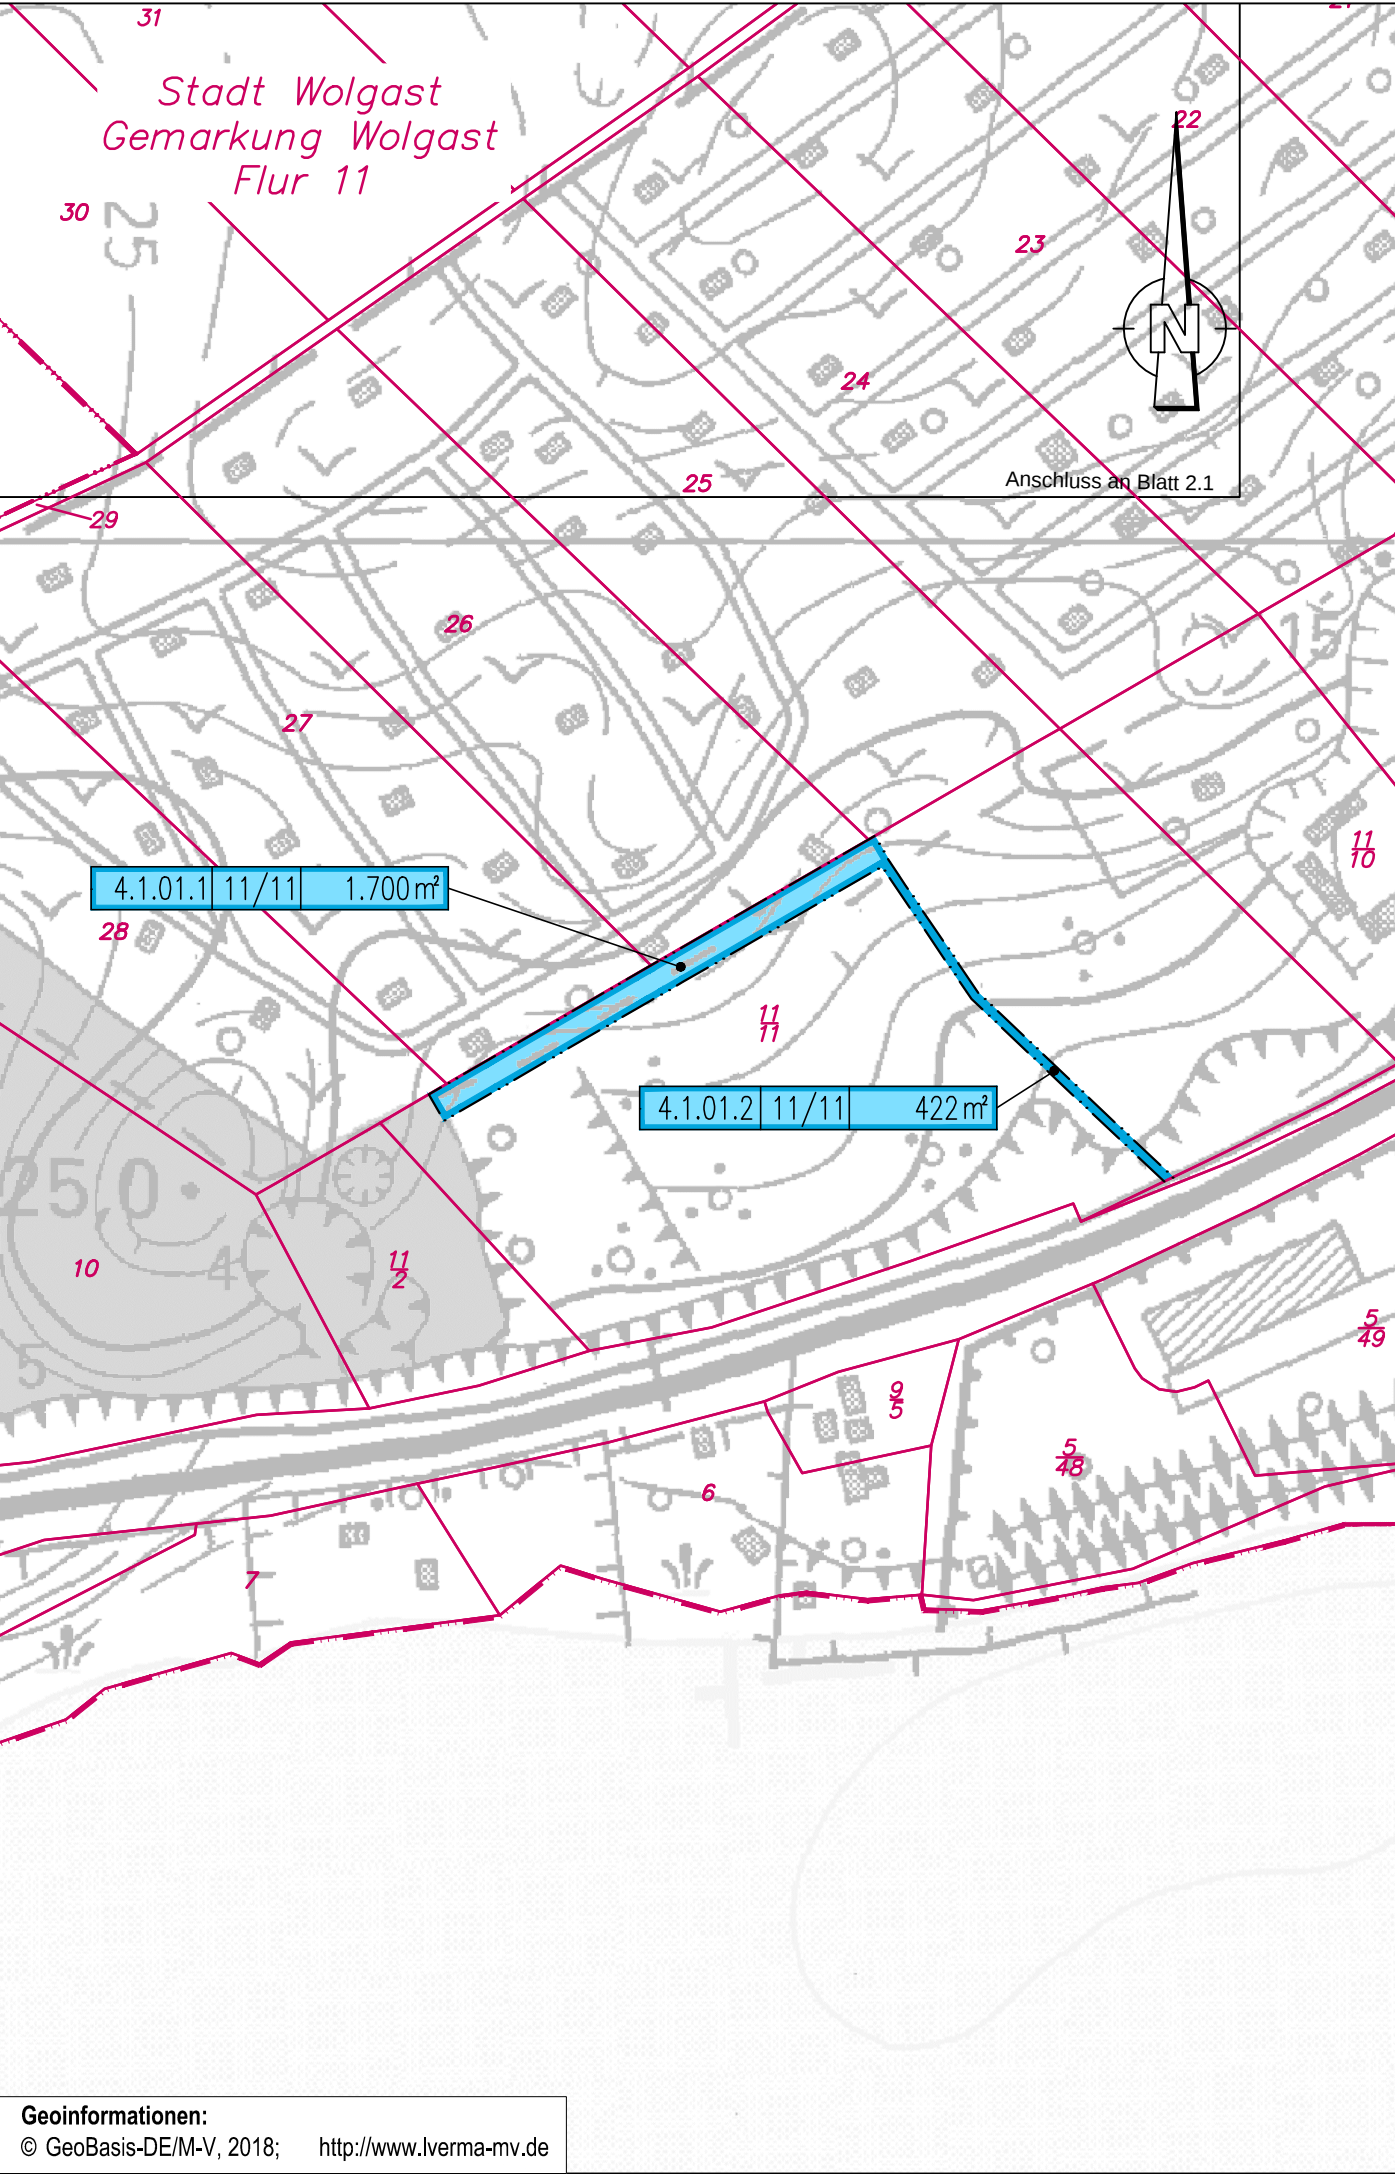


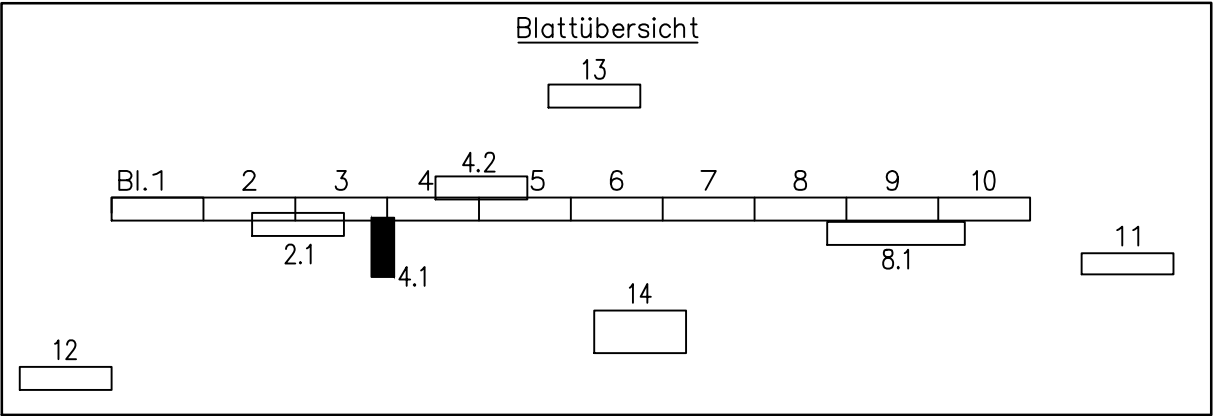

LEGENDE GRUNDERWERBSPLAN

- dauernd zu belastende Fläche für LBP-Maßnahmen
- Nr. des Grunderwerbsverzeichnisses
- 4.1 Nr. des Grunderwerbsplanes
01. laufende Nr. des betroffenen Flurstückes (Identifikationsnummer)
- 1 Teilfläche des Flurstückes (für jeweilige Inanspruchnahme)
- 11/11 Flurstücksnummer
- 1.700 m² Größe der betroffenen Fläche
- Grenze für dauernd zu beschränkende Fläche
- Gemeindegrenze
- Gemarkungsgrenze
- Flurgrenze
- Flurstücksgrenze
- Flurstücksnummer

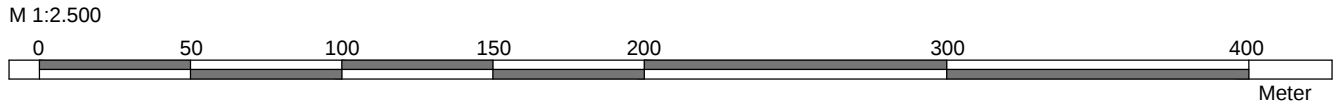

 UmweltPlan GmbH Stralsund Hauptsitz: Tribseer Damm 2 · 18437 Stralsund · Tel.: +49 3831 6108-0 · Fax: -49 Niederlassung: Majakowskistraße 58 · 18059 Rostock · Tel.: +49 381 877161-50 Außenstelle: Bahnhofstraße 43 · 17489 Greifswald · Tel.: +49 3834 23111-91 info@umweltplan.de · www.umweltplan.de	15334-00	Datum	Zeichen
	Bearb.:	06/2018	Wissel
	Gez.:	06/2018	Spreer
	Gepr.:	06/2018	Ahlmeyer

 BDC Dorsch Consult Ingenieurgesellschaft mbH Niederlassung M-V Industriestraße 8 18069 Rostock Tel.: 0381-20788-0 Fax: 0381-20788-25		Datum	Zeichen
	Bearb.:	06/2018	TRO
	Gez.:	06/2018	KNO
	Gepr.:	06/2018	STH

 Zimmerstraße 54 10117 Berlin Tel.: 030-20243-0 Fax: 030-20243-291 www.deges.de		Datum	Zeichen
	Bearb.:		
	Gepr.:	06/2018	gez. i.A. Schneider
	VKE	2041	

Nr.	Art der Änderung und Ergänzung	Datum	Name

FESTSTELLUNGSENTWURF

Straßenbauverwaltung LAND MECKLENBURG-VORPOMMERN		Unterlage/Blatt-Nr.: 14.1/ 4.1 Grunderwerbsplan landschaftspflegerischer Maßnahmen (1.9.3 V _{CEF})	
Straße: B 111 Station: Abs. 140, km 0,090 bis Abs. 170, km 1,388		Bau-km:	
PROJIS-Nr.: 13179902-20		Maßstab: 1 : 2.500	

B 111 - Neubau der Ortsumgebung Wolgast

Bau-km 0+460 bis Bau-km 6+795

Aufgestellt: <i>i.A. Fiedler</i> gez. i.A. Fiedler, DEGES Berlin, den 19.07.2018	