


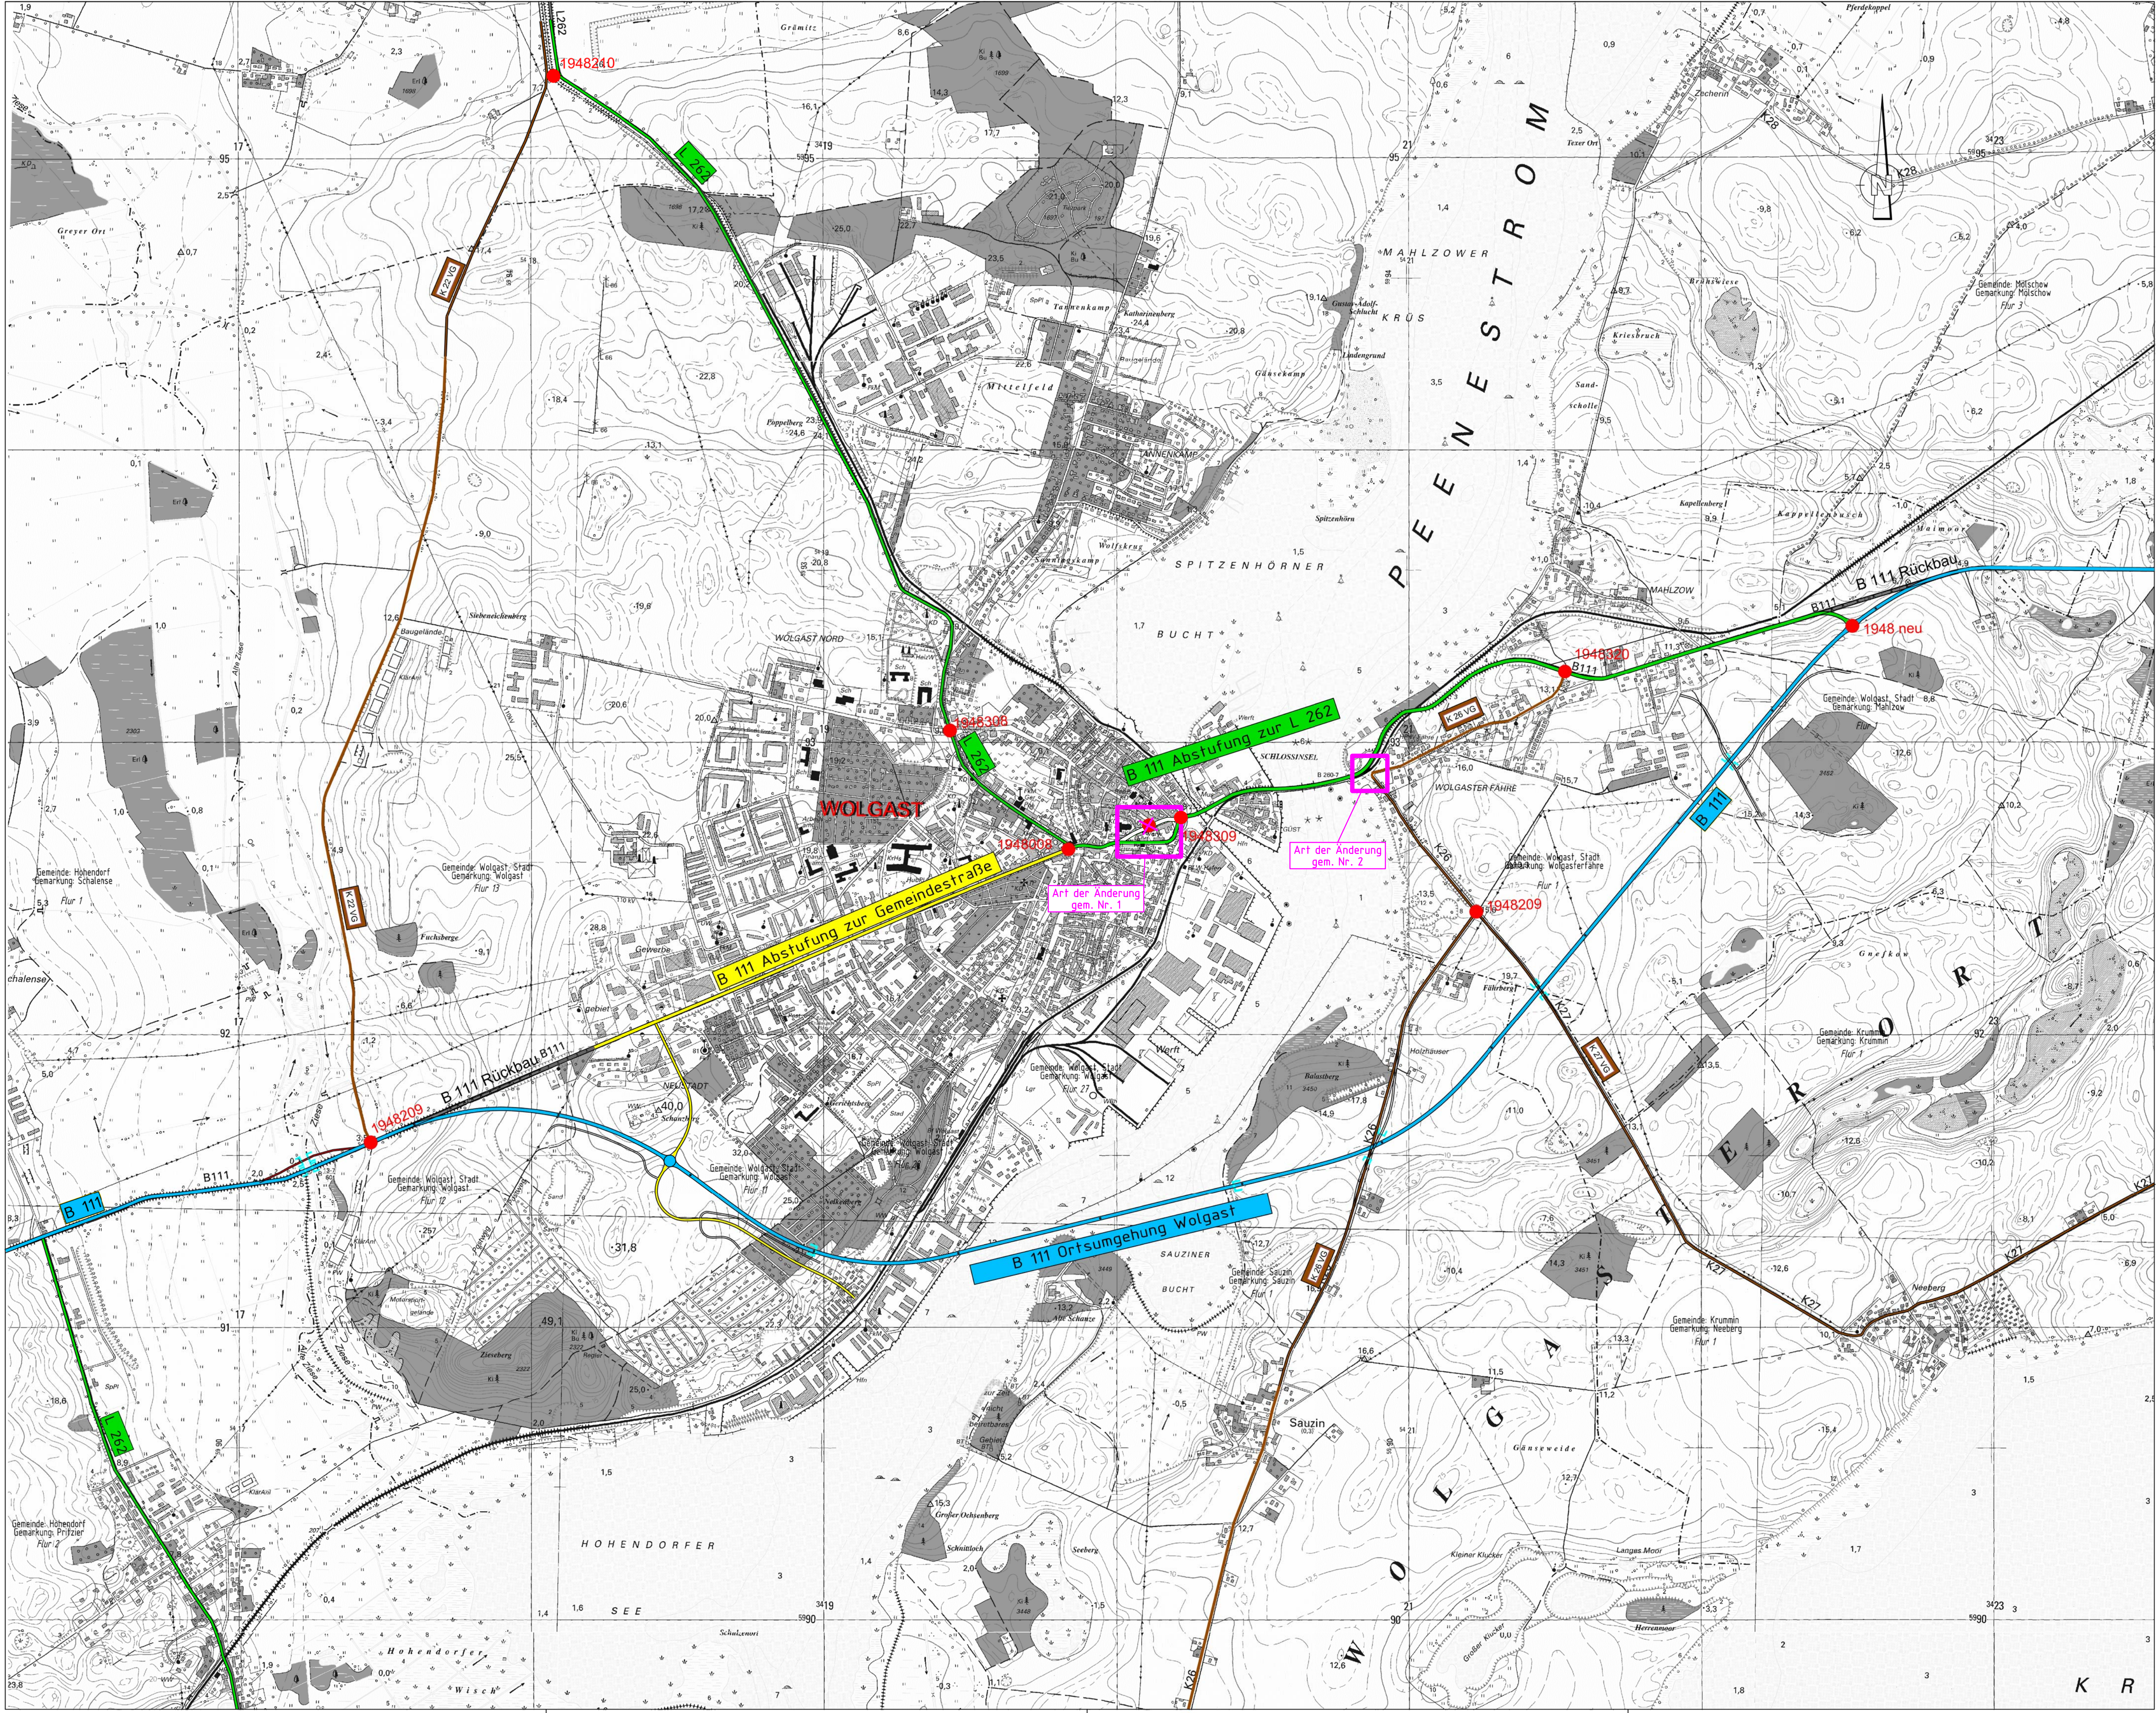

Zeichenerklärung

- Bundesstraße
- Landesstraße
- Kreisstraße
- Gemeindestraße

DECKBLATT

2	Anpassung Verlauf Straße "Oberwall"	10/2019	Meyer
1	Anpassung Verlauf Straße K 26 VG	10/2019	Meyer
Nr.	Art der Änderung und Ergänzung	Datum	Zeichen

Unterlage 1- Anlage 1 D

Umstufungsplan
Bundesstraße Nr. 111
Ortsumgehung Wolgast
Maßstab: 1 : 10.000
Aufgestellt: i.A. Fiedler, 19.07.2018
gesehen: