


**Wirtschaftsweg 2
(Station 282+120 bis 282+480)**

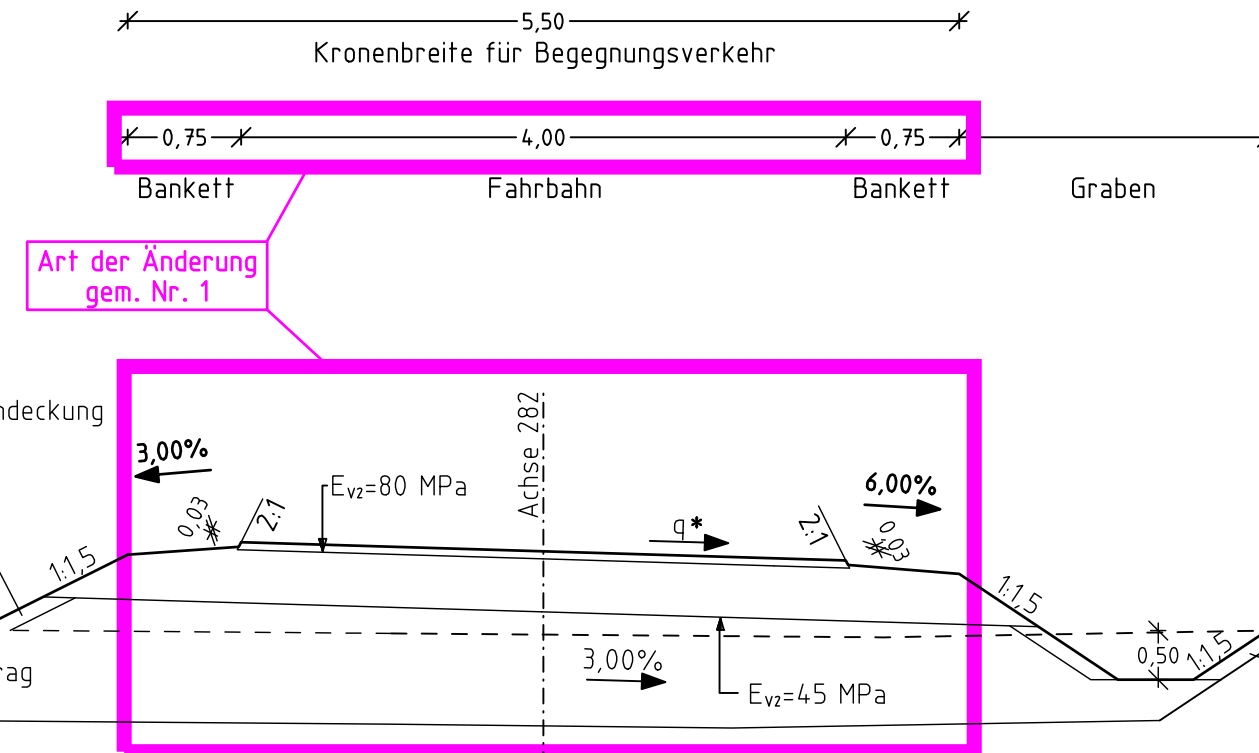

q* Querneigung gemäß
Querneigungsband im Höhenplan

Korrekturwert Straßenoberfläche (B 111 - Achse 26)
DStr0 = - 2 dB(A)

IBV Ingenieurbüro für
Verkehrsanlagen GmbH
Reichardtstraße 7,
06114 Halle/Saale

DEGES

	Datum	Zeichen
Bearbeitet:		
Geprüft:	11 / 2019	gez. i. A. Schneider
VKE	2041	

FESTSTELLUNGSENTWURF

Unterlage / Blatt-Nr.: 6 / 5 
 Regelquerschnitt E - E
 B 111

Bau-km: 6+000,00

Maßstab: 1 : 50

B 111 – Neubau der Ortsumgehung Wolgast

Bau-km 0+460 bis Bau-km 6+795

z. i. A. Fiedler, DEGES
Berlin, den 19.07.2018