Schnitt L–L
Wirtschaftsweg 1
(Station 280+000 bis 280+490)

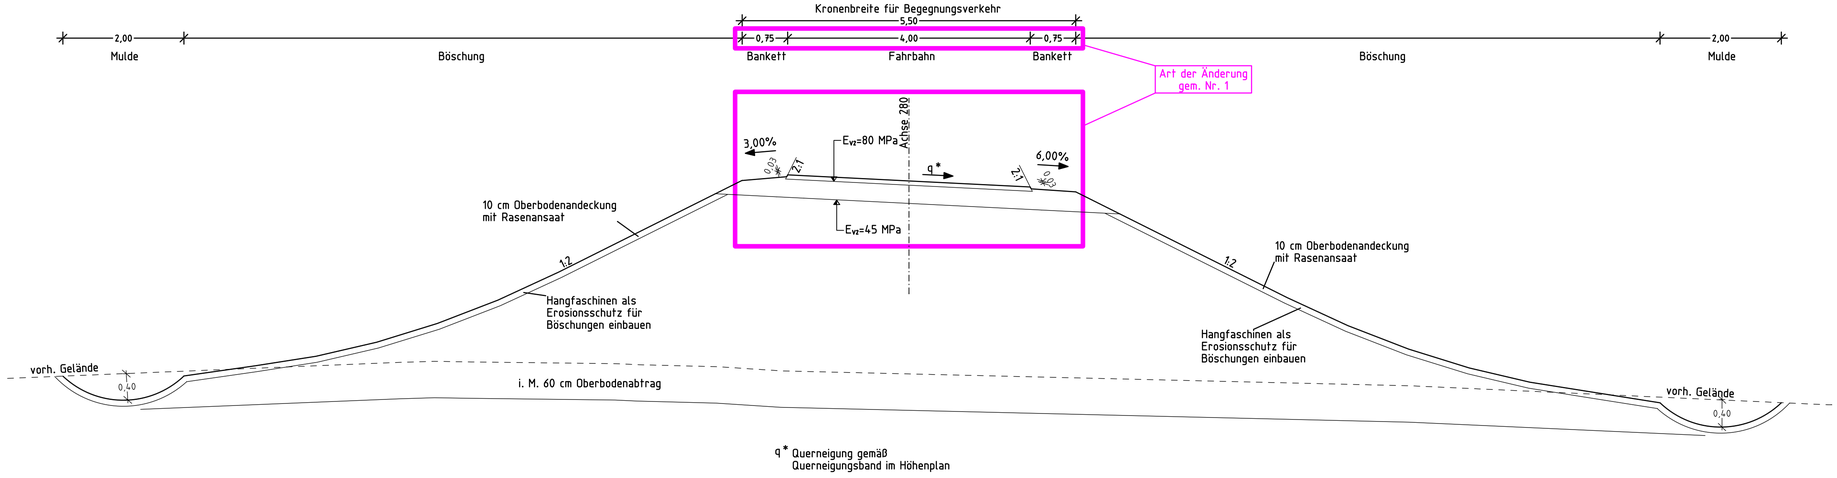

Art der Änderung gem. Nr. 1

q* Querneigung gemäß Querneigungsband im Höhenplan

DECKBLATT

IBV Ingenieurbüro für Verkehrsanlagen GmbH, Reichardtstraße 7, 06114 Halle/Saale	Bearbeitet:	11 / 2019	Meyer
	Gezeichnet:	11 / 2019	Schirmer
	Geprüft:	11 / 2019	Meyer
	Geschäftsführer		

DEGES		Datum	Zeichen
Deutsche Einheit Fernstraßenplanungs- und -bau GmbH Zimmerstraße 54, 10117 Berlin Telefon (030) 202 43 - 0 Telefax (030) 202 43 - 291 www.deges.de	Bearbeitet:		
	Geprüft:	11 / 2019	gez. i. A. Schneider
	VKE	Z041	

Nr.	Art der Änderung und Ergänzung	Datum	Zeichen
1	Anpassung Fahrbahnbreite von 3,00 auf 4,00m und Bankettbreite von 1,25 auf 0,75m WW 1	10/2019	Meyer

FESTSTELLUNGSENTWURF

Straßenbauverwaltung
LAND MECKLENBURG-VORPOMMERN
Straße: B 111 Station: Abs. 140, km 0,090 bis Abs. 170, km 1,388

Unterlage / Blatt-Nr.: 6 / 12
Regelquerschnitt L - L
Wirtschaftsweg 1
Bau-km: 280+200,00

PROJIS-Nr.: 13179902 20
Maßstab: 1 : 50

B 111 – Neubau der Ortsumgehung Wolgast

Bau-km 0+460 bis Bau-km 6+795

Aufgestellt:
i.A. Fiedler
gez. i. A. Fiedler, DEGES
Berlin, den 19.07.2018