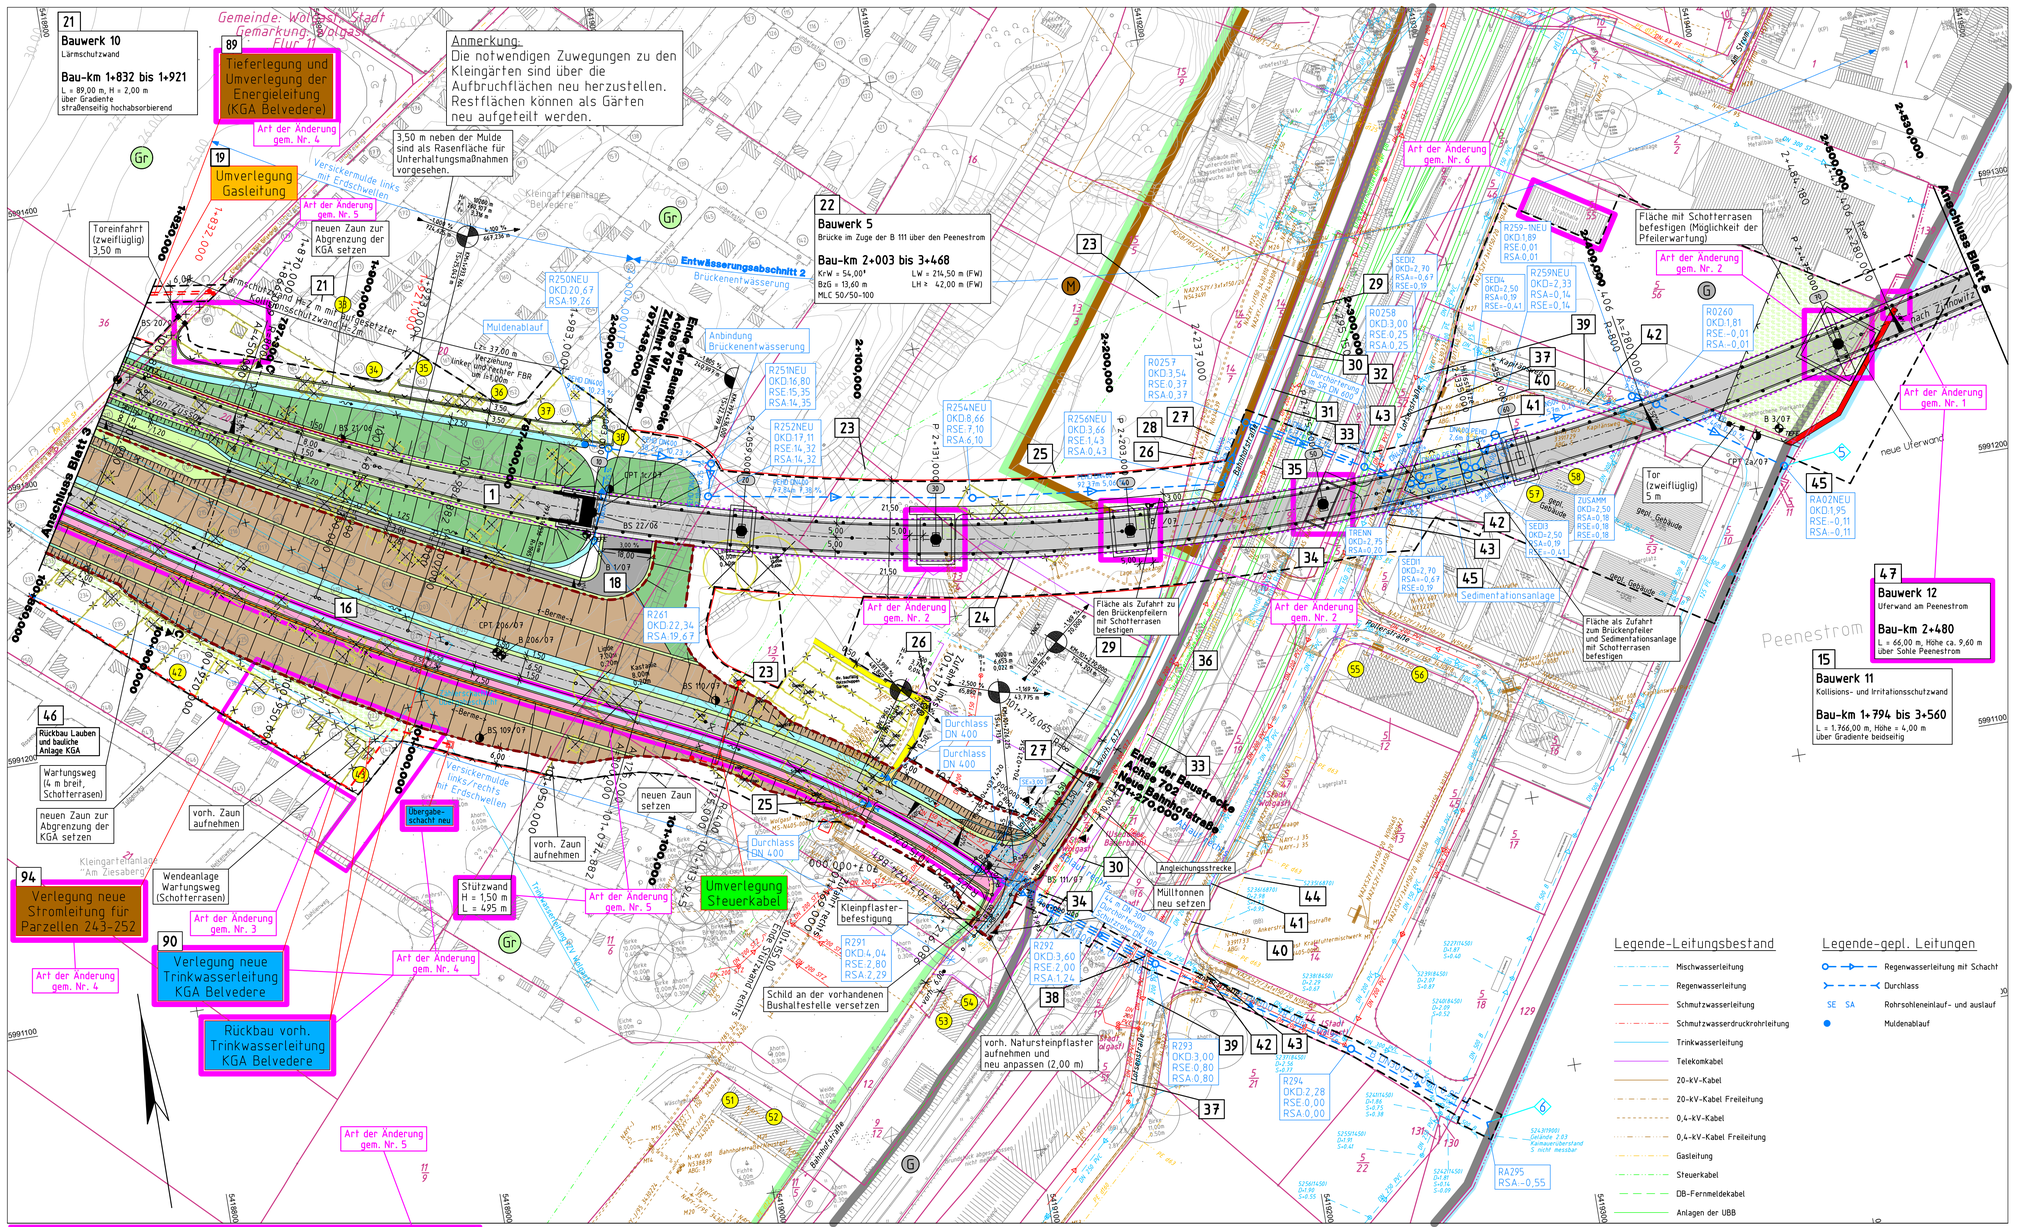

Legende

- Baufeldgrenze
- Einschnittsböschung
- Bankett
- Fahrbahn
- Bankett
- Gehweg
- Dammböschung
- Entwässerungsmulde
- Radweg
- Zufahrt
- Wirtschaftsweg
- Grünfläche
- Aufbruchfläche
- Gewässer
- Wasserschutzgebiet IV
- Grünfläche
- Sondergebiet (Schulen, Heime, Krankenhäuser)
- Kerngebiet, Dorfgebiet, Mischgebiet
- Gewerbegebiet/ Industriegebiet
- Zaun
- Zaun umsetzen
- Zaunabbruch
- Gebäudeabbruch
- zu fällender Baum
- Schutzzaun während der Baulätigkeit (schematische Darstellung) Baumschutzmaßnahmen während der Baulätigkeit
- Grenze zwischen Bauvorhaben B 111 und "Neue Bahnhofstraße"
- Befestigung mit Schotterrasen
- Fassade mit Grenzwerüberschreitung
- Immissionsort ohne Grenzwerüberschreitung
- Immissionsort mit Grenzwerüberschreitung
- Abbruch Schutzplanken
- Schutzplanken
- Lärmschutzwand
- Kollisions- und Irritationsschutzwand
- Spundwand
- Bodendenkmale (BD)
- Biotop
- geschützter Landschaftsbestandsteil
- Flurstücksgrenze
- Flurstücksnummer
- Nummer der Pfeilerachsen
- FFH-Gebiet
- SPA-Gebiet
- Bohrung
- BS 5/07 Bohrsondierung
- CPT 7/07 Drucksondierung
- DPH 2/06 schwere Rammsondierung
- DPL leichte Rammsonde
- bauzeitlicher Amphibien-/Reptilienschutzzaun
- bauzeitliche Leit-/Sperreinrichtung für Fischotter
- dauerhafte Leit-/Sperreinrichtung für Fischotter
- Schranke
- Tor
- Nr. der Einleitstelle
- 1 lfd. Nr. im Bauwerksverzeichnis

DECKBLATT

Blattübersicht

Bl. 1 2 3 4 5 6 7 8 9 10

IBV Ingenieurbüro für Verkehrsanlagen GmbH
Reichardtstraße 7, 06114 Halle/Saale

Bearbeitet:	11 / 2019	Meyer
Gezeichnet:	11 / 2019	Schirmer
Geprüft:	11 / 2019	Meyer
Geschäftsführer		

DEGES
Deutsche Einheit Fernstraßenplanungs- und -bau GmbH
Zimmerstraße 54, 10117 Berlin
Telefon (030) 202 43 - 0
Telefax (030) 202 43 - 291
www.deges.de

	Datum	Zeichen
Bearbeitet:		
Geprüft:	11 / 2019	gez. i. A. Schneider
VKE	2041	

Nr.	Art der Änderung und Ergänzung	Datum	Zeichen
6	Ergänzung Strahlhalle, Anpassung Baufeldgrenze (0,30 m Abstand zur Halle)	10/2019	Meyer
5	Ergänzung Radweg und Stützwand entlang der neuen Bahnhofstraße, Abbruch Garten 181	10/2019	Meyer
4	Ergänzung vorh. Energieleitung und Trinkwasserleitung, Verlegung Trinkwasserleitung und Stromleitung für Parzellen 243 - 252 (Kleingartenanlage)	08/2019	Meyer
3	Wegfall gepl. Weg und 2 Tore, Verschiebung gepl. Zaun (Kleingartenanlage); Abbruch Parzellen 239 - 242, Ergänzung Wendeanlage	05/2019	Meyer
2	Vergrößerung Pfeilerfundamente (Achse 30 u. 40), Drehung Pfeilerfundamente (Achse 50 und 70)	05/2019	Meyer
1	Einkürzung Uferwand bis zur Flurstücksgrenze, BW 12 geänderte Länge von 75,00 auf 66,00 m und geänderte Höhe von 4,00 auf 9,60 m	05/2019	Meyer

FESTSTELLUNGSENTWURF

Straßenbauverwaltung
LAND MECKLENBURG-VORPOMMERN

Straße: B 111 Station: Abs. 140, km 0,090 bis Abs. 170, km 1,388

PROJIS-Nr.: 13179902 20

Unterlage / Blatt-Nr.: 7 / 4
Lageplan
Bau-km: 1+820 bis 2+530
Maßstab: 1 : 1.000

B 111 – Neubau der Ortsumgehung Wolgast

Bau-km 0+460 bis Bau-km 6+795

Aufgestellt:
i.A. Fiedler
gez. i. A. Fiedler, DEGES
Berlin, den 19.07.2018

Projekt: 6960_B111_OU_Wolgast Datei: P_AP_04.PLT Plotdatum: 25.11.19 95,0 cm x 49,5 cm = 0,4 m²