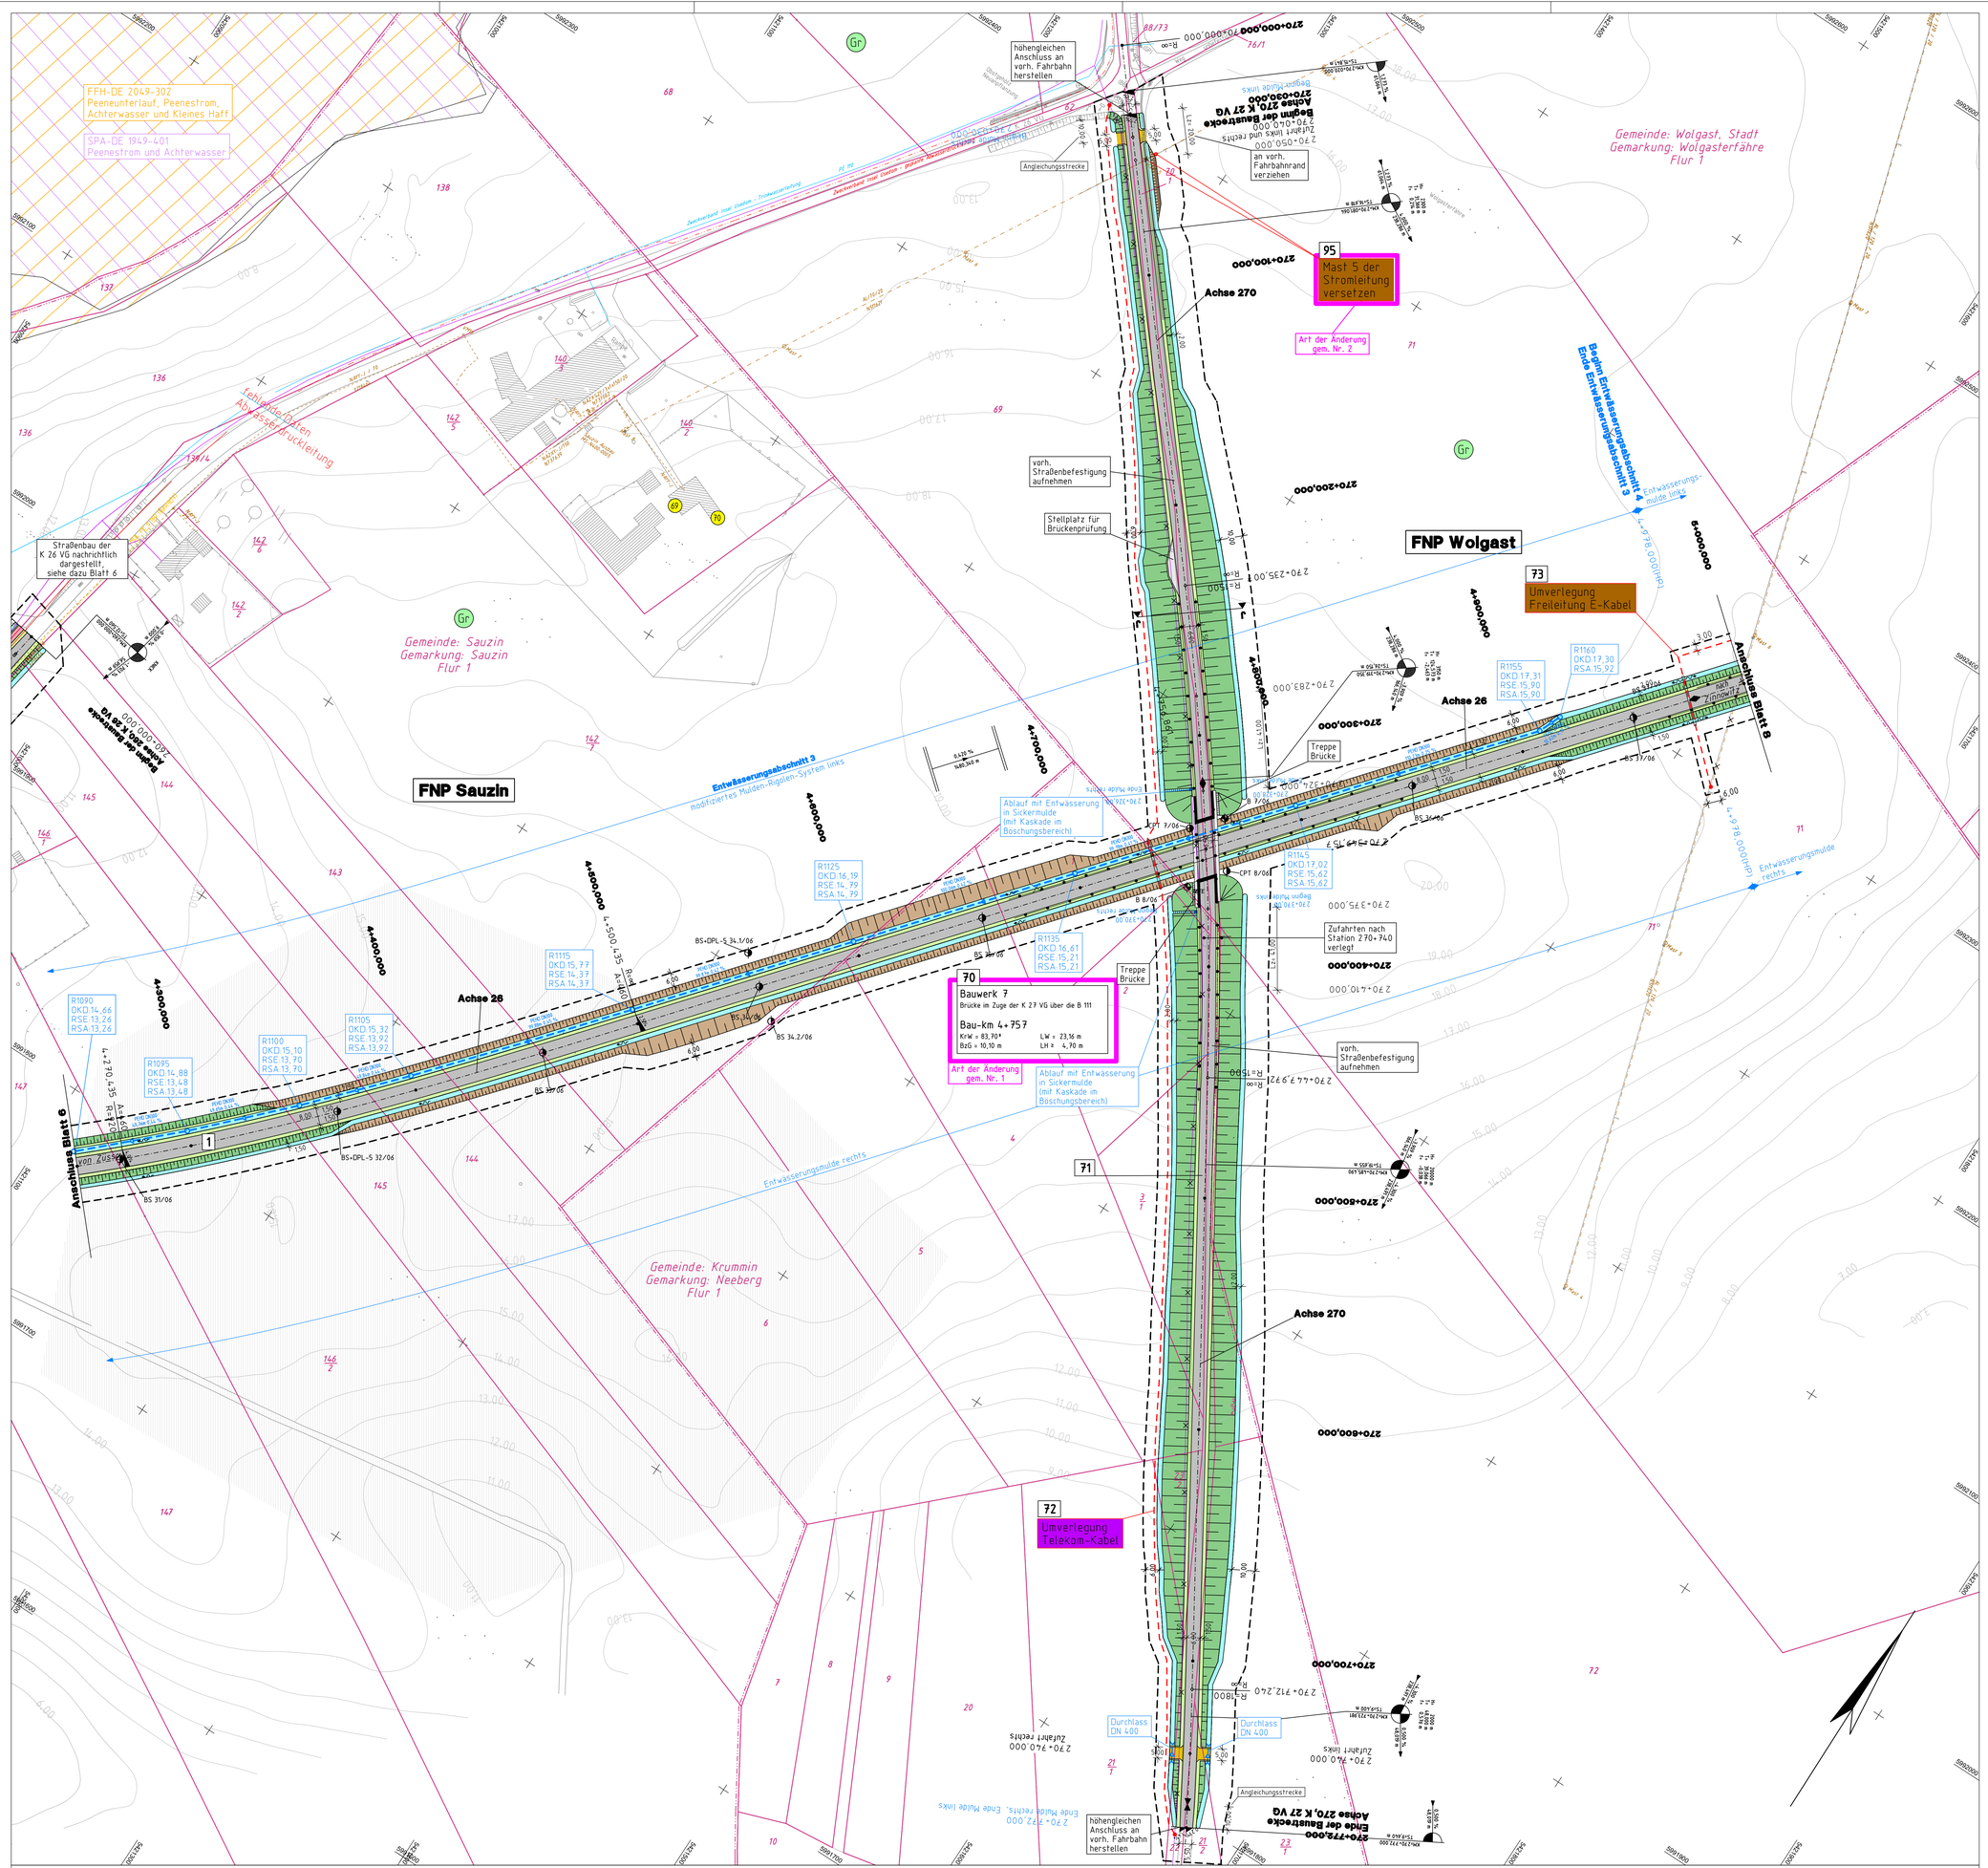

Legende

- Baufeldgrenze
- Einschnittsböschung Bankett
- Fahrbahn
- Bankett Getweg Dammböschung
- Entwässerungsmulde Radweg
- Zufahrt
- Wirtschaftsweg
- Grünfläche
- Aufbruchfläche
- Gewässer
- Wasserschutzgebiet IV
- Grünfläche
- Sondergebiet (Schulen, Heime, Krankenhäuser)
- Kerngebiet, Dorfgebiet, Mischgebiet
- Gewerbegebiet/ Industriegebiet
- Zaun
- Zaun umsetzen
- Zaunabbruch
- Gebäudeabbruch
- zu fällender Baum
- Schutzzaun während der Baufälligkeit (schematische Darstellung)
- Baumschutzmaßnahmen während der Baufälligkeit
- Fassade mit Grenzwertüberschreitung
- Immissionsort ohne Grenzwertüberschreitung
- Immissionsort mit Grenzwertüberschreitung
- Abbruch Schutzplanken
- Schutzplanken
- Lärmschutzwand
- Kollisions- und Irritationsschutzwand
- Spundwand
- Bodendenkmale (BD)
- Biotop
- geschützter Landschaftsbestandteil
- Flurstücksgrenze
- 51 Flurstücksnummer
- 210 Nummer der Pfeilerachsen
- FFH-Gebiet
- SPA-Gebiet
- B 9/07 Bohrung
- BS 5/07 Bohrsondierung
- CPT 7/07 Drucksondierung
- DPH 2/06 schwere Rammsonde
- DPL leichte Rammsonde
- bauzeitlicher Amphibien-/Reptilienschutzzaun
- bauzeitliche Leit-/Sperreinrichtung für Fischotter
- dauerhafte Leit-/Sperreinrichtung für Fischotter
- Schranke
- Tor
- Nr. der Einleitstelle
- 1 lfd. Nr. im Bauwerksverzeichnis

Legende-Leitungsbestand

- Mischwasserleitung
- Regenwasserleitung
- Schmutzwasserleitung
- Schmutzwasserdruckrohrleitung
- Trinkwasserleitung
- Telekomkabel
- 20-kV-Kabel
- 20-kV-Kabel Freileitung
- 0,4-kV-Kabel
- 0,4-kV-Kabel Freileitung
- Gasleitung
- Steuerkabel
- DB-Fernmeldekabel
- Anlagen der UBB

Legende-gepl. Leitungen

- Regenwasserleitung mit Schacht
- Durchlass
- SE SA Rohrsohleneinlauf- und auslauf
- Muldenablauf

DECKBLATT

Blattübersicht

Bl. 1	2	3	4	5	6	7	8	9	10

IBV
Ingenieurbüro für Verkehrsanlagen GmbH
Reichardtstraße 7,
06114 Halle/Saale

Bearbeitet:	11 / 2019	Meyer
Gezeichnet:	11 / 2019	Schirmer
Geprüft:	11 / 2019	Meyer

Geschäftsführer

DEGES
Deutsche Einheit Fernstraßenplanungs- und -bau GmbH
Zimmerstraße 54, 10117 Berlin
Telefon (030) 202 43 - 0
Telefax (030) 202 43 - 291
www.deges.de

	Datum	Zeichen
Bearbeitet:		
Geprüft:	11 / 2019	gez. i. A. Schneider
VKE	2041	

Nr.	Art der Änderung und Ergänzung	Datum	Zeichen
2	vorh. Mast 5 der Stromleitung versetzen	10/2019	Meyer
1	Anpassung lichte Weite BW 7 von 21,17 auf 23,16 m und Kreuzungswinkel von 83,54 auf 83,70 gon	10/2019	Meyer

FESTSTELLUNGSENTWURF

Straßenbauverwaltung
LAND MECKLENBURG-VORPOMMERN

Straße: B 111 Station: Abs. 140, km 0,090 bis Abs. 170, km 1,388

Unterlage / Blatt-Nr.: 7 / 7 □
Lageplan
Bau-km: 4+250 bis 5+000

PROJIS-Nr.: 1317990Z 20 Maßstab: 1 : 1.000

B 111 – Neubau der Ortsumgehung Wolgast

Bau-km 0+460 bis Bau-km 6+795

Aufgestellt:
i.A. Fiedler
gez. i. A. Fiedler, DEGES
Berlin, den 19.07.2018

Lagebezug: S 42/83 - 3° Gauß-Krüger-Abb. Krassowski - Ellipsoid 3° - Meridianstreifensystem

Höhenbezug: SNN 76 (HN 76) Pegel Kronstadt