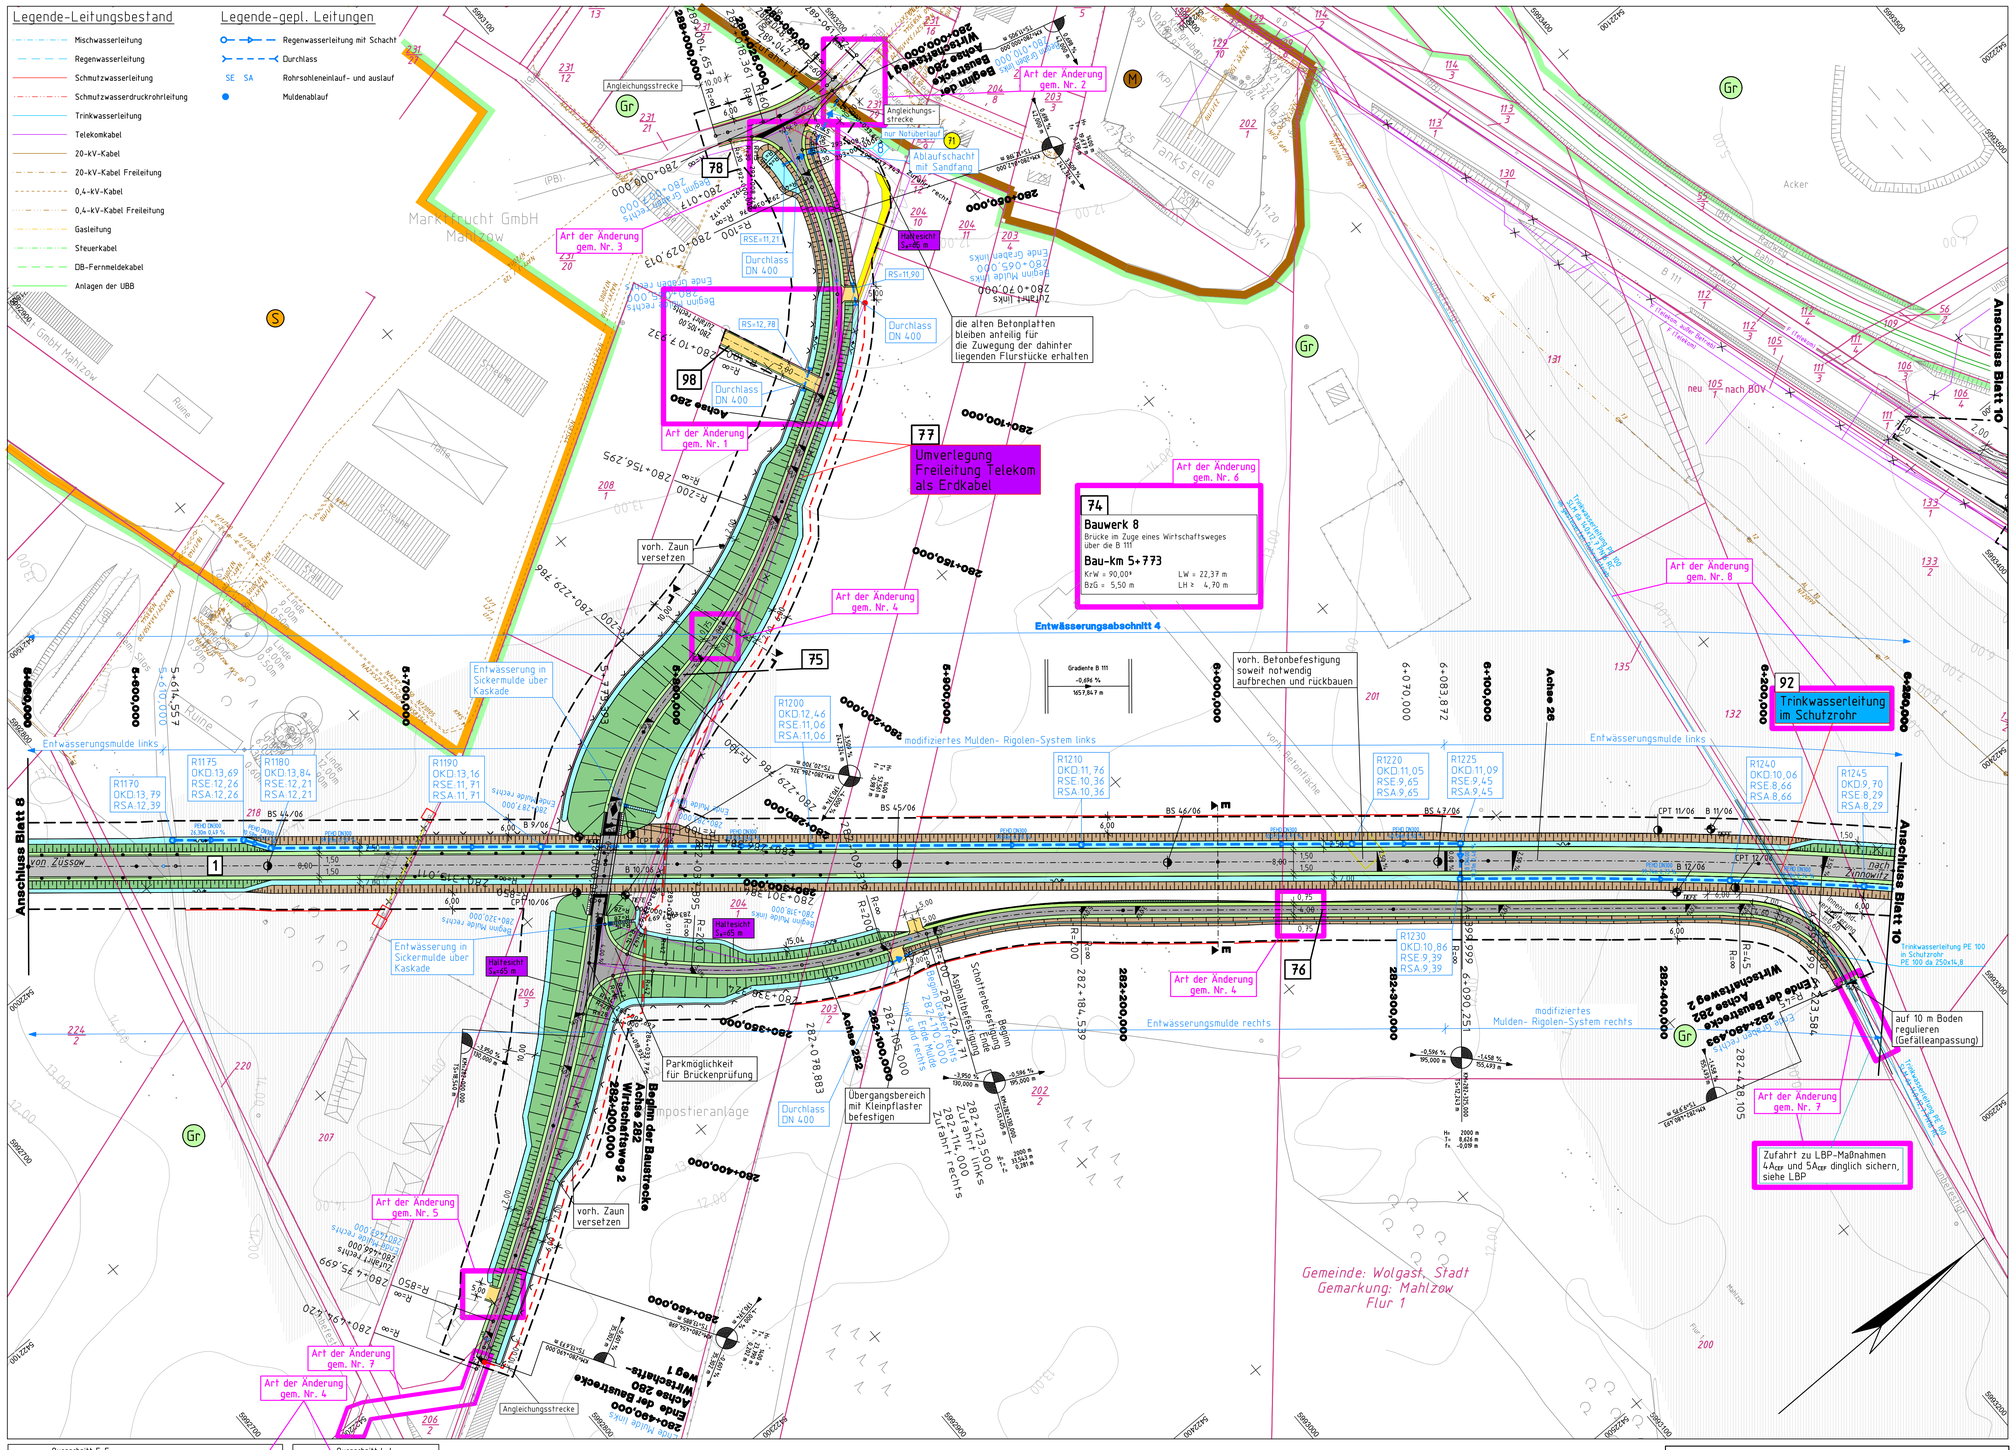

Lagebezug: S 42/83 - 3° Gauß-Krüger-Abb. Krassowski - Ellipsoid 3° - Meridianstreifensystem

Höhenbezug: SNN 76 (HN 76) Pegel Kronstadt

Legende

- Baufeldgrenze
- Einschnittsböschung
- Bankett
- Fahrbahn
- Bankett
- Gehweg
- Dammböschung
- Entwässerungsmulde
- Radweg
- Zufahrt
- Wirtschaftsweg
- Grünfläche
- Aufbruchfläche
- Gewässer
- Wasserschutzgebiet IV
- Grünfläche
- Sondergebiet (Schulen, Heime, Krankenhäuser)
- Kerngebiet, Dorfgebiet, Mischgebiet
- Gewerbegebiet/ Industriegebiet
- Zaun
- Zaun umsetzen
- Zaunabbruch
- Gebäudeabbruch
- zu fällender Baum
- Schutzzaun während der Bautätigkeit (schematische Darstellung)
- Baumschutzmaßnahmen während der Bautätigkeit
- Fassade mit Grenzwertüberschreitung
- Immissionsort ohne Grenzwertüberschreitung
- Immissionsort mit Grenzwertüberschreitung
- Abbruch Schutzplanken
- Schutzplanken
- Lärmschutzwand
- Kollisions- und Irritationsschutzwand
- Spundwand
- Bodendenkmale
- Biotop
- geschützter Landschaftsbestandsteil
- Flurstücksgrenze
- Flurstücksnummer
- Nummer der Pfeilerachsen
- FFH-Gebiet
- SPA-Gebiet
- Bohrung
- Bohrsondierung
- Drucksondierung
- schwere Rammsondierung
- leichte Rammsonde
- bauzeitlicher Amphibien-/Reptilienschutzzaun
- bauzeitliche Leit-/Sperreinrichtung für Fischotter
- dauerhafte Leit-/Sperreinrichtung für Fischotter
- Schranke
- Tor
- Nr. der Einleitstelle
- lfd. Nr. im Bauwerksverzeichnis

DECKBLATT

Blattübersicht

Bl. 1	2	3	4	5	6	7	8	9	10

IBV Ingenieurbüro für Verkehrsanlagen GmbH
Reichardtstraße 7, 06114 Halle/Saale

Bearbeitet:	11 / 2019	Meyer
Gezeichnet:	11 / 2019	Schirmer
Geprüft:	11 / 2019	Meyer
Geschäftsführer		

DEGES
Deutsche Einheit Fernstraßenplanungs- und -bau GmbH
Zimmerstraße 54, 10117 Berlin
Telefon (030) 202 43 - 0
Telefax (030) 202 43 - 291
www.deges.de

	Datum	Zeichen
Bearbeitet:		
Geprüft:	11 / 2019	gez. i. A. Schneider
VKE	2041	

Nr.	Art der Änderung und Ergänzung	Datum	Zeichen
8	Ergänzung Trinkwasserleitung entlang des vorh. Wirtschaftsweges 2	10/2019	Meyer
7	Verschiebung der Zufahrt zu LBP-Maßnahmen $4A_{CEF}$ und $5A_{CEF}$	10/2019	Meyer
6	Anpassung lichte Weite Bauwerk 8 von 20,74 auf 22,37 m	10/2019	Meyer
5	Verschiebung Zufahrt am Bauende Wirtschaftsweg 1 von Bau-km 280+486 nach Bau-km 280+466	10/2019	Meyer
4	Anpassung Fahrbahn- und Bankettbreite Wirtschaftsweg 1 und 2	10/2019	Meyer
3	Aufweitung Grabensohle Baubeginn WW 1 und Anpassung Einleitstelle	10/2019	Meyer
2	Anpassung Baufeldgrenze an vorh. Zaun des Feuerlöschteiches (Drosselweg)	05/2019	Meyer
1	Ergänzung Zuwegung zum Flurstück 208/1	05/2019	Meyer

FESTSTELLUNGSENTWURF

Straßenbauverwaltung
LAND MECKLENBURG-VORPOMMERN

Unterlage / Blatt-Nr.: 7 / 9
Lageplan
Bau-km: 5+560 bis 6+250

Straße: B 111 Station: Abs. 140, km 0,090 bis Abs. 170, km 1,388

PROJIS-Nr.: 131799902 20

Maßstab: 1 : 1.000

B 111 – Neubau der Ortsumgehung Wolgast

Bau-km 0+460 bis Bau-km 6+795

Aufgestellt:
i.A. Fiedler
gez. i. A. Fiedler, DEGES
Berlin, den 19.07.2018

Projekt: 6960_B111_OU_Wolgast Datei: P_AP_09.PLT Plotdatum: 02.12.19 95,0 cm x 57,5 cm = 0,54 m²