




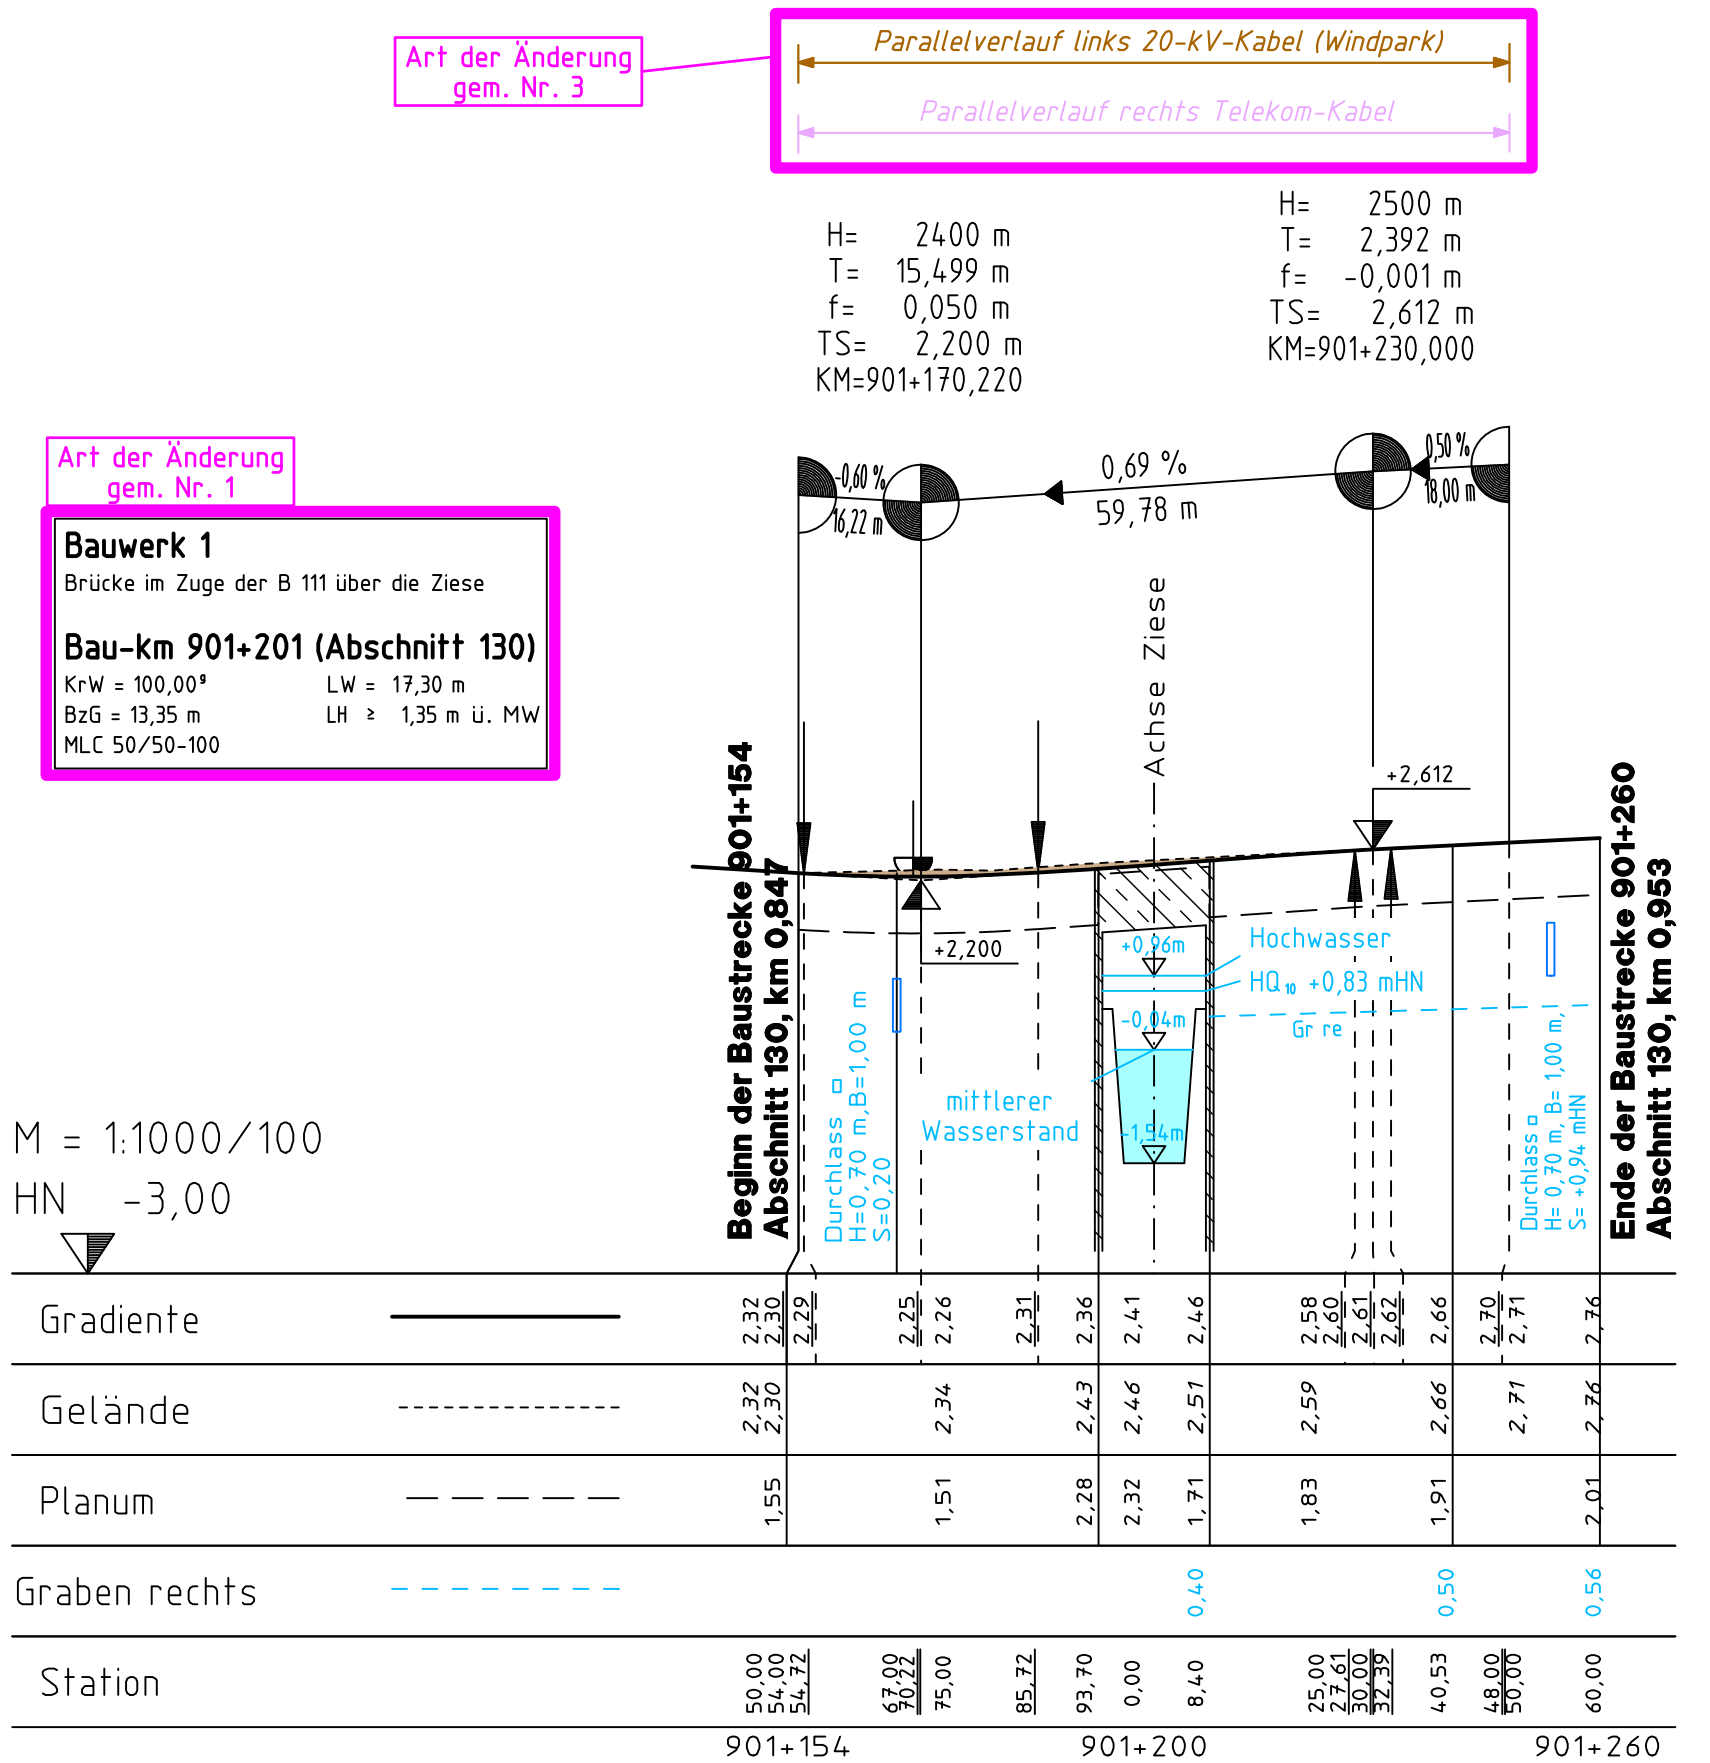


KRÜMMUNGSBAND

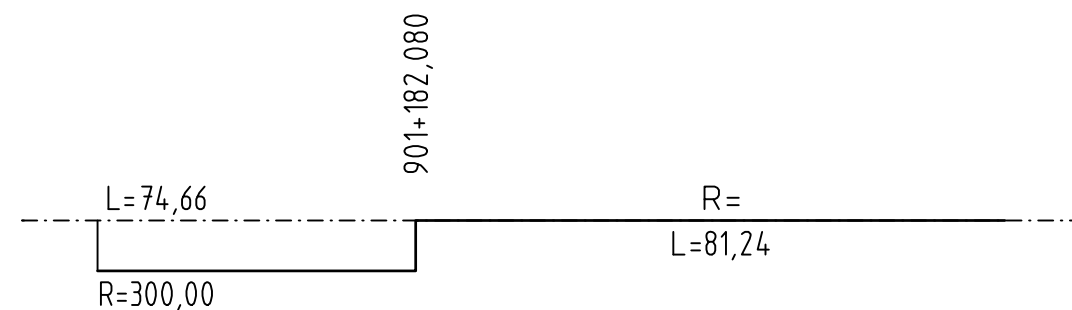

RAMPENBAND

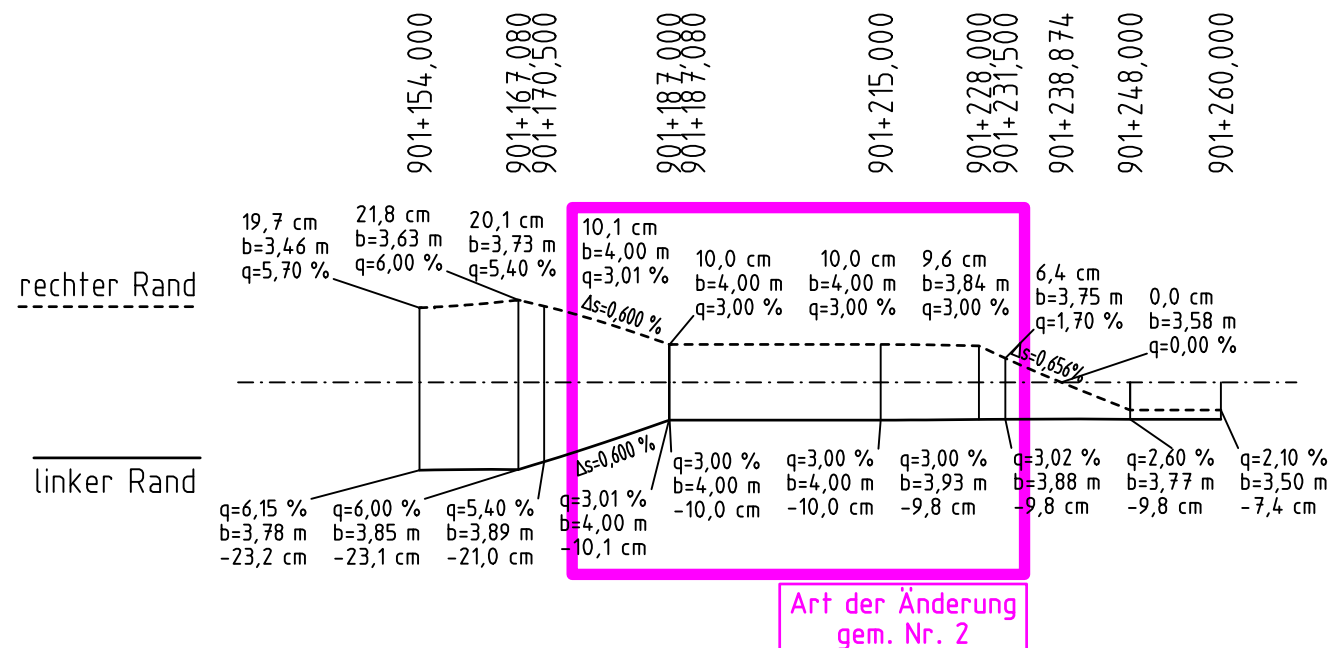


Legende

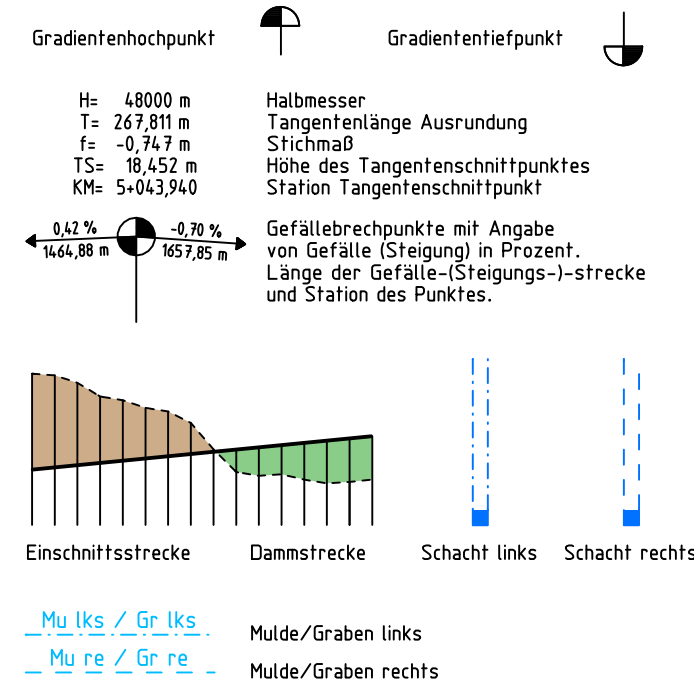

DECKBLATT

Höhenbezug: SNN 76 (HN 76) Pegel Kronstadt

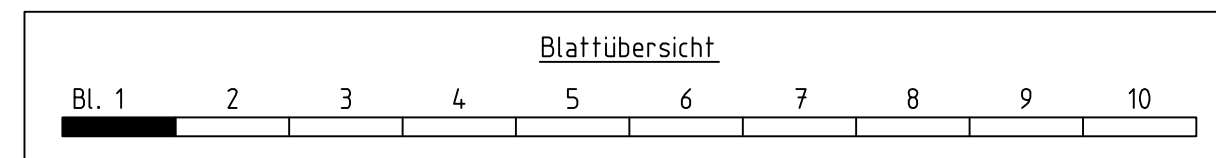

 Ingenieurbüro für Verkehrsanlagen GmbH Reichardtstraße 7, 06114 Halle/Saale	Bearbeitet:	11 / 2019	Meyer
	Gezeichnet:	11 / 2019	Schirmer
	Geprüft:	11 / 2019	Meyer
	Geschäftsführer		

 Deutsche Einheit Fernstraßenplanungs- und -bau GmbH Zimmerstraße 54, 10117 Berlin Telefon (030) 202 43 - 0 Telefax (030) 202 43 - 291 www.deges.de	Datum	Zeichen
	Bearbeitet:	
	Geprüft:	11 / 2019
	VKE	2041

3	Ergänzung Parallelverlauf 20-kV-Kabel (Windpark Karlsburg-Lühmannsdorf) und Telekom-Kabel	10/2019	Meyer
2	Anpassung Querneigung Rampenband von 2,50 auf 3,00 %	10/2019	Meyer
1	Anpassung Lichte Weite BW 1 von 18,10 auf 17,30 m	10/2019	Meyer
Nr.	Art der Änderung und Ergänzung	Datum	Zeichen

FESTSTELLUNGSENTWURF

Straßenbauverwaltung		Unterlage / Blatt-Nr.: 8 / 1
LAND MECKLENBURG-VORPOMMERN		Höhenplan Achse 901 Ziesequerung
Straße: B 111 Station: Abs. 140, km 0,090 bis Abs. 170, km 1,388		Bau-km: 901+154 bis 901+260
PROJIS-Nr.: 13179902 20		Maßstab: 1 : 1.000/100
B 111 – Neubau der Ortsumgehung Wolgast Bau-km 0+460 bis Bau-km 6+795		
Aufgestellt: <i>i.A. Fiedler</i> gez. i. A. Fiedler, DEGES Berlin, den 19.07.2018		