
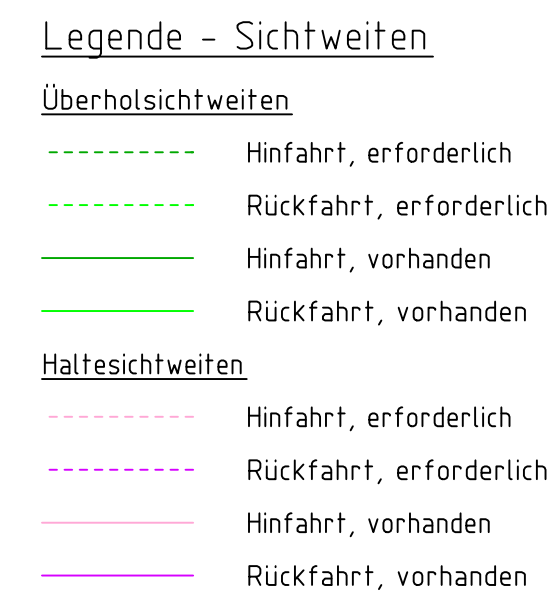


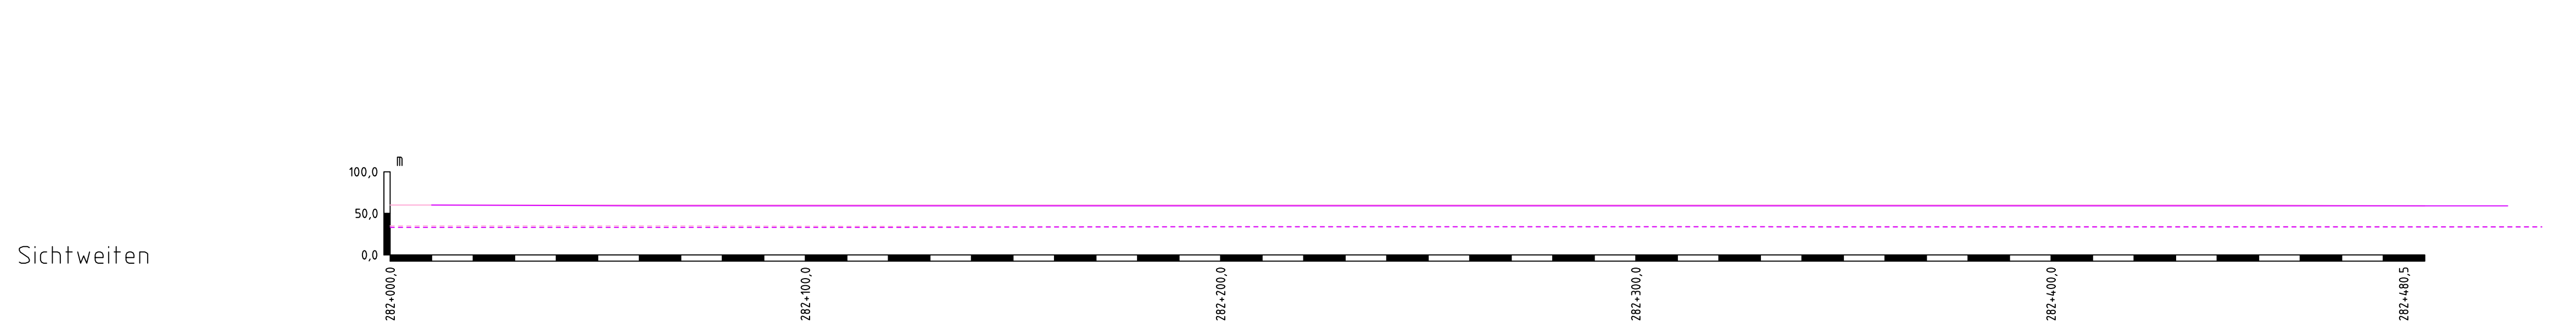

2	Ergänzung Querung verh. Trinkwasserteilung PE 100	10/2019	Meyer
1	Anpassung Rampeband - Fahrbahnbreite von 3,00m auf 4,00m	10/2019	Meyer
Nr.	Art der Änderung und Ergänzung	Datum	Zeichen

Projekt: 6960_B111_OU_Wolgast Datei: P_GP_17_WW2.PLT Plotdatum: 26.11.19 88,5 cm x 59,4 cm = 0,526 m