
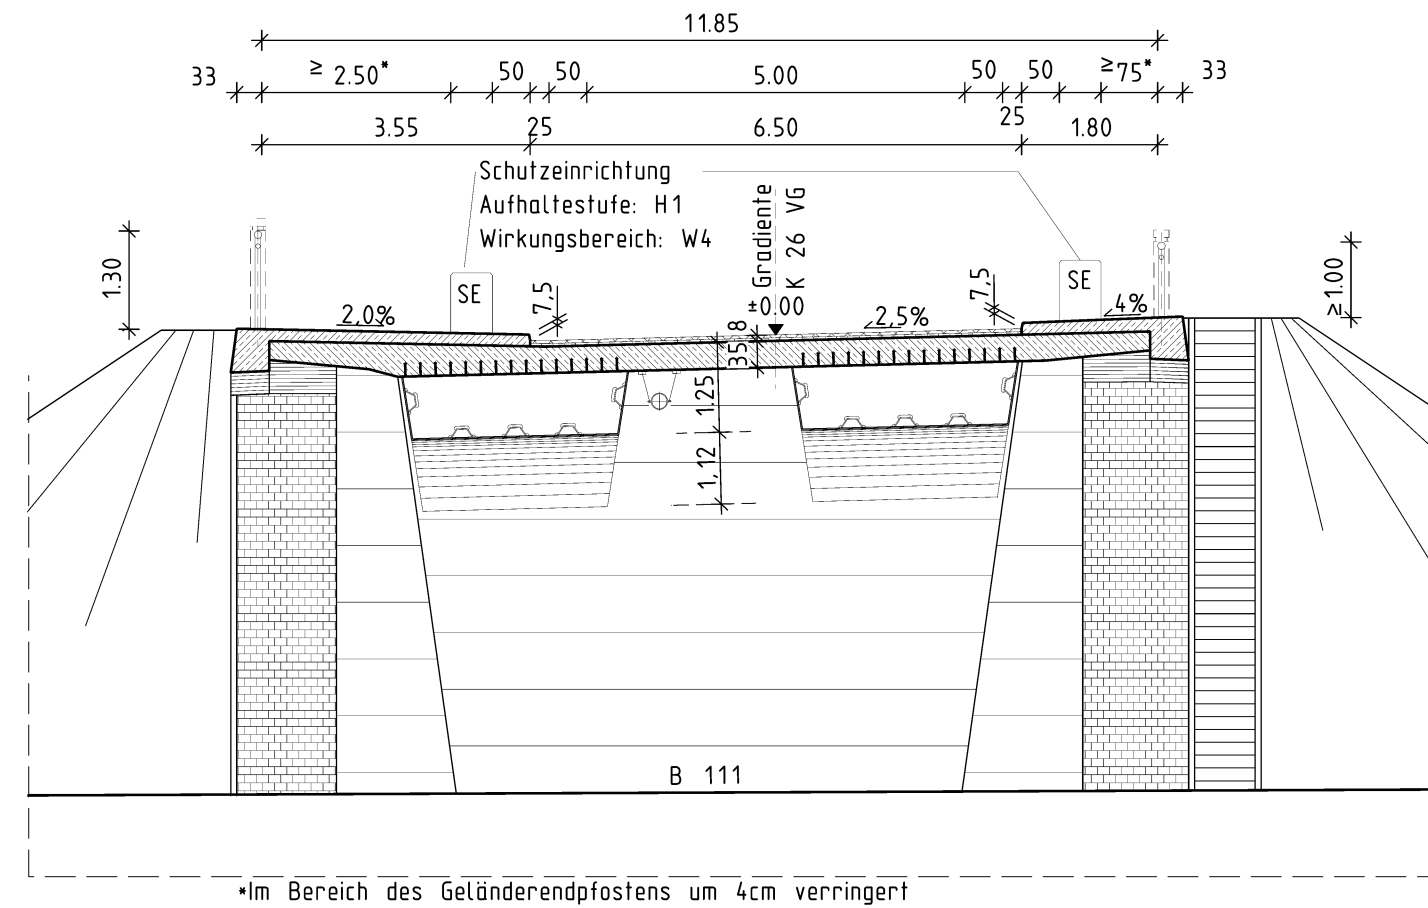



M 1:500

mit Widerlager

M 1:100

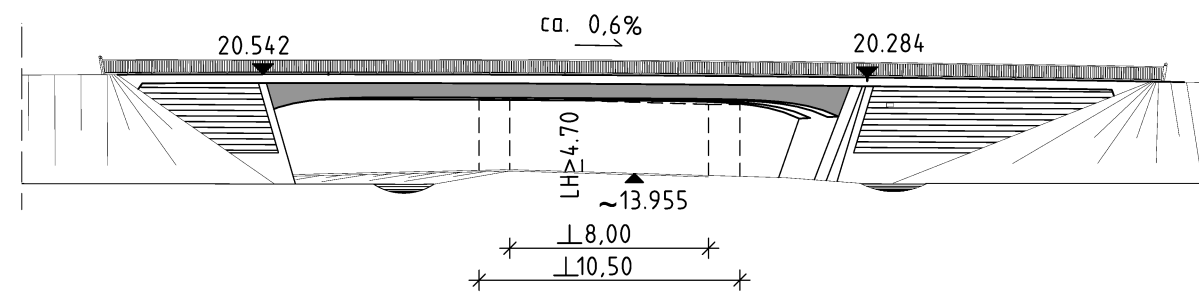

M 1:500

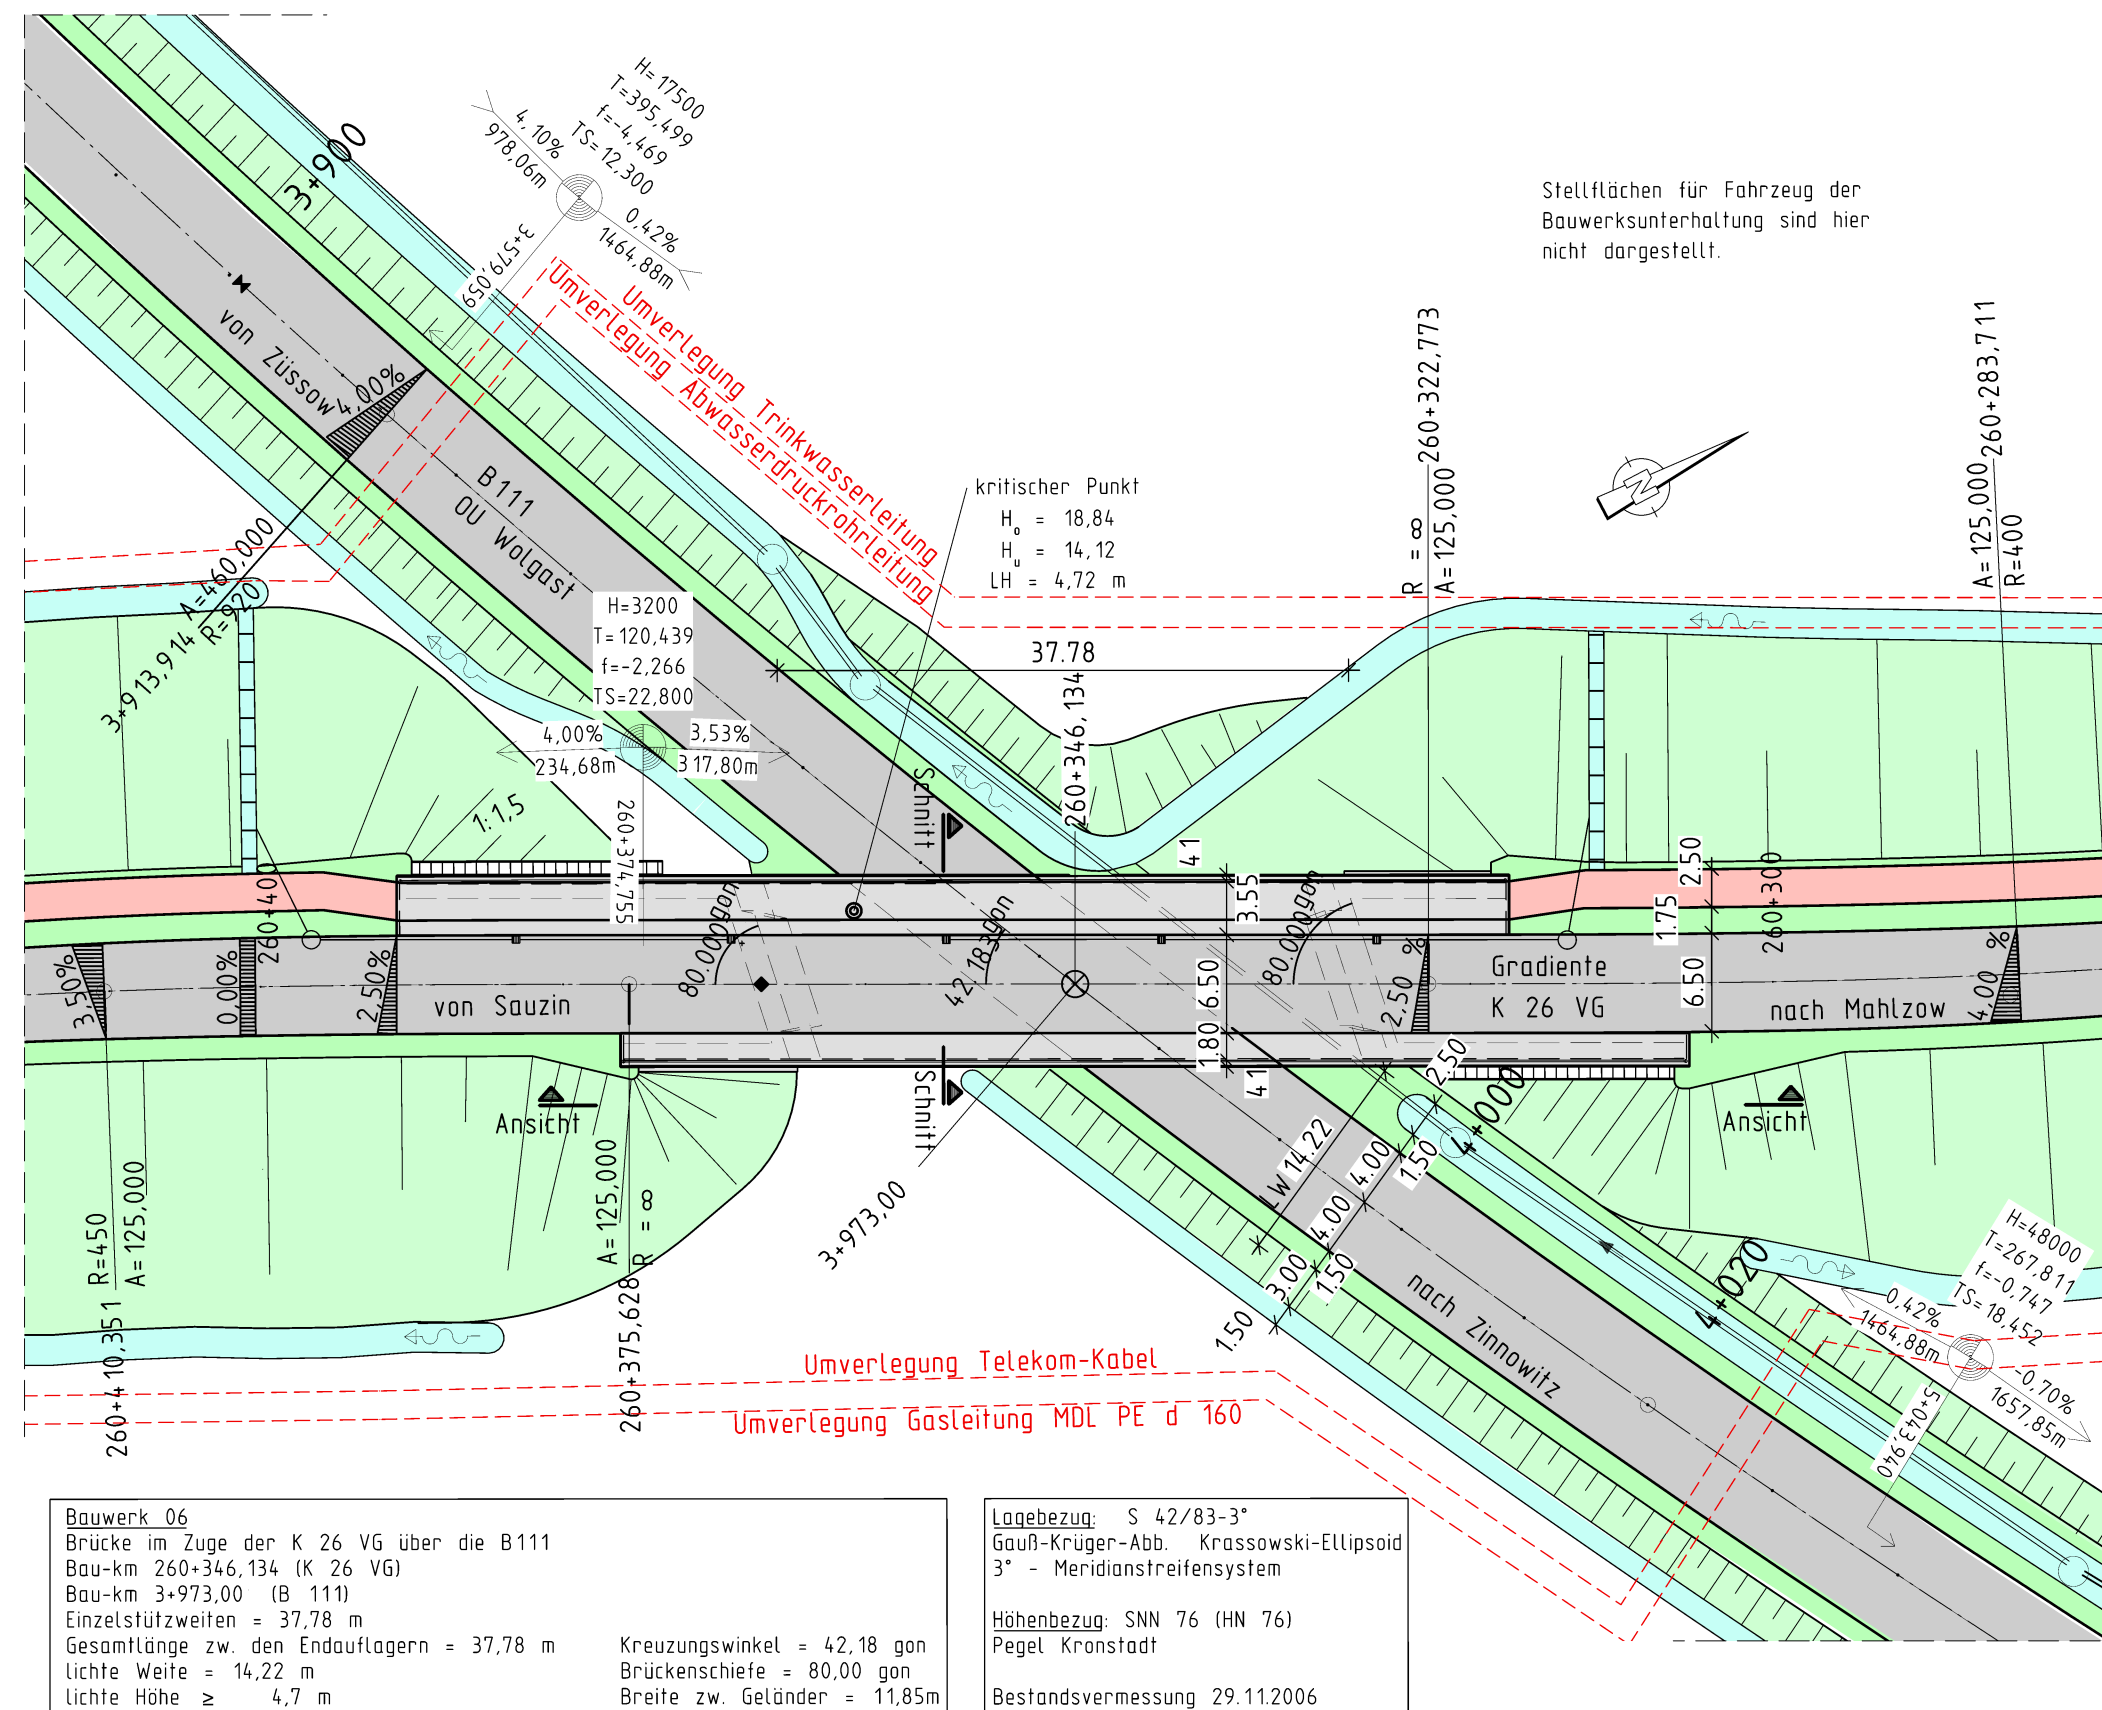

ENDGÜLTIGE ABMESSUNGEN NACH STATISCHEN, KONSTRUKTIVEN UND WIRTSCHAFTLICHEN ERFORDERNISSEN
--

DECKBLATT

Der Plan dient nur zur Information!
In der weiteren Planung wird die Darstellung dem aktuellen Regelwerk angepasst.

Entwurfsbearbeitung:  Leonhardt, Andrä und Partner Beratende Ingenieure VBI AG Rosenthaler Straße 40/41 10178 Berlin Tel.: +49 (0) 30 283983-(0) Fax: +49 (0) 30 283983-21		Datum	Zeichen
	Bearb.:	11/2019	Schulz
	Gez.:	11/2019	Piechocinski
	Gepr.:	11/2019	Fischer

 Zimmerstraße 54 10117 Berlin Tel.: 030-20243-0 Fax: 030-20243-291 www.deges.de		Datum	Zeichen
	Bearb.:		
	Gepr.:	11/2019	Strózyk
	VKE	2041	

Nr.	Art der Änderung und Ergänzung	Datum	Name

FESTSTELLUNGSENTWURF

Straßenbauverwaltung LAND MECKLENBURG-VORPOMMERN		Unterlage/Blatt-Nr.: 10.2/4 D Bauwerkskizze
Straße B111 Station Abs. 140, km 0,090 bis Abs. 170, km 1,388		Bau-km: 3+973,000
PROJIS-Nr.: 13179902_20		Maßstab: 1:500, 1:100
B111 - Neubau der Ortsumgehung Wolgast Bau-km 0+460 bis Bau-km 6+795 BW 6 - Brücke im Zuge der K26 VG		
Aufgestellt:  i.A. Fiedler, DEGES Berlin, den 29.11.2019		