


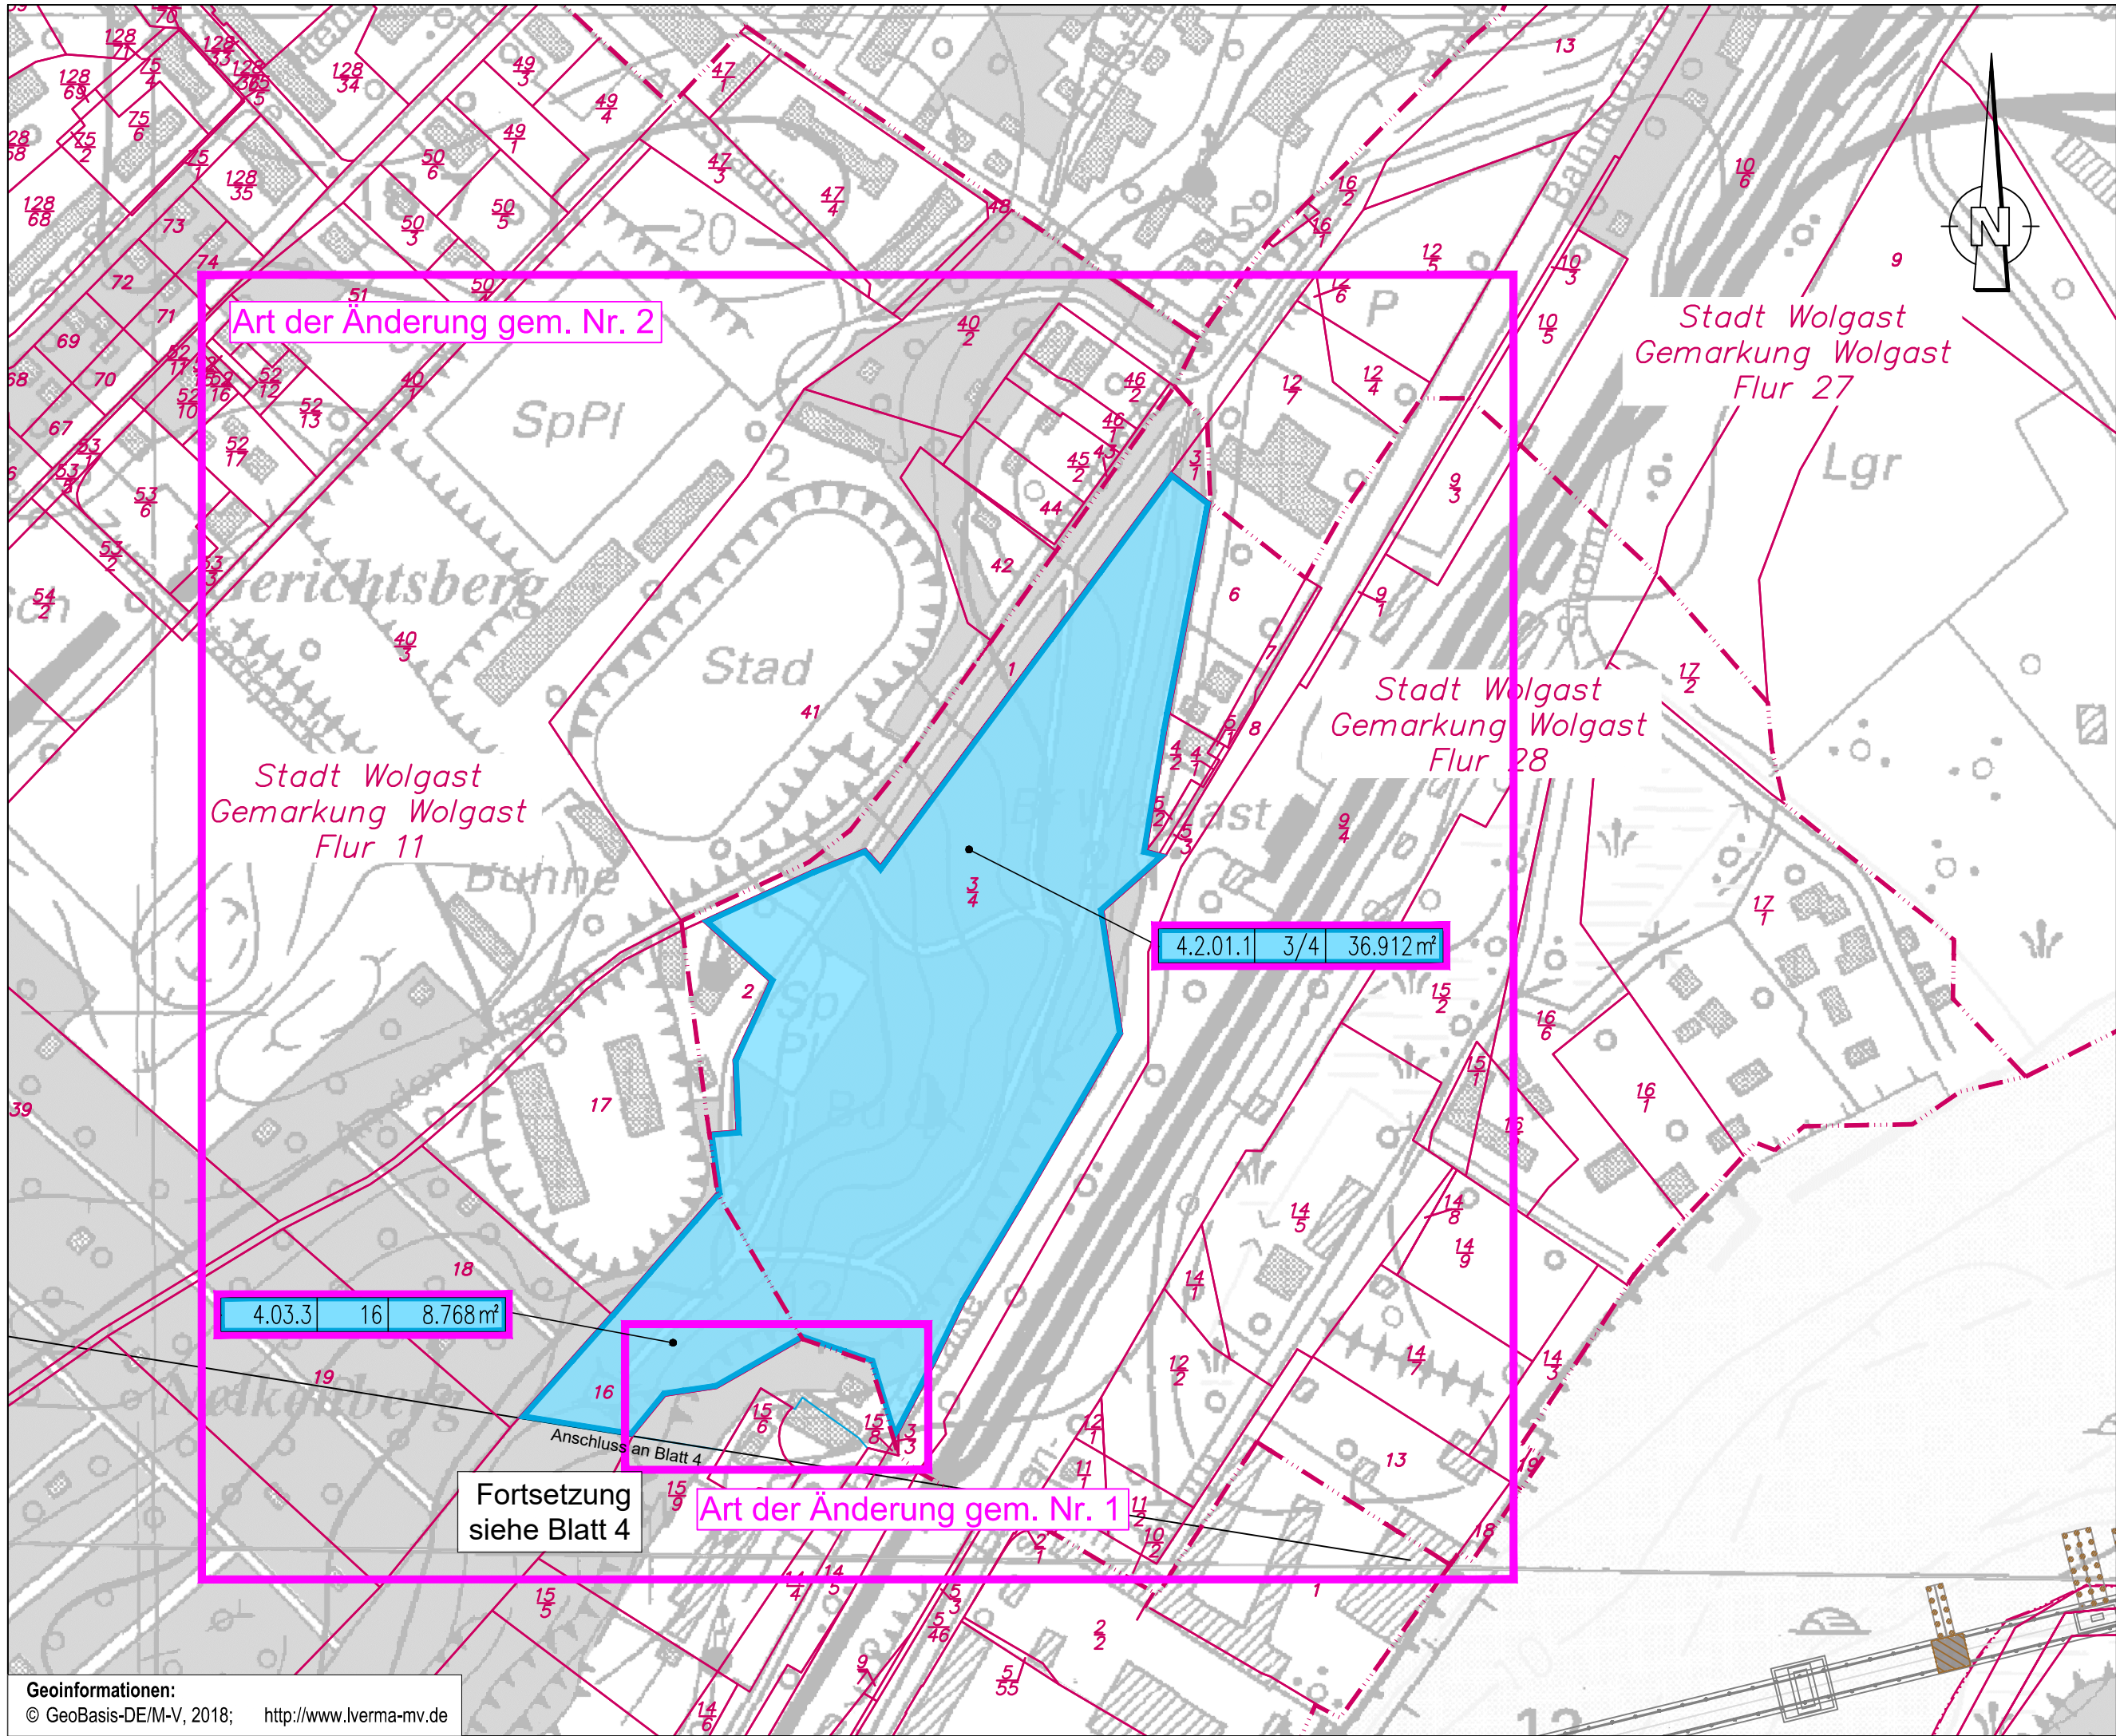

LEGENDE GRUNDERWERBSPLAN

- dauernd zu belastende Fläche für LBP-Maßnahmen
- Nr. des Grunderwerbsverzeichnisses
- 4.2 Nr. des Grunderwerbsplanes
- 01. laufende Nr. des betroffenen Flurstückes (Identifikationsnummer)
- 1 Teilfläche des Flurstückes (für jeweilige Inanspruchnahme)
- 3/4 Flurstücksnummer
- 36.912 m² Größe der betroffenen Fläche
- Grenze für vorübergehende Inanspruchnahme
- Gemeindegrenze
- Gemarkungsgrenze
- Flurgrenze
- Flurstücksgrenze
- Flurstücksnummer

