


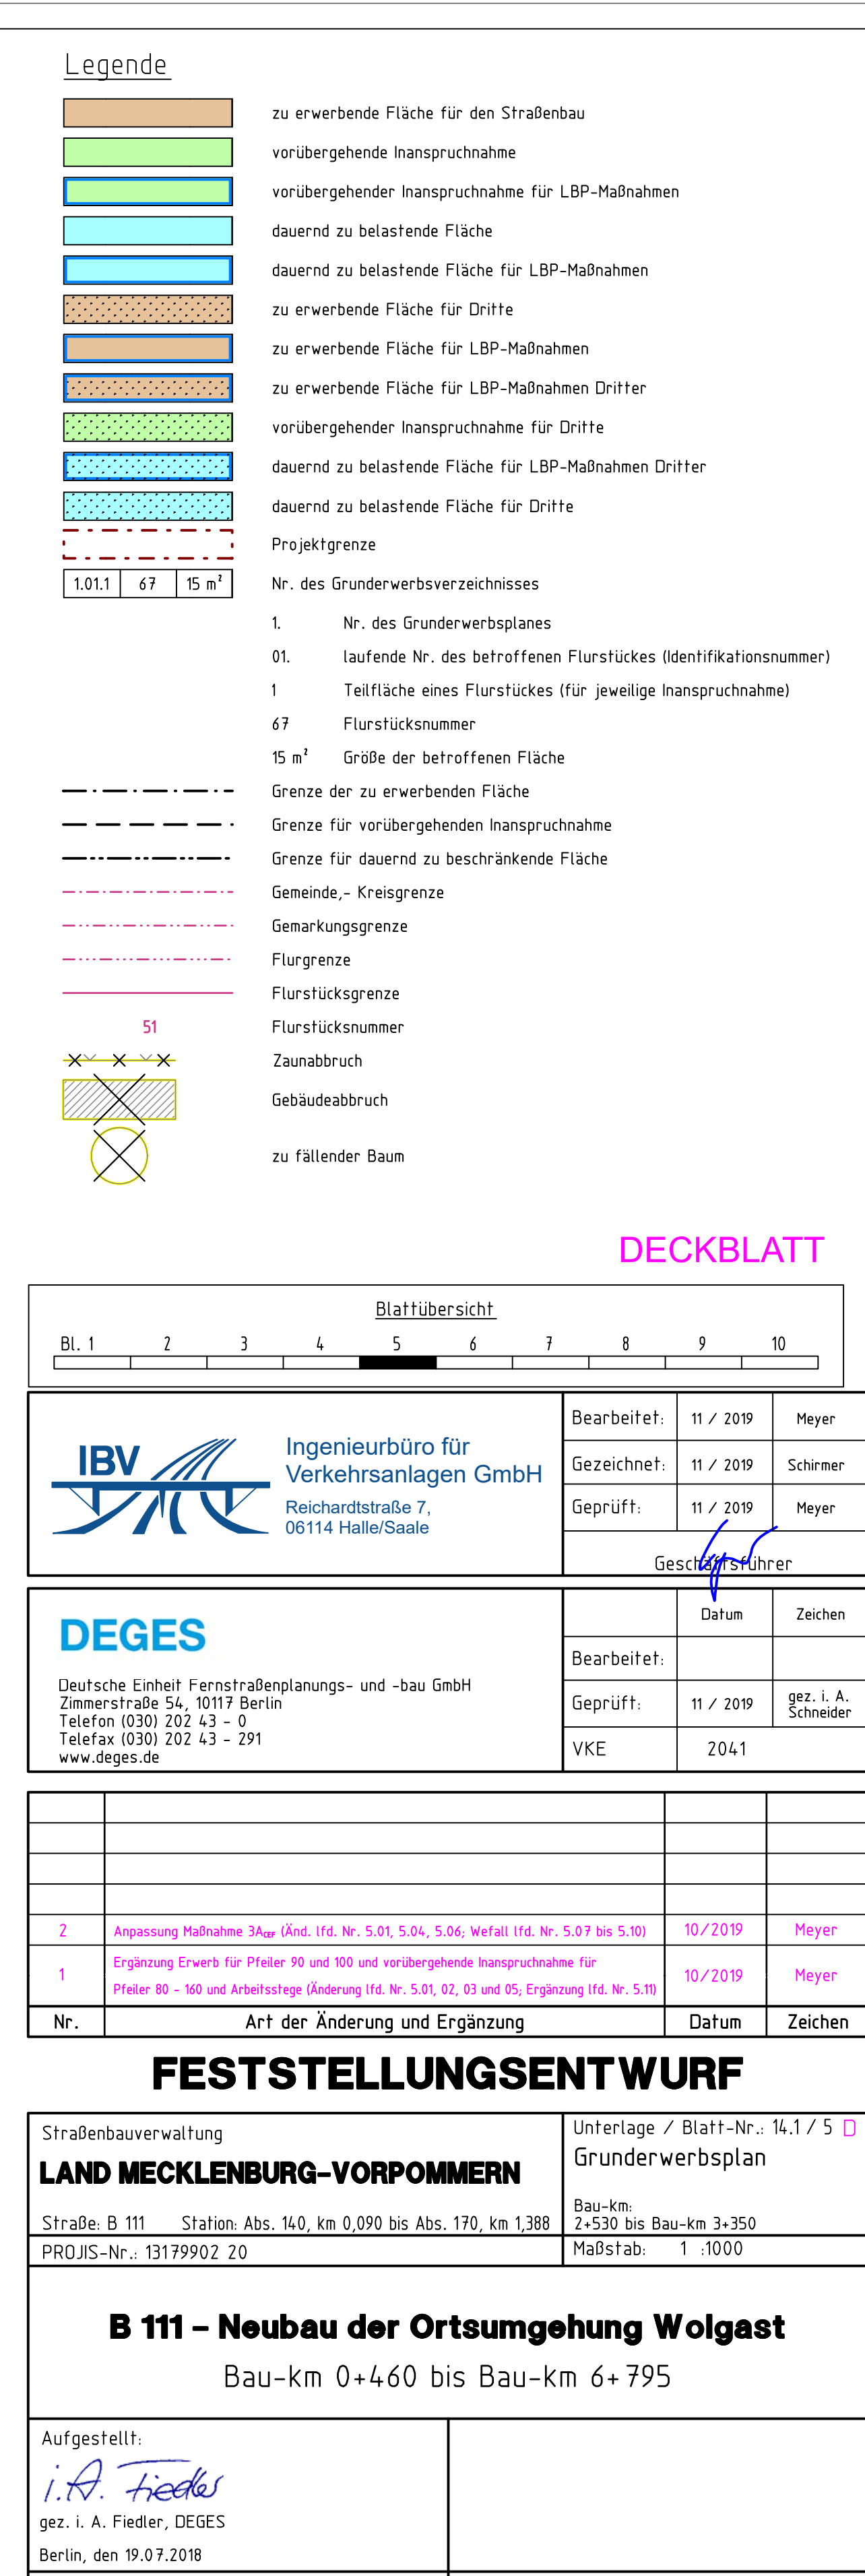

Projekt: 6960_B111_OU_Wolgast Datei: P_GE_05.PLT Plotdatum: 03.12.19 114,5 cm x 54,5 cm = 0,624 m²