Schnitt C–C
B 111
(Station 1+468 bis 2+003)

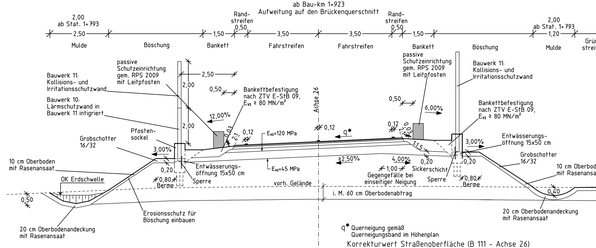

q* Querneigung gemäß Querneigungsband im Höhenplan

Bauwerk 10	Bauwerk 11	Bauwerk 11
Lärmschutzwand	Kollisions- und Irritationsschutzwand	Kollisions- und Irritationsschutzwand
Bau-km 1+832 bis 1+921	**Bau-km 1+794 bis 3+560**	**Bau-km 1+794 bis 3+560**
L = 89,00 m, H = 2,00 m über Gradiente straßenseitig hochabsorbierend	L = 1.766,00 m, Höhe = 4,00 m über Gradiente beidseitig	L = 1.766,00 m, Höhe = 4,00 m über Gradiente beidseitig

Zufahrt zum Widerlager
(Station 797+000 bis 797+435)

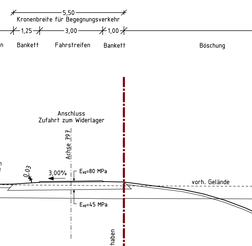

q* Querneigung gemäß Querneigungsband im Höhenplan

Böschungsneigung – Einschnittsböschung		Böschungsneigung – Dammböschung	
Hx 3,0 m	1:1,5	Hx 5,0 m	1:1,5
Hx 3,0 m – 4,0 m	1:1,8	Hx 5,0 m	1:1,8
Hx 4,0 m – 7,0 m	1:2	bei vorh. Boden Hx 6,0 m	1:2

Böschungen < 2,0 m = konstante Böschungsbreite B= 3,0 m

Neue Bahnhofstraße
(Station 100+362 bis 101+215)

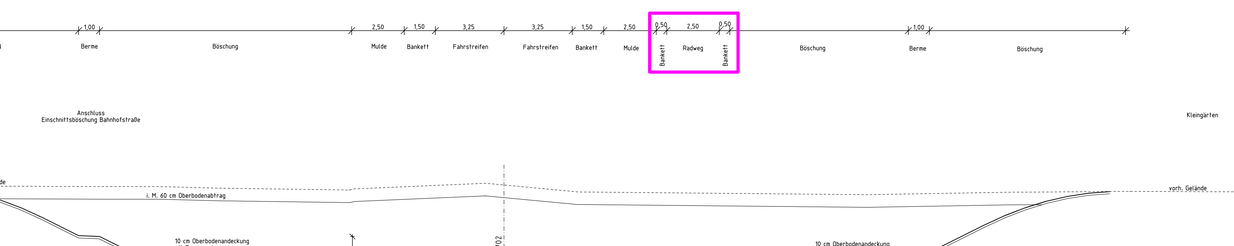

q* Querneigung gemäß Querneigungsband im Höhenplan

Böschungsneigung – Einschnittsböschung		Böschungsneigung – Dammböschung	
Hx 3,0 m	1:1,5	Hx 5,0 m	1:1,5
Hx 3,0 m – 4,0 m	1:1,8	Hx 5,0 m	1:1,8
Hx 4,0 m – 7,0 m	1:2	bei vorh. Boden Hx 6,0 m	1:2

Böschungen < 2,0 m = konstante Böschungsbreite B= 3,0 m

Detail M 1:50
hochgesetzte Mulde an tiefen Fahrbahnrand

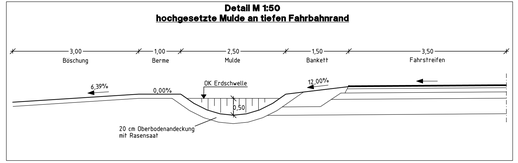

DECKBLATT

IBV Ingenieurbüro für Verkehrsanlagen GmbH Reichardtstraße 7, 06114 Halle/Saale			
	Bearbeitet:	11 / 2019	Meyer
	Gezeichnet:	11 / 2019	Schirmer
	Geprüft:	11 / 2019	Meyer
	Geschäftsführer		

DEGES Deutsche Einheit Fernstraßenplanungs- und -bau GmbH Zimmerstraße 54, 10117 Berlin Telefon (030) 202 43 – 0 Telefax (030) 202 43 – 291 www.deges.de		Datum	Zeichen
	Bearbeitet:		
	Geprüft:	11 / 2019	gez. i. A. Schneider
	VKE	2041	

Nr.	Art der Änderung und Ergänzung	Datum	Zeichen
1	Ergänzung Radweg und Straßenrand (Neue Bahnhofstraße)	10/2019	Meyer

FESTSTELLUNGSENTWURF

Straßenbauverwaltung

LAND MECKLENBURG-VORPOMMERN

Straße: B 111 Station Abs. 140, km 0,090 bis Abs. 170, km 1,388

PROJIS-Nr.: 13179902 20

Unterlage / Blatt-Nr.: 6 / 3

Regelquerschnitt C – C B 111

Bau-km 1+870,00

Maßstab: 1 : 100

B 111 – Neubau der Ortsumgehung Wolgast

Bau-km 0+460 bis Bau-km 6+795

Aufgestellt:

i.A. Fiedler

gez. i. A. Fiedler, DEGES

Berlin, den 19.07.2018

Art der Änderung gem. Nr. 1