


Schnitt P – P
Kreisverkehr Anbindung Ost
(Station 6+403 Achse 26)

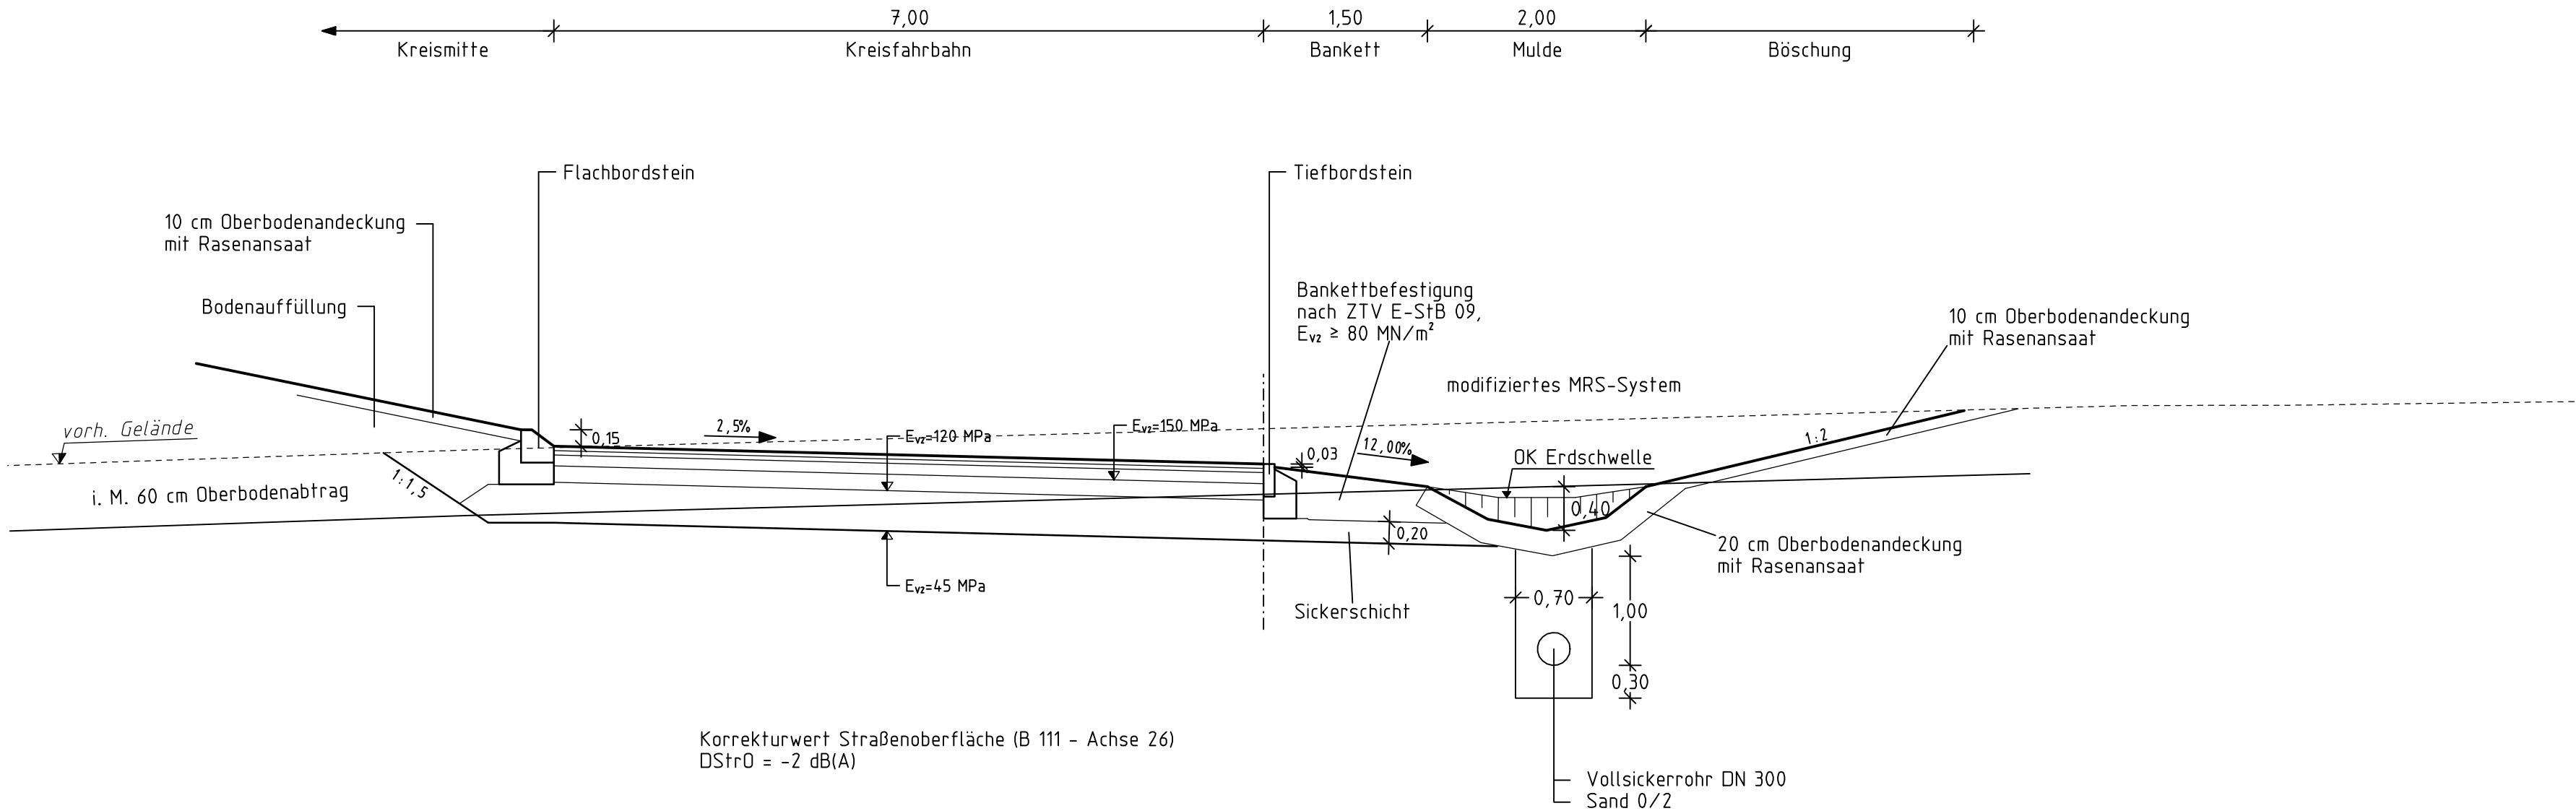

BDC Dorsch Consult
Ingenieurgesellschaft mbH
Niederlassung M-V
Industriestraße 8
18069 Rostock
Tel.: 0381-20 788-0
Fax: 0381-20 788-25

	Datum	Zeichen
Bearb.:	06/2018	TRD
Gez.:	06/2018	KND
Gepr.:	06/2018	STH

DEGES

Zimmerstraße 54
10117 Berlin
Tel.: 030-20243-0
Fax: 030-20243-291
www.deges.de

	Datum	Zeichen
Bearb.:		
Gepr.:	06/2018	gez. i. A. Schneider
VKE	2041	

Nr.	Art der Änderung und Ergänzung	Datum	Name

FESTSTELLUNGSENTWURF

Straßenbauverwaltung LAND MECKLENBURG-VORPOMMERN	Unterlage/Blatt-Nr.: 6 / 16 Regelquerschnitt P-P B 111 / KV Anbindung Ost Bau-km: 6+403,000 Maßstab: 1 : 50
Straße: B 111 Station: Abs. 140, km 0,090 bis Abs. 170, km 1,388 PROJIS-Nr.: 13179902 20	

B 111 – Neubau der Ortsumgehung Wolgast
Bau-km 0+460 bis Bau-km 6+795

Aufgestellt:
i. A. Fiedler
gez. i. A. Fiedler, DEGES
Berlin, den 19.07.2018