
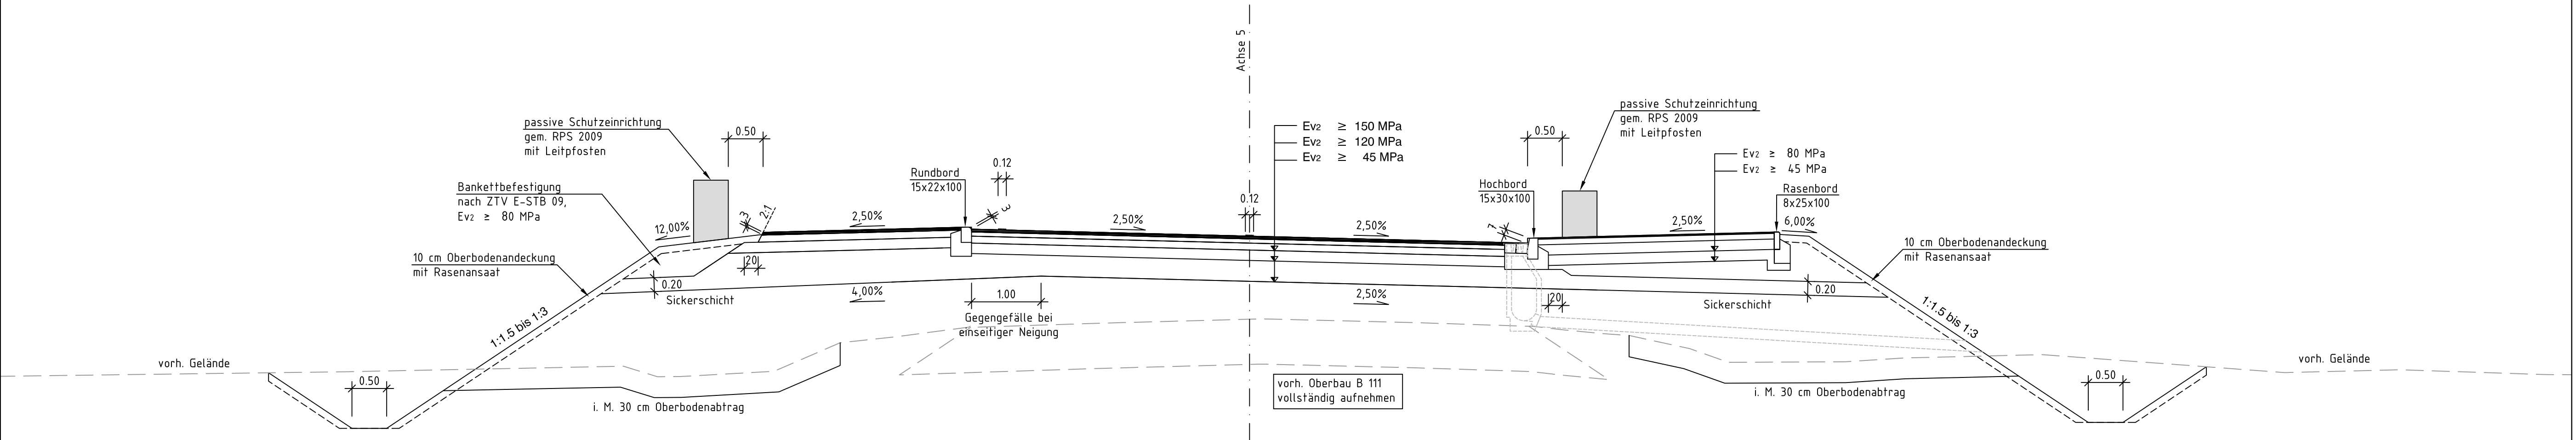


Schnitt Q-Q
B 111/Radweg/Aufstellfläche Wartungsfahrzeuge
Achse 5 Station 0+230 bis 0+270

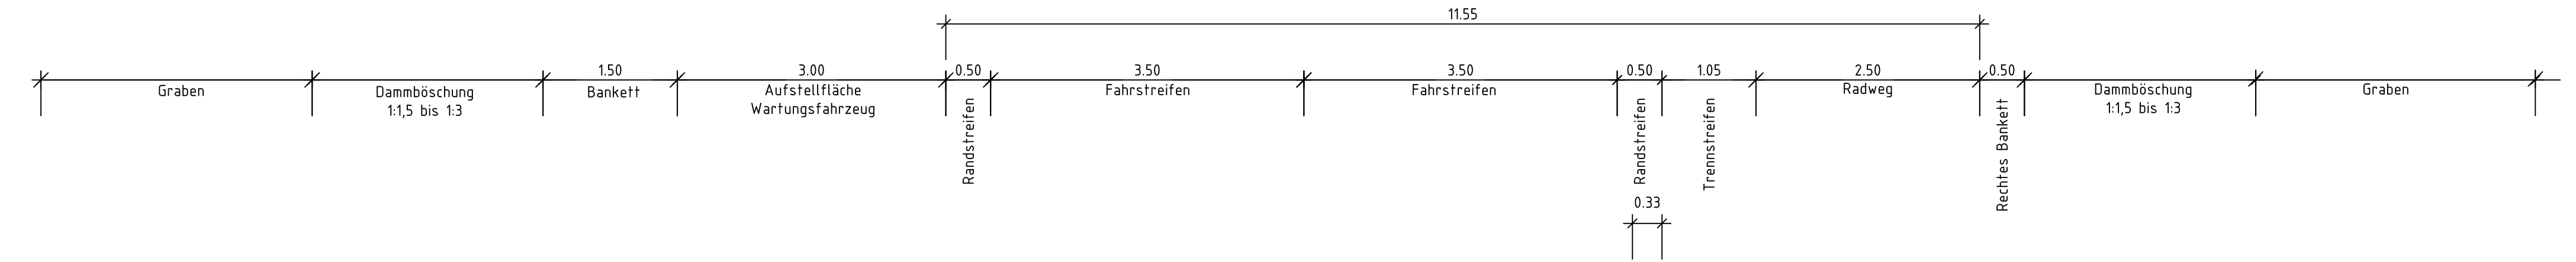

 INGENIEURPLANUNG-OST GmbH Ingenieure und Landschaftsplaner 17489 Greifswald • Poggenweg 28 Telefon:(03834)5955-0 • Fax:(03834)5955-55		Datum	Zeichen
	Bearb.:	06/2018	Bl
	Gez.:	06/2018	Pe
	Gepr.:	06/2018	Bl

 Zimmerstraße 54 10117 Berlin Tel.: 030-20243-0 Fax: 030-20243-291 www.deges.de		Datum	Zeichen
	Bearb.:		
	Gepr.:	06/2018	gez. i.A. Schneider
	VKE	2041	

Nr.	Art der Änderung und Ergänzung	Datum	Name

FESTSTELLUNGSENTWURF

Straßenbauverwaltung LAND MECKLENBURG-VORPOMMERN		Unterlage/Blatt-Nr.: 6 / 17 Regelquerschnitt Q-Q B 111 Mellengraben
Straße: B 111	Station: Abs. 210, km 0,305 bis Abs. 210, km 0,725 Bau-km 0+080 bis Bau-km 0+500	Bau-km: 0+240.000
PROJIS-Nr.: 13179902 20		Maßstab: 1 : 50

B 111 - Neubau der Ortsumgehung Wolgast
Ersatzmaßnahme Otterdurchlass Mellengraben

Aufgestellt: i.A. Fiedler gez. i.A. Fiedler, DEGES Berlin, den 19.07.2018	
PF M:\Projekte\DEGES\213036\Plaene\SB\Schnitte\Schnitt_B_111.dwg	