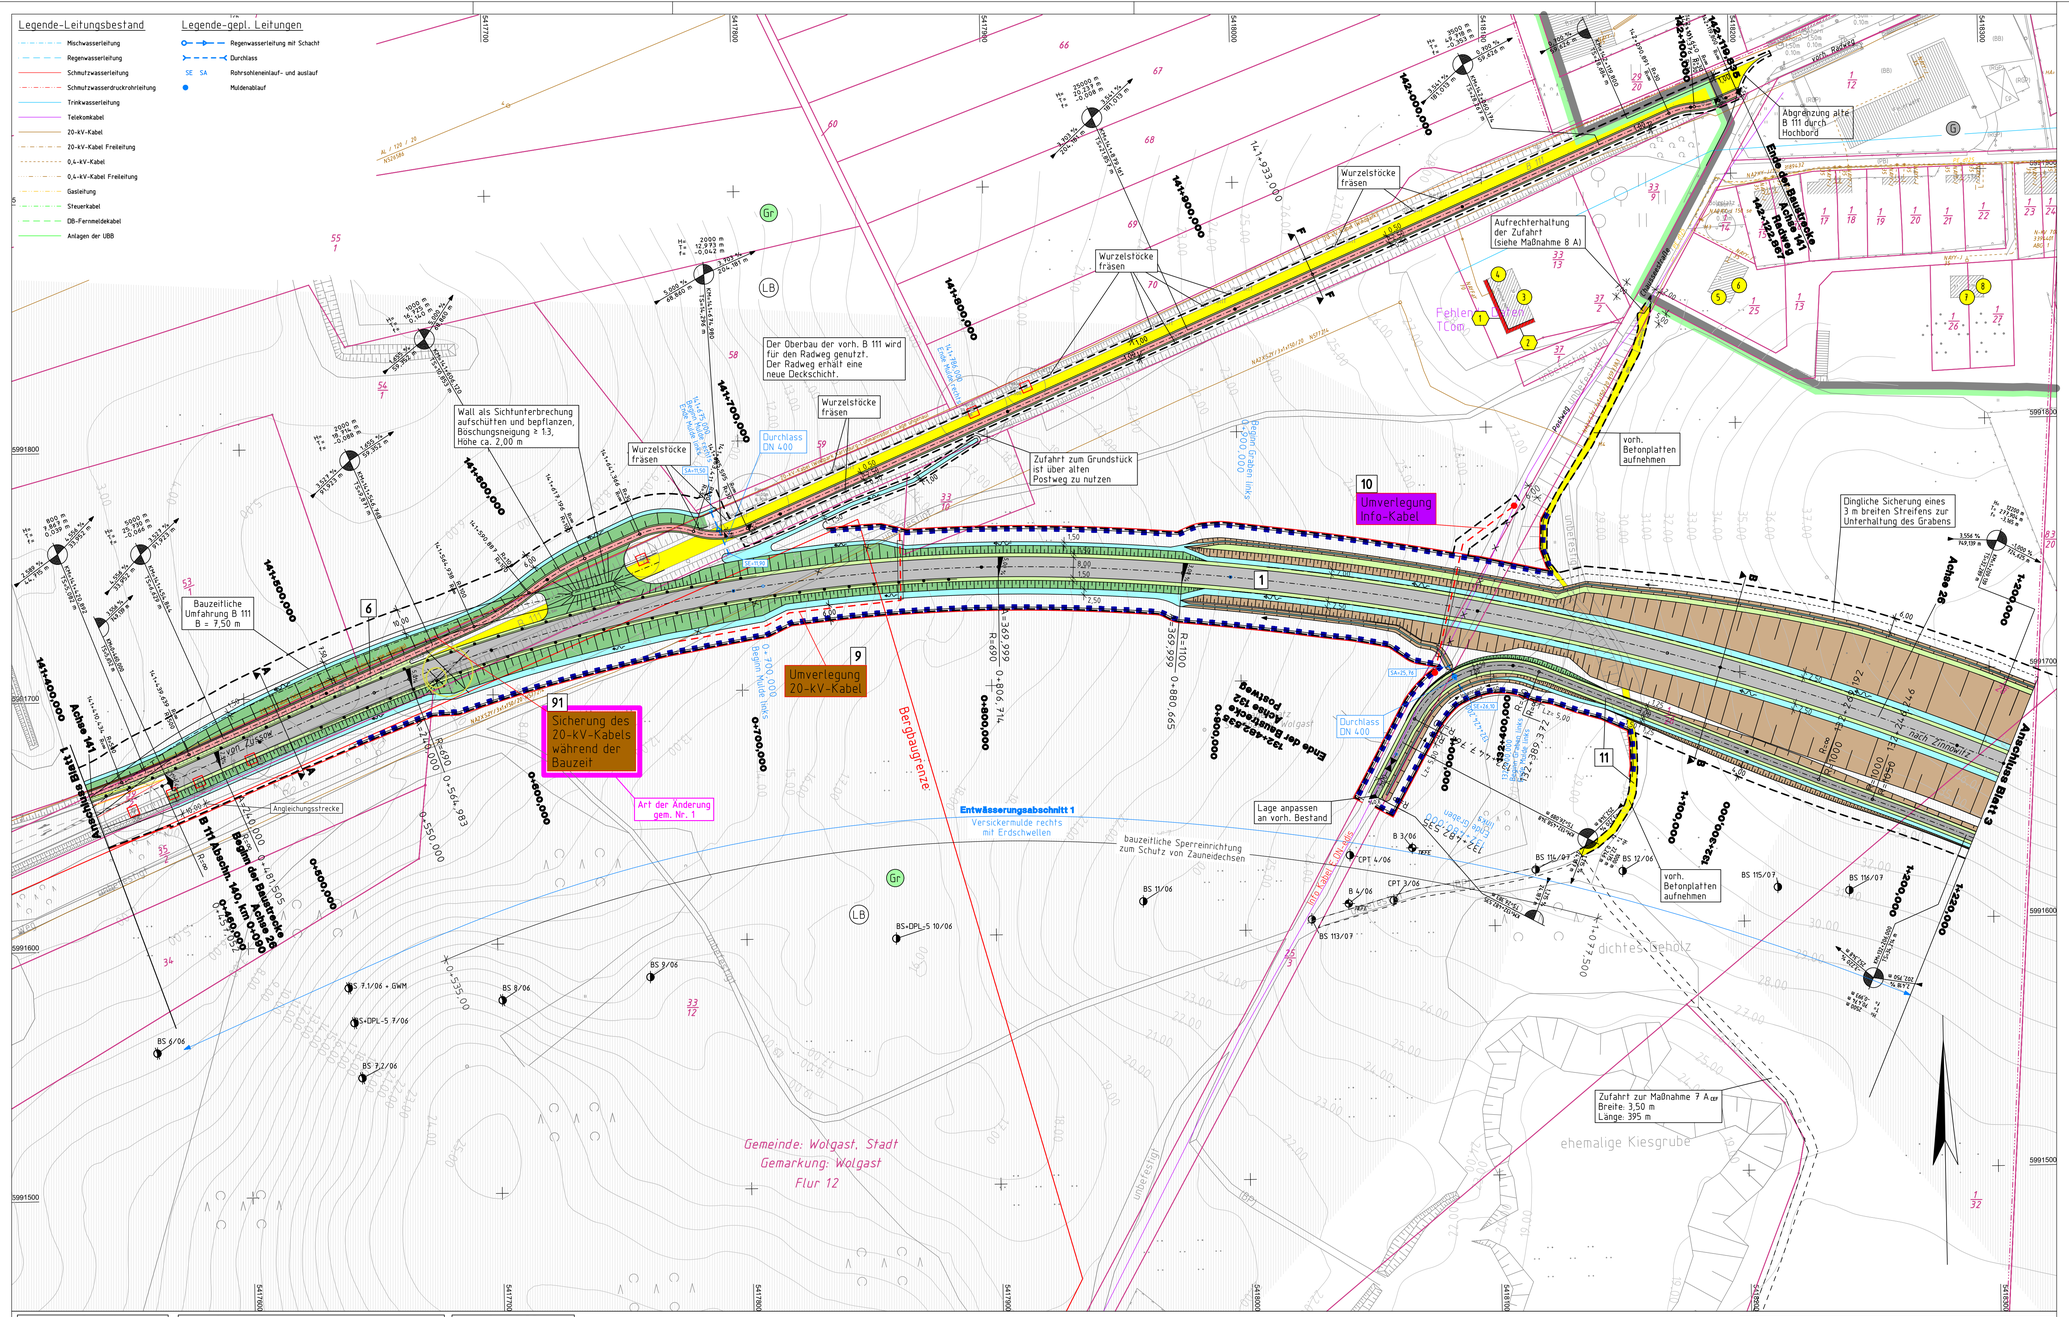

Legende

- Baufeldgrenze
- Einschnittsböschung
- Bankett
- Fahrbahn
- Bankett
- Getweg
- Dammböschung
- Entwässerungsmulde
- Radweg
- Zufahrt
- Wirtschaftsweg
- Grünfläche
- Aufbruchfläche
- Gewässer
- Wasserschutzgebiet IV
- Grünfläche
- Sondergebiet (Schulen, Heime, Krankenhäuser)
- Kerngebiet, Dorfgebiet, Mischgebiet
- Gewerbegebiet / Industriegebiet
- Zaun
- Zaun umsetzen
- Zaunabbruch
- Gebäudeabbruch
- zu fällender Baum
- Schutzzaun während der Bautätigkeit (schematische Darstellung)
- Baumschutzmaßnahmen während der Bautätigkeit
- Fassade mit Grenzwertüberschreitung
- Immissionsort ohne Grenzwertüberschreitung
- Immissionsort mit Grenzwertüberschreitung
- Abbruch Schutzplanken
- Schutzplanken
- Lärmschutzwand
- Kollisions- und Irritationsschutzwand
- Spundwand
- Bodendenkmale
- Biotop
- geschützter Landschaftsbestandsteil
- Flurstücksgrenze
- Flurstücksnummer
- Nummer der Pfeilerachsen
- FFH-Gebiet
- SPA-Gebiet
- B 9/07 Bohrung
- BS 5/07 Bohrsondierung
- CPT 7/07 Drucksondierung
- DPH 2/06 schwere Rammsondierung
- DPL leichte Rammsonde
- bauzeitlicher Amphibien-/Reptilienschutzzaun
- bauzeitliche Leit-/Sperreinrichtung für Fischotter
- dauerhafte Leit-/Sperreinrichtung für Fischotter
- Schranke
- Tor
- Nr. der Einleitstelle
- lfd. Nr. im Bauwerksverzeichnis

DECKBLATT

Blattübersicht

Bl. 1	2	3	4	5	6	7	8	9	10

Bearbeitet:	11 / 2019	Meyer
Gezeichnet:	11 / 2019	Schirmer
Geprüft:	11 / 2019	Meyer
Geschäftsführer		

IBV Ingenieurbüro für Verkehrsanlagen GmbH
Reichardtstraße 7, 06114 Halle/Saale

DEGES
Deutsche Einheit Fernstraßenplanungs- und -bau GmbH
Zimmerstraße 54, 10117 Berlin
Telefon (030) 202 43 - 0
Telefax (030) 202 43 - 291
www.deges.de

	Datum	Zeichen
Bearbeitet:		
Geprüft:	11 / 2019	gez. i. A. Schneider
VKE	2041	

Nr.	Art der Änderung und Ergänzung	Datum	Zeichen
1	Ergänzung 20-kV-Kabel (Windpark Karlsburg-Lühmannsdorf)	10/2019	Meyer

FESTSTELLUNGSENTWURF

Straßenbauverwaltung
LAND MECKLENBURG-VORPOMMERN

Straße: B 111 Station: Abs. 140, km 0,090 bis Abs. 170, km 1,388

PROJIS-Nr.: 1317990 2 0

Unterlage / Blatt-Nr.: 7 / 2
Lageplan
Bau-km: 0+460 bis 1+220
Maßstab: 1 : 1.000

B 111 – Neubau der Ortsumgehung Wolgast

Bau-km 0+460 bis Bau-km 6+795

Aufgestellt:
i.A. Fiedler
gez. i. A. Fiedler, DEGES
Berlin, den 19.07.2018

Projekt: 6960_B111_DG_Wolgast Datei: P_AP_02.PL.T Plotdatum: 25.11.19 103,0 cm x 54,6 cm = 0,583 m²