




M = 1:1000/100  
HN -2,00

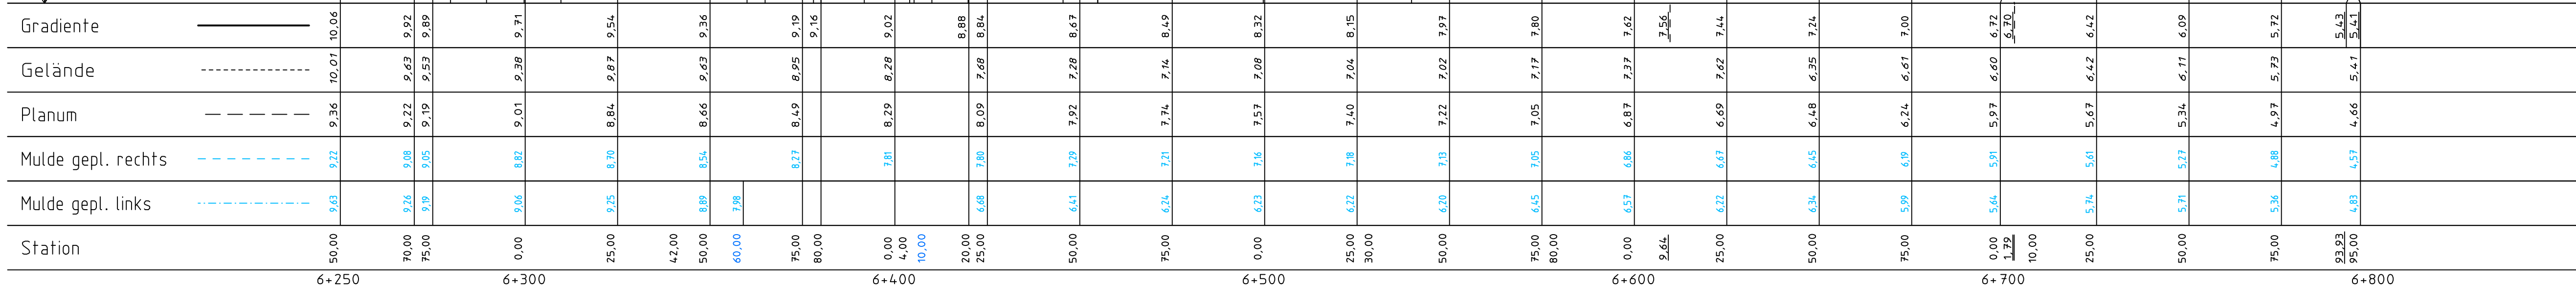

|                           |                                            |  |  |  |                                               |  |  |  |                       |               |          |                |          |                |          |  |
|---------------------------|--------------------------------------------|--|--|--|-----------------------------------------------|--|--|--|-----------------------|---------------|----------|----------------|----------|----------------|----------|--|
| Schachtnummer Regenwasser | R1250 R1255 R1260 R1265                    |  |  |  | R1270 R1275 R1280 R1285                       |  |  |  | R1290                 | R1295 R1300   |          | R1305          |          | R1310          |          |  |
| Station                   | 627900<br>1,41<br>1,0<br>1,0<br>1,0<br>1,4 |  |  |  | 636899<br>1,58<br>1,64<br>1,7<br>1,66<br>1,66 |  |  |  | 649804<br>1,62<br>1,0 | 645475<br>1,0 |          | 649602<br>1,23 |          | 653747<br>1,19 |          |  |
| Schachttiefe              |                                            |  |  |  |                                               |  |  |  |                       |               |          |                |          |                |          |  |
| Material/DN               | PEHD/300                                   |  |  |  | PEHD/300                                      |  |  |  | PEHD/300              |               | PEHD/300 |                | PEHD/300 |                | PEHD/300 |  |
| Gefälle [%]               | 0,67                                       |  |  |  | 0,69                                          |  |  |  | 1,05                  |               | 1,50     |                | 0,10     |                | 0,10     |  |
| Halftungslänge Cm]        | 40,00                                      |  |  |  | 54,92                                         |  |  |  | 13,36                 |               | 25,94    |                | 44,43    |                | 39,79    |  |
| D = OK Deckel/Rost        | 8,00                                       |  |  |  | 8,00                                          |  |  |  | 8,00                  |               | 7,78     |                | 15,78    |                | 15,78    |  |
| S = Rohrsohle             | 8,000                                      |  |  |  | 7,990                                         |  |  |  | 8,739                 |               | 6,350    |                | 6,344    |                | 6,396    |  |

KRÜMMUNGSBAND

RAMPENBAND

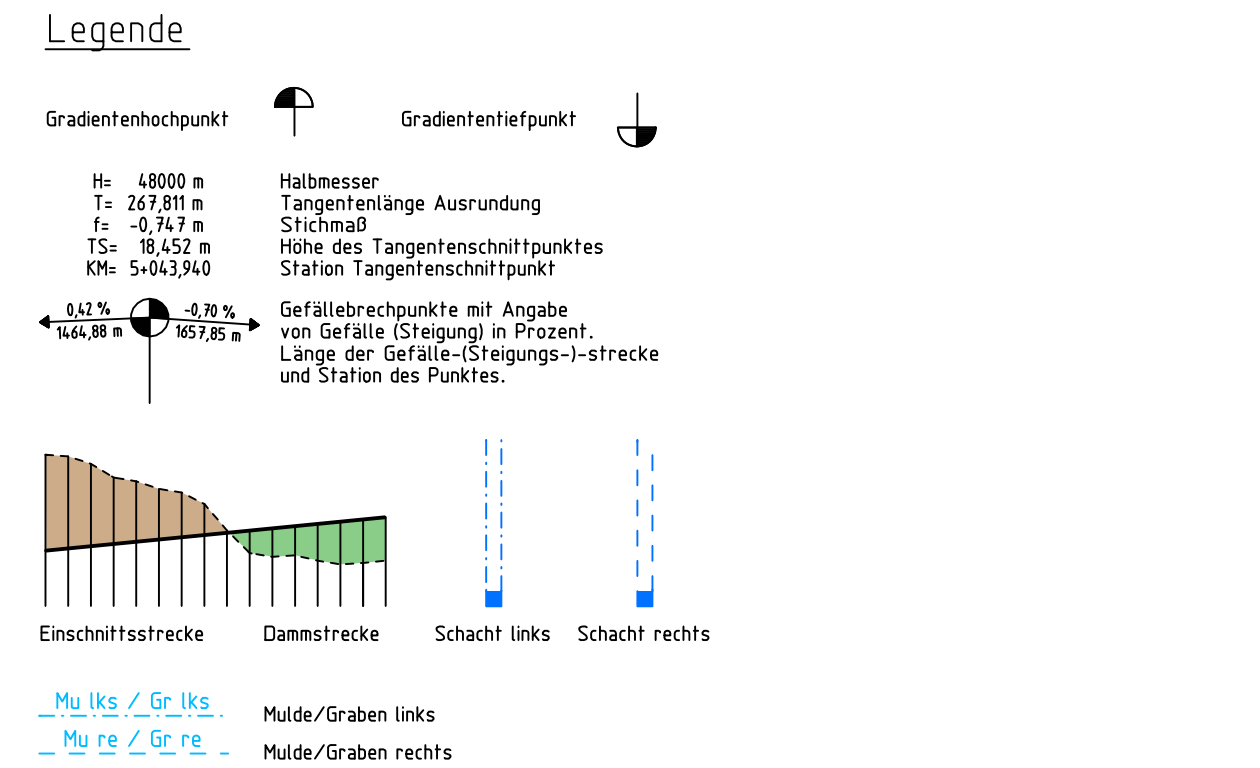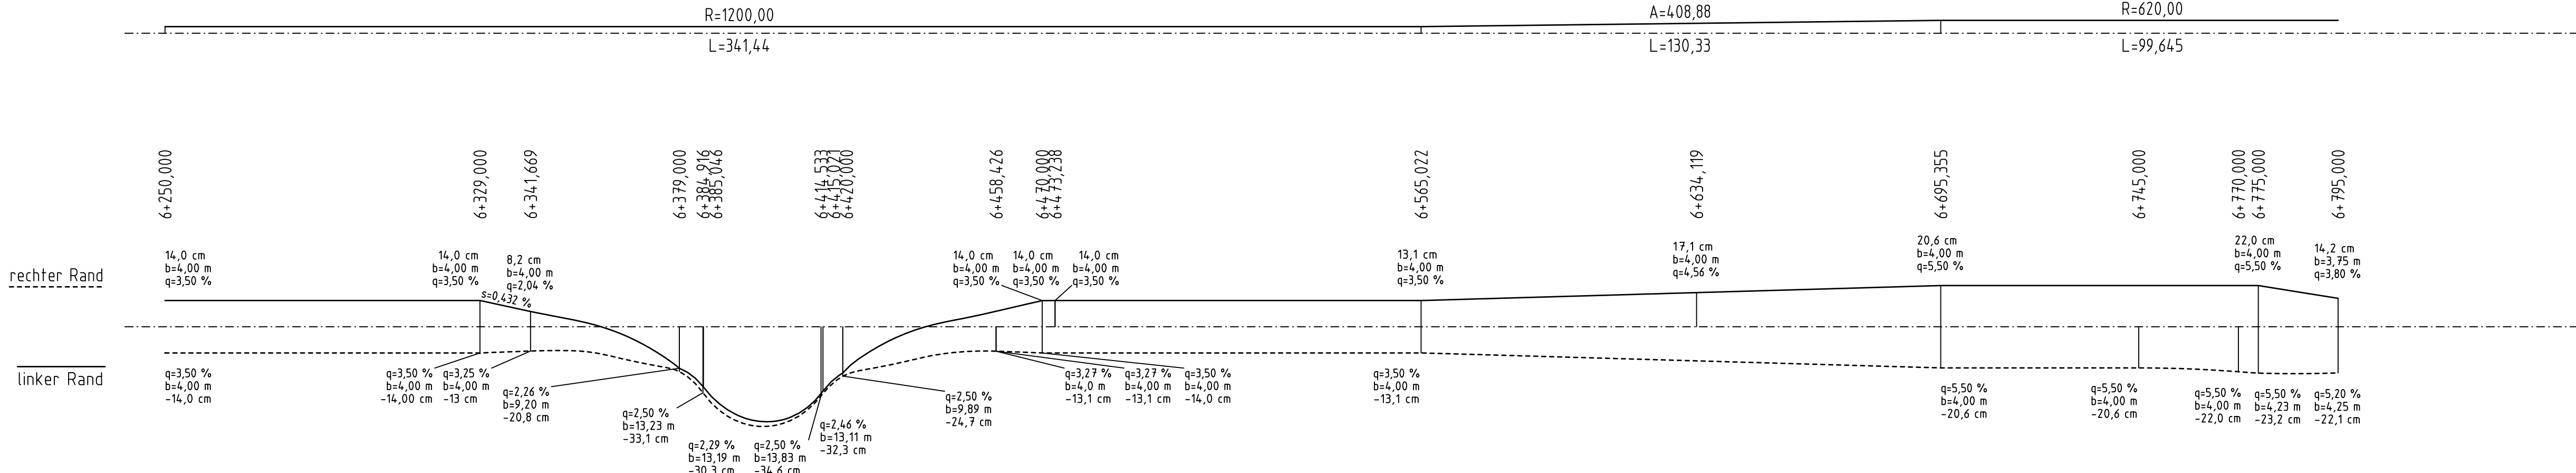


DECKBLATT

Höhenbezug: SNN 76 (HN 76) Pegel Kronstadt

Anmerkung

Die vorh. Leitungen in den Höhenplänen wurden nach Angaben der Rechtsträger übernommen. Für die dargestellte Lage der Leitungen besteht kein Anspruch auf Vollständigkeit und Genauigkeit.

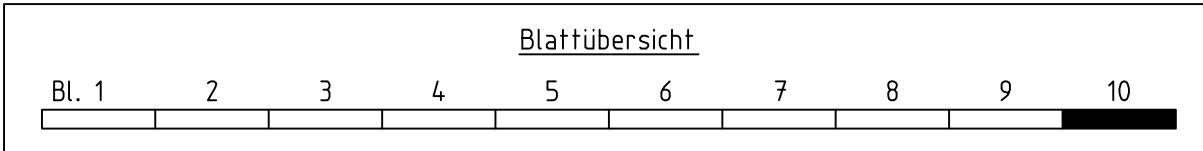

|   |                 |           |                      |
|---|-----------------|-----------|----------------------|
| <br>Ingenieurbüro für<br>Verkehrsanlagen GmbH<br>Reichardtstraße 7,<br>06114 Halle/Saale                                                                           | Bearbeitet:     | 11 / 2019 | Meyer                |
|   | Gezeichnet:     | 11 / 2019 | Schirmer             |
|   | Geprüft:        | 11 / 2019 | Meyer                |
|   | Geschäftsführer |           |                      |
| <br>Deutsche Einheit Fernstraßenplanungs- und -bau GmbH<br>Zimmerstraße 54, 10117 Berlin<br>Telefon (030) 202 43 - 0<br>Telefax (030) 202 43 - 291<br>www.deges.de | Bearbeitet:     |           | Datum                |
|   | Geprüft:        | 11 / 2019 | gez. i. A. Schneider |
|   | VKE             | 2041      |                      |
|   |                 |           |                      |

|     |                                    |         |         |
|-----|------------------------------------|---------|---------|
| Nr. | Art der Änderung und Ergänzung     | Datum   | Zeichen |
| 1   | Ergänzung vorh. Telekommunikations | 10/2019 | Meyer   |

## FESTSTELLUNGSENTWURF

|   |   |
|---|---|
| Straßenbauverwaltung<br><b>LAND MECKLENBURG-VORPOMMERN</b><br>Straße: B 111 Station: Abs. 140, km 0,090 bis Abs. 170, km 1,388<br>PROJIS-Nr.: 13179902 20 | Unterlage / Blatt-Nr.: 8 / 10<br>Höhenplan Achse 26<br>B 111<br>Bau-km:<br>6+250,000 bis 6+845,000<br>Maßstab: 1 : 1.000/100 |
| <b>B 111 – Neubau der Ortsumgehung Wolgast</b><br>Bau-km 0+460 bis Bau-km 6+795                                                                           |   |
| Aufgestellt:<br><i>i. A. Fiedler</i><br>gez. i. A. Fiedler, DEGES<br>Berlin, den 19.07.2018                                                               |   |
|   |   |