

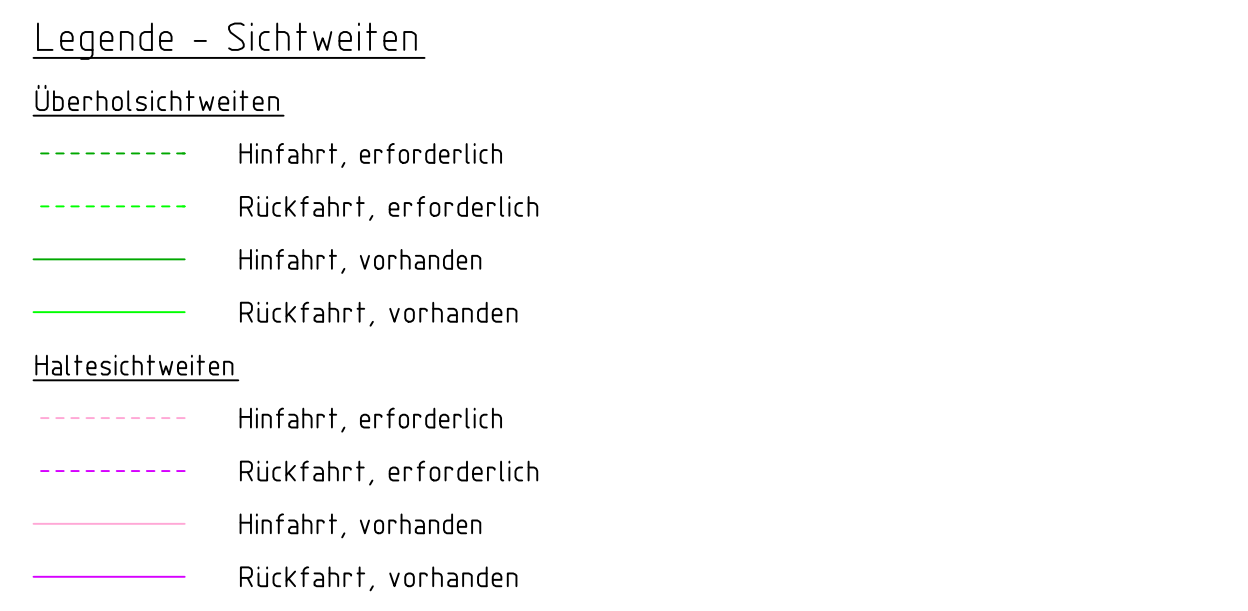
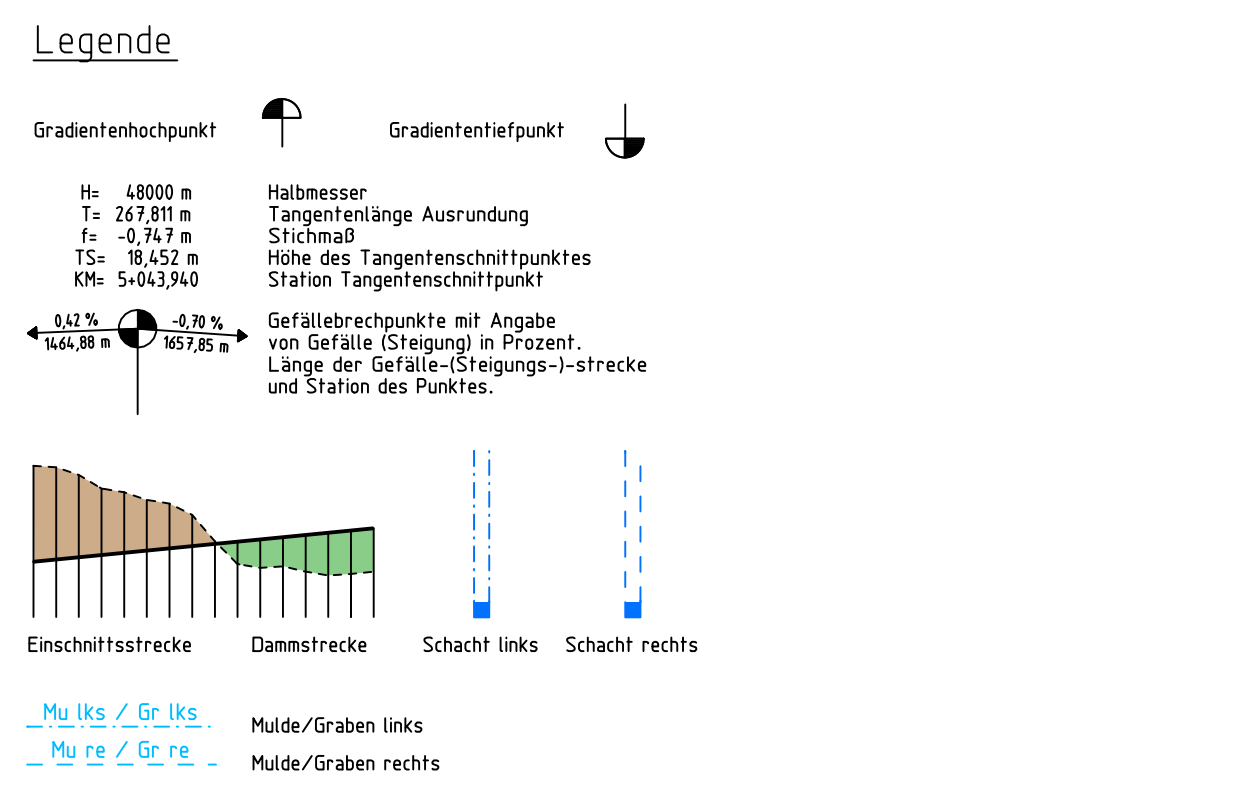
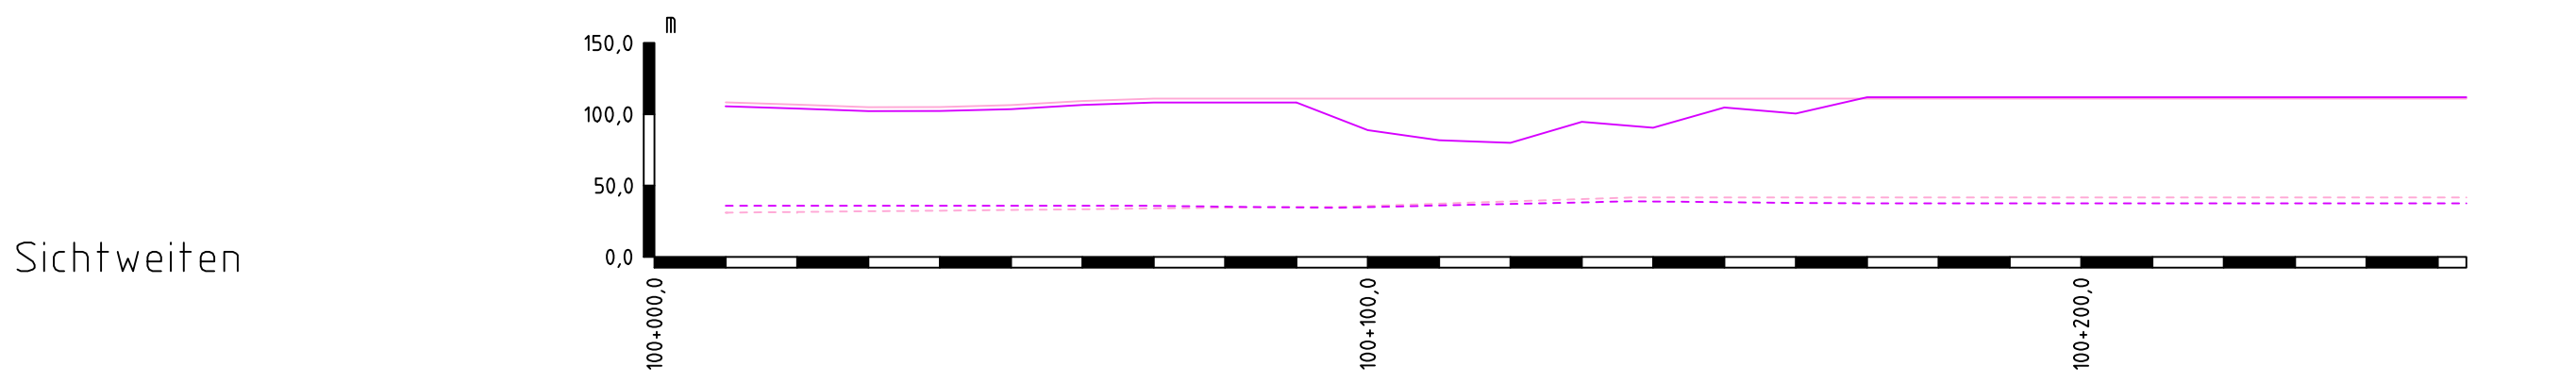
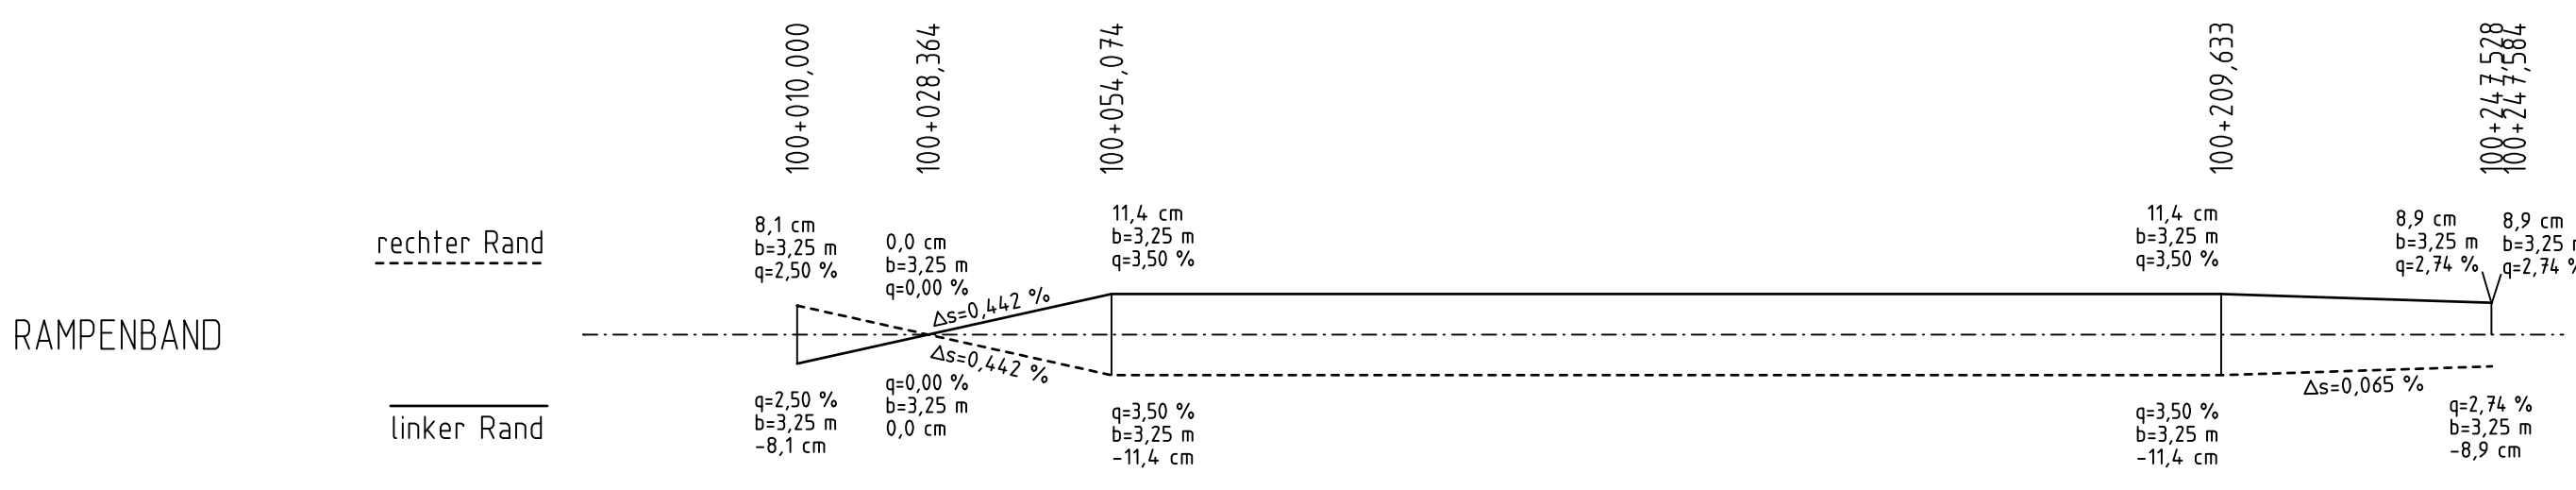
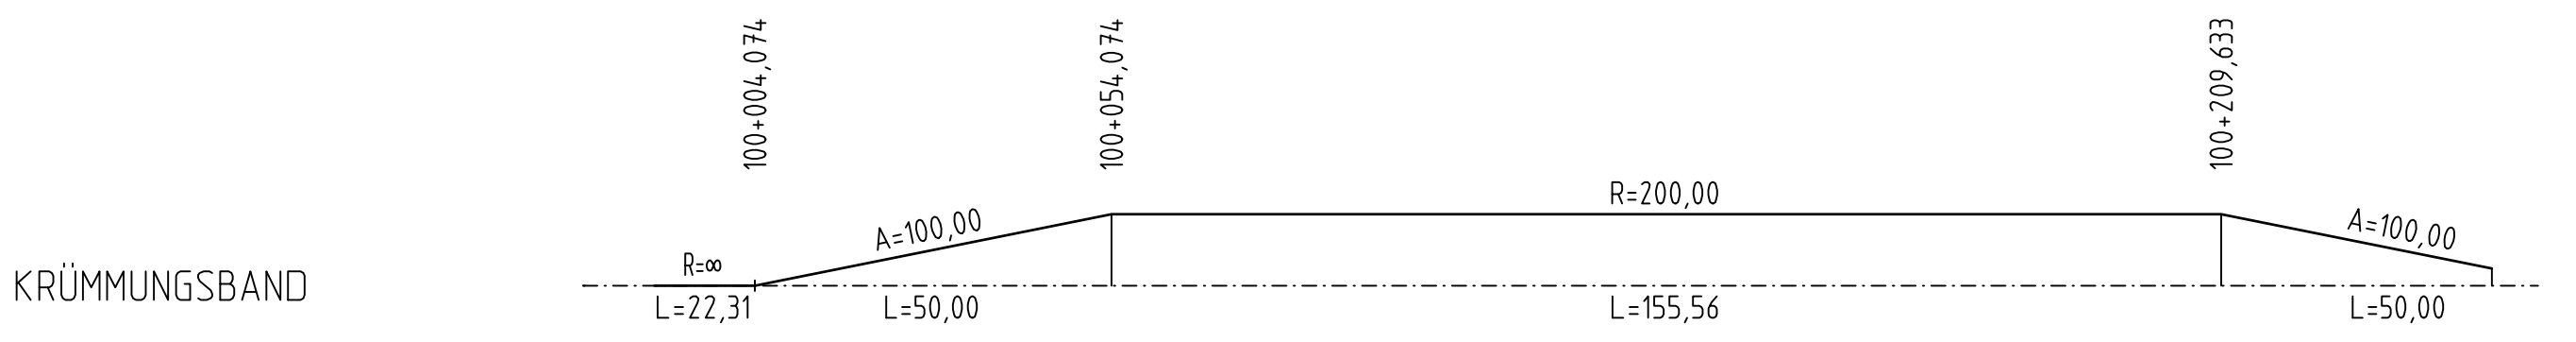


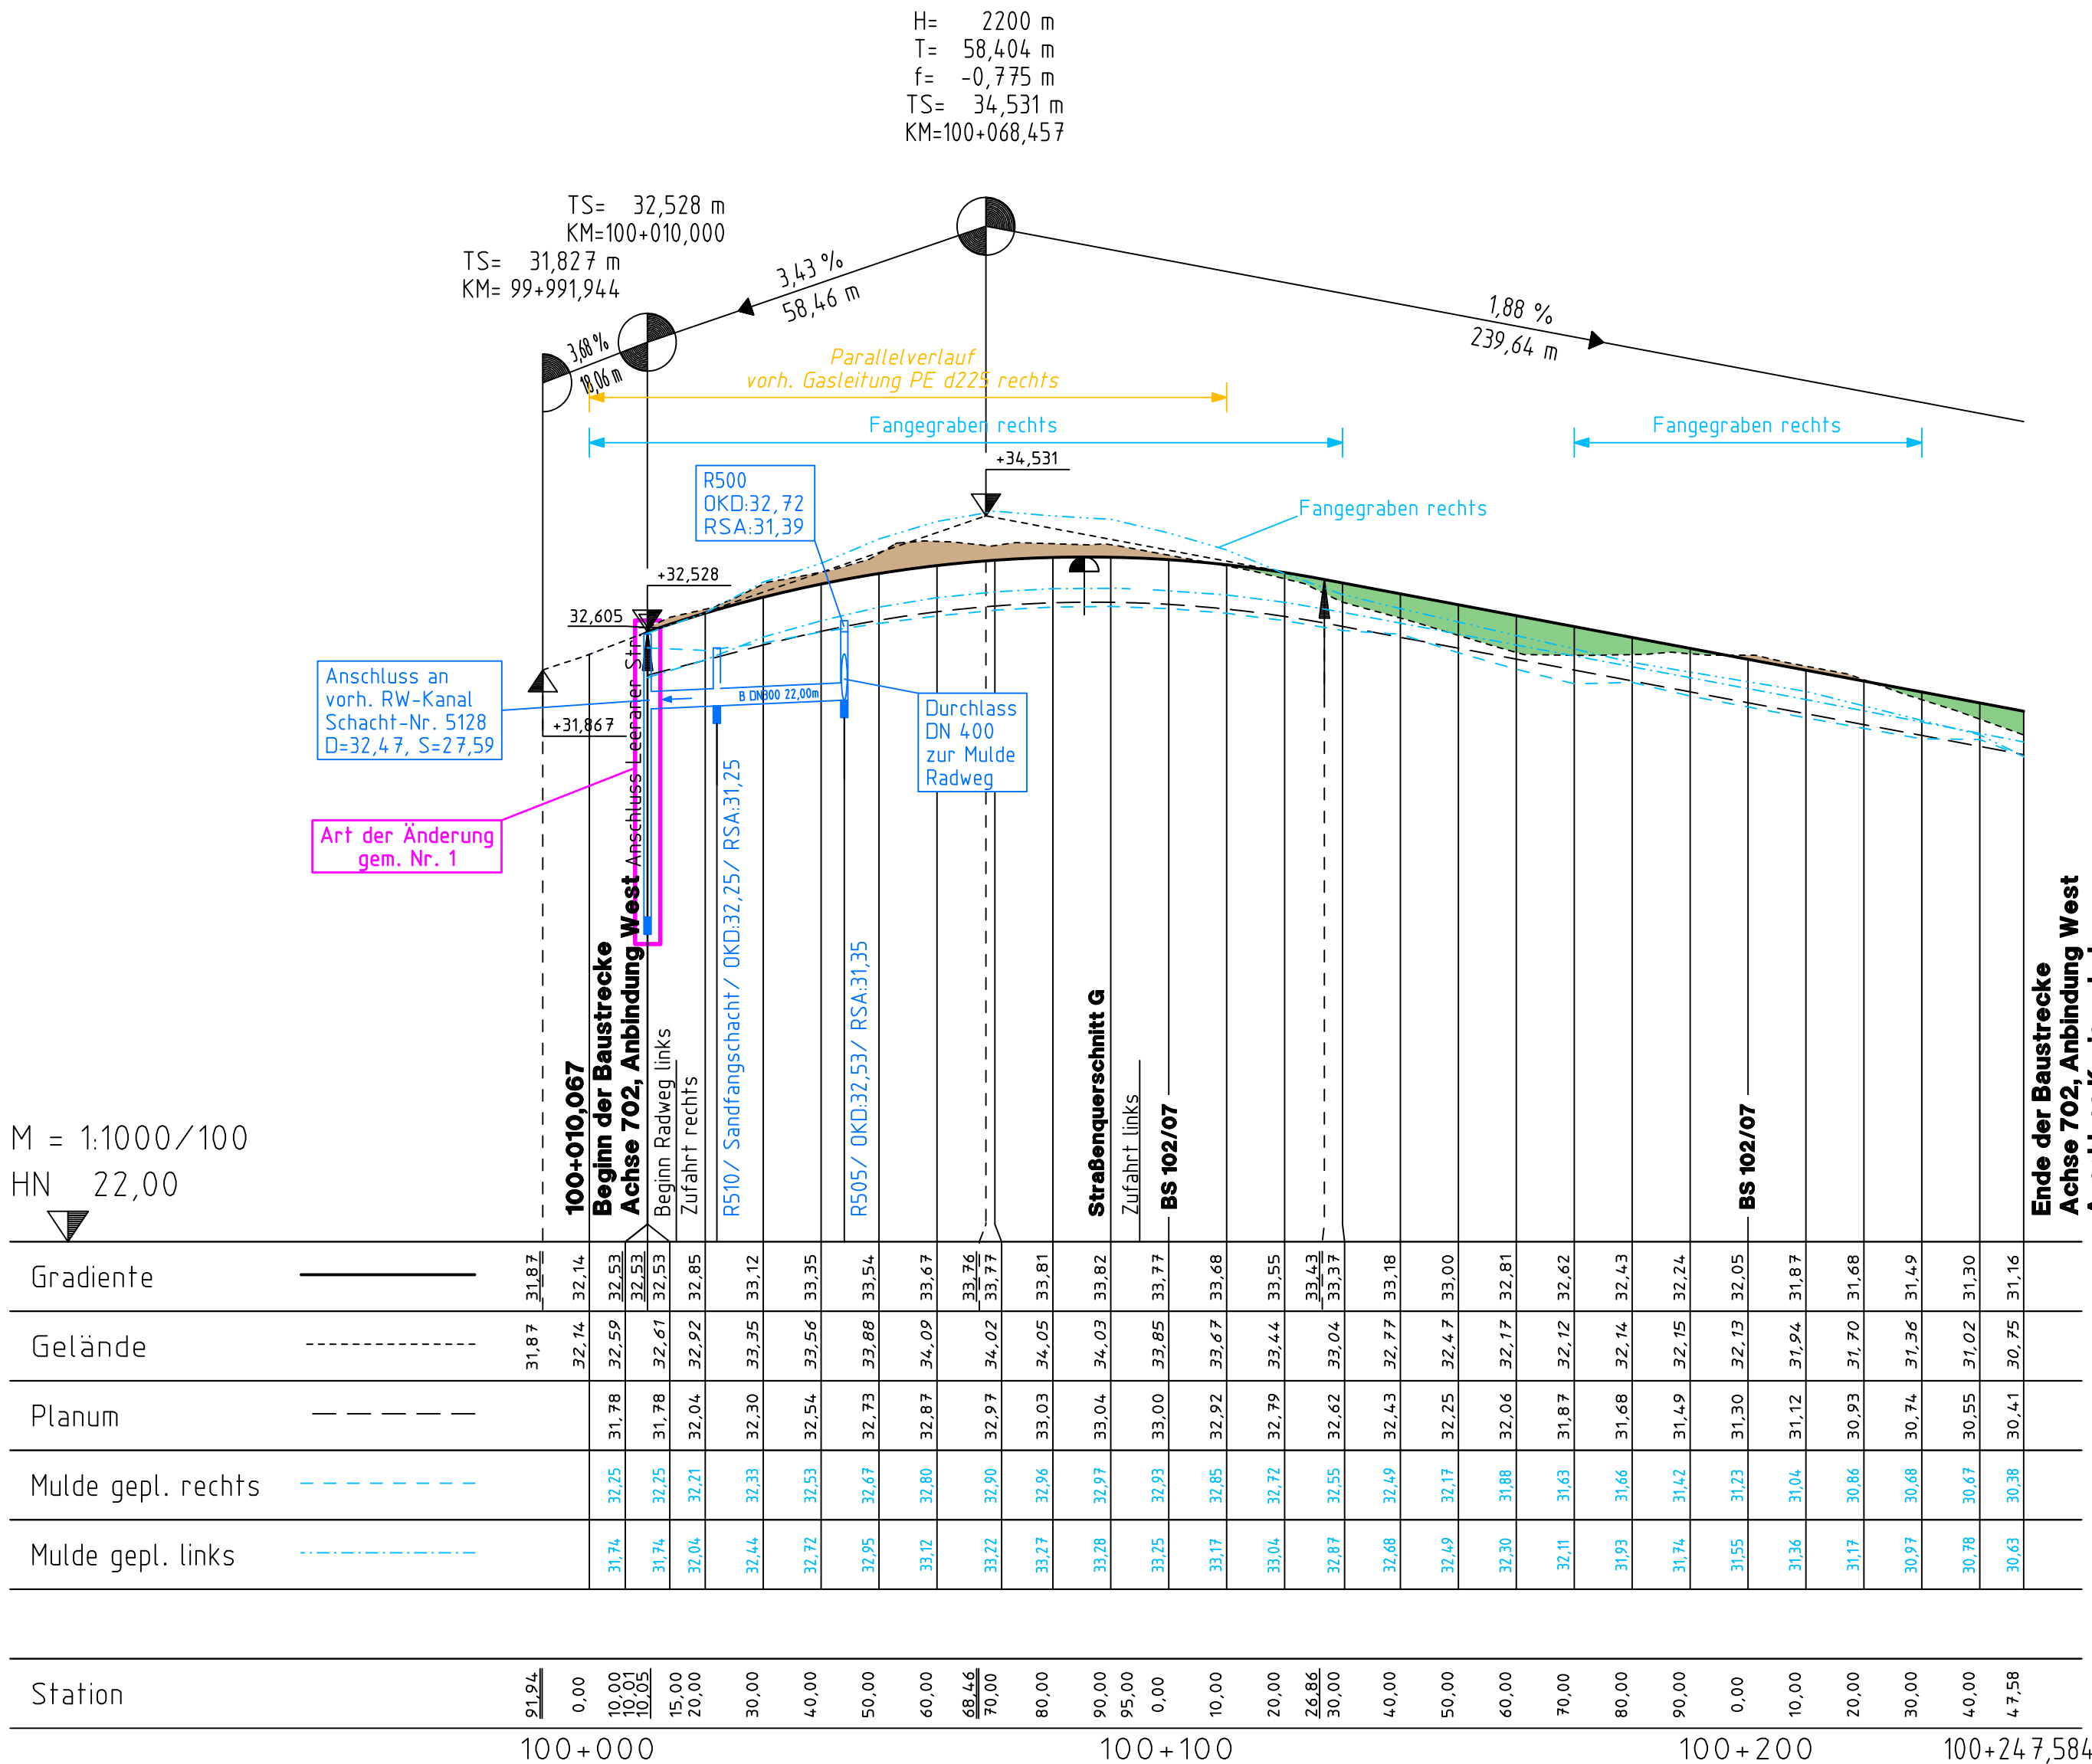

DECKBLATT

Höhenbezug:	SNN 76 (HN 76) Pegel Kronstadt
Anmerkung	Die vorh. Leitungen in den Höhenplänen wurden nach Angaben der Rechtsträger übernommen. Für die dargestellte Lage der Leitungen besteht kein Anspruch auf Vollständigkeit und Genauigkeit.

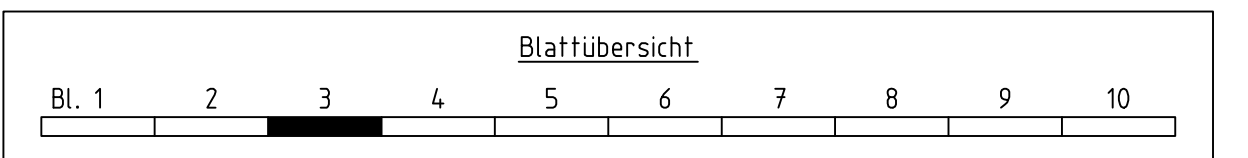

 Ingenieurbüro für Verkehrsanlagen GmbH Reichardtstraße 7, 06114 Halle/Saale	Bearbeitet:	11 / 2019	Meyer
	Gezeichnet:	11 / 2019	Schirmer
	Geprüft:	11 / 2019	Meyer
	Geschäftsführer		

 DEGES Deutsche Einheit Fernstraßenplanungs- und -bau GmbH Zimmerstraße 54, 10117 Berlin Telefon (030) 202 43 - 0 Telefax (030) 202 43 - 291 www.deges.de		Datum	Zeichen
	Bearbeitet:		
	Geprüft:	11 / 2019	gez. i. A. Schneider
	VKE	2041	

1	Anbindung an vorhandenen R-Kanal, Schacht 5128 in der Leerer Straße	10/2019	Meyer
Nr.	Art der Änderung und Ergänzung	Datum	Zeichen

FESTSTELLUNGSENTWURF

Straßenbauverwaltung	Unterlage / Blatt-Nr.: 8 / 11 
LAND MECKLENBURG-VORPOMMERN	Höhenplan Anbindung West Achse 702
Straße: B 111 Station: Abs. 140, km 0,090 bis Abs. 170, km 1,388	Bau-km: 100+010,067 bis 100+247,584
PROJIS-Nr.: 13179902 20	Maßstab: 1 : 1.000/100

B 111 - Neubau der Ortsumgehung Wolgast Bau-km 0+460 bis Bau-km 6+795	
Aufgestellt:  gez. i. A. Fiedler, DEGES Berlin, den 19.07.2018	