

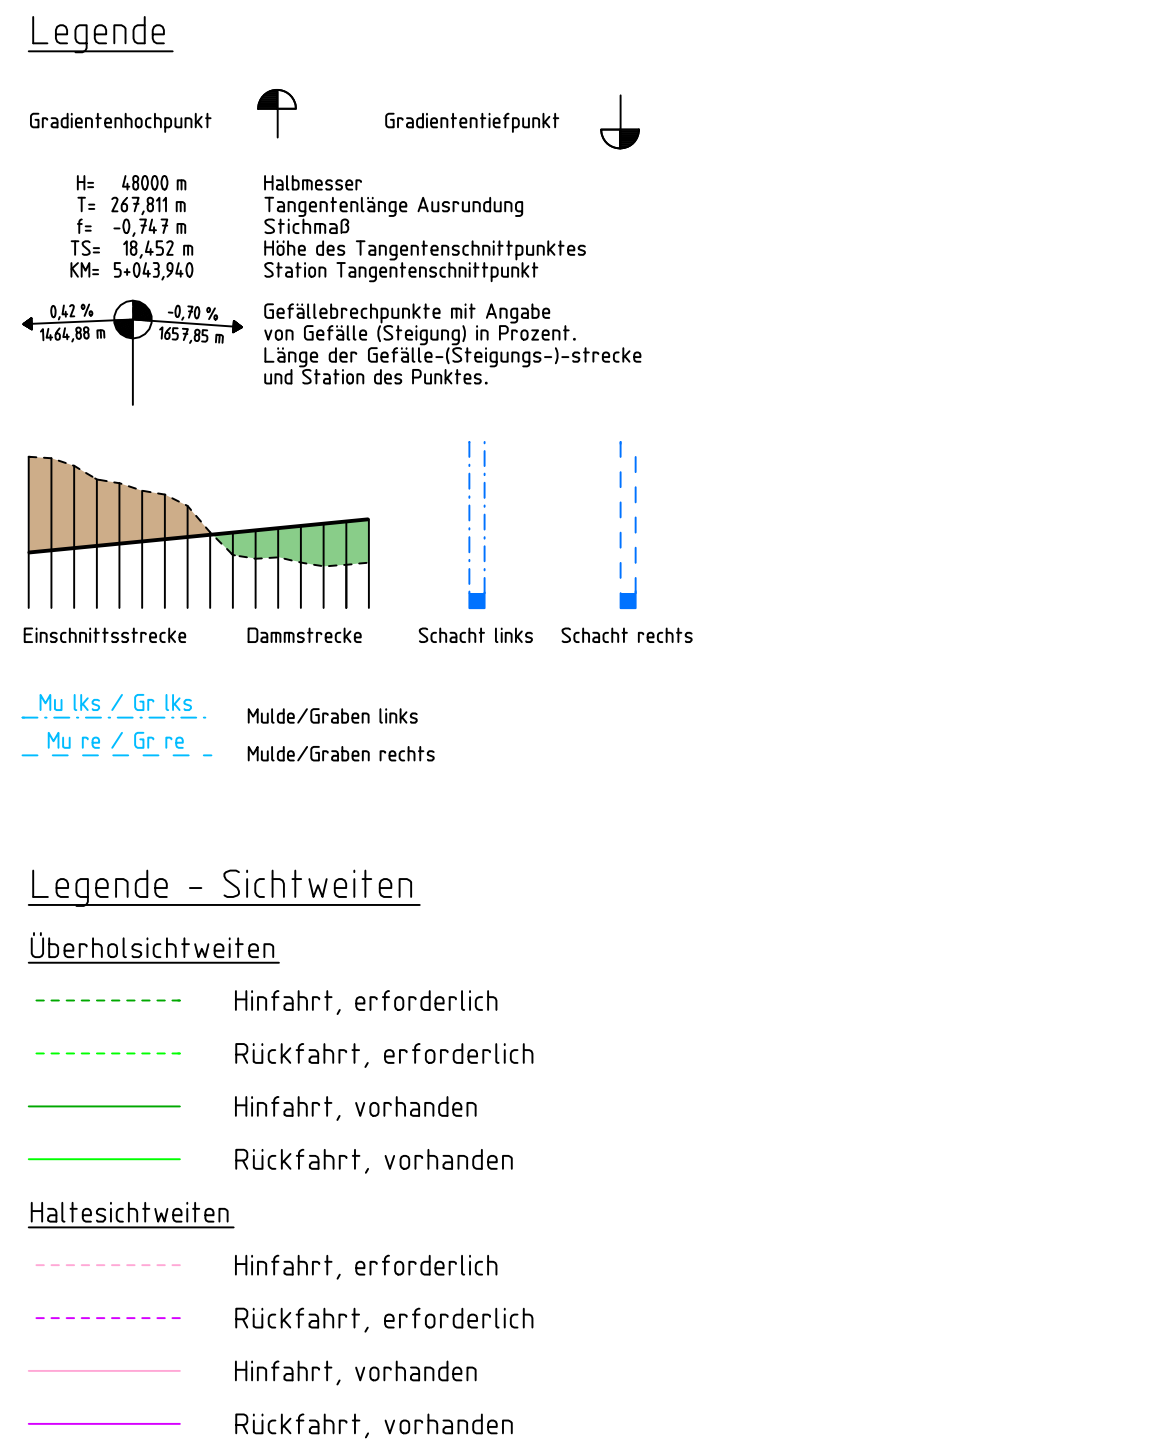


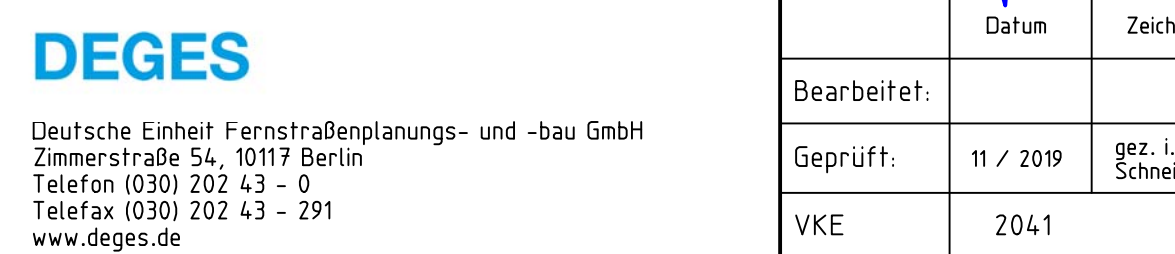

Anmerkung

Die vorh. Leitungen in den Höhenplänen wurden nach Angaben der Rechtsträger übernommen. Für die dargestellte Lage der Leitungen besteht kein Anspruch auf Vollständigkeit und Genauigkeit

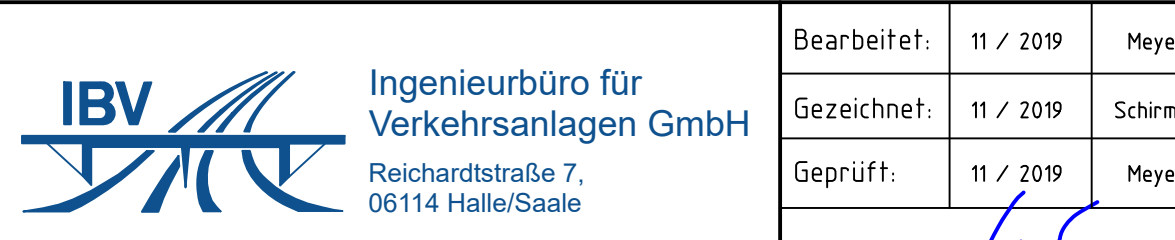

3	Ergänzung Parallelverlauf Radweg und Stützrand entlang der neuen Bahnhofstraße	10/2019	Meyer	
2	Ergänzung Durchlass DN 400	10/2019	Meyer	
1	Ergänzung Energieleitung und Trinkwasserleitung XSD (Belvedere)	10/2019	Meyer	
Nr.	Art der Änderung und Ergänzung	Datum	Zeichner	

FESTSTELLUNGSENTWURF

Straßenbauverwaltung LAND MECKLENBURG-VORPOMMERN Straße: B 111 Station: Abs. 140, km 0,090 bis Abs. 170, km 1,388 PROJIS-Nr.: 13179902_20	Unterlage / Blatt-Nr.: 8 / 13 Höhenplan neue Bahnhofs- straße Achse 702 Bau-km 100-362,000 bis 101-270 Maßstab: 1 : 1.000/100
--	--

B 111 – Neubau der Ortsumgehung Wolgast

Bau-km 0+460 bis Bau-km 6+795

Aufgestellt:
i. A. Fiedler
gez. i. A. Fiedler, DEGES
Berlin, den 19.07.2018