



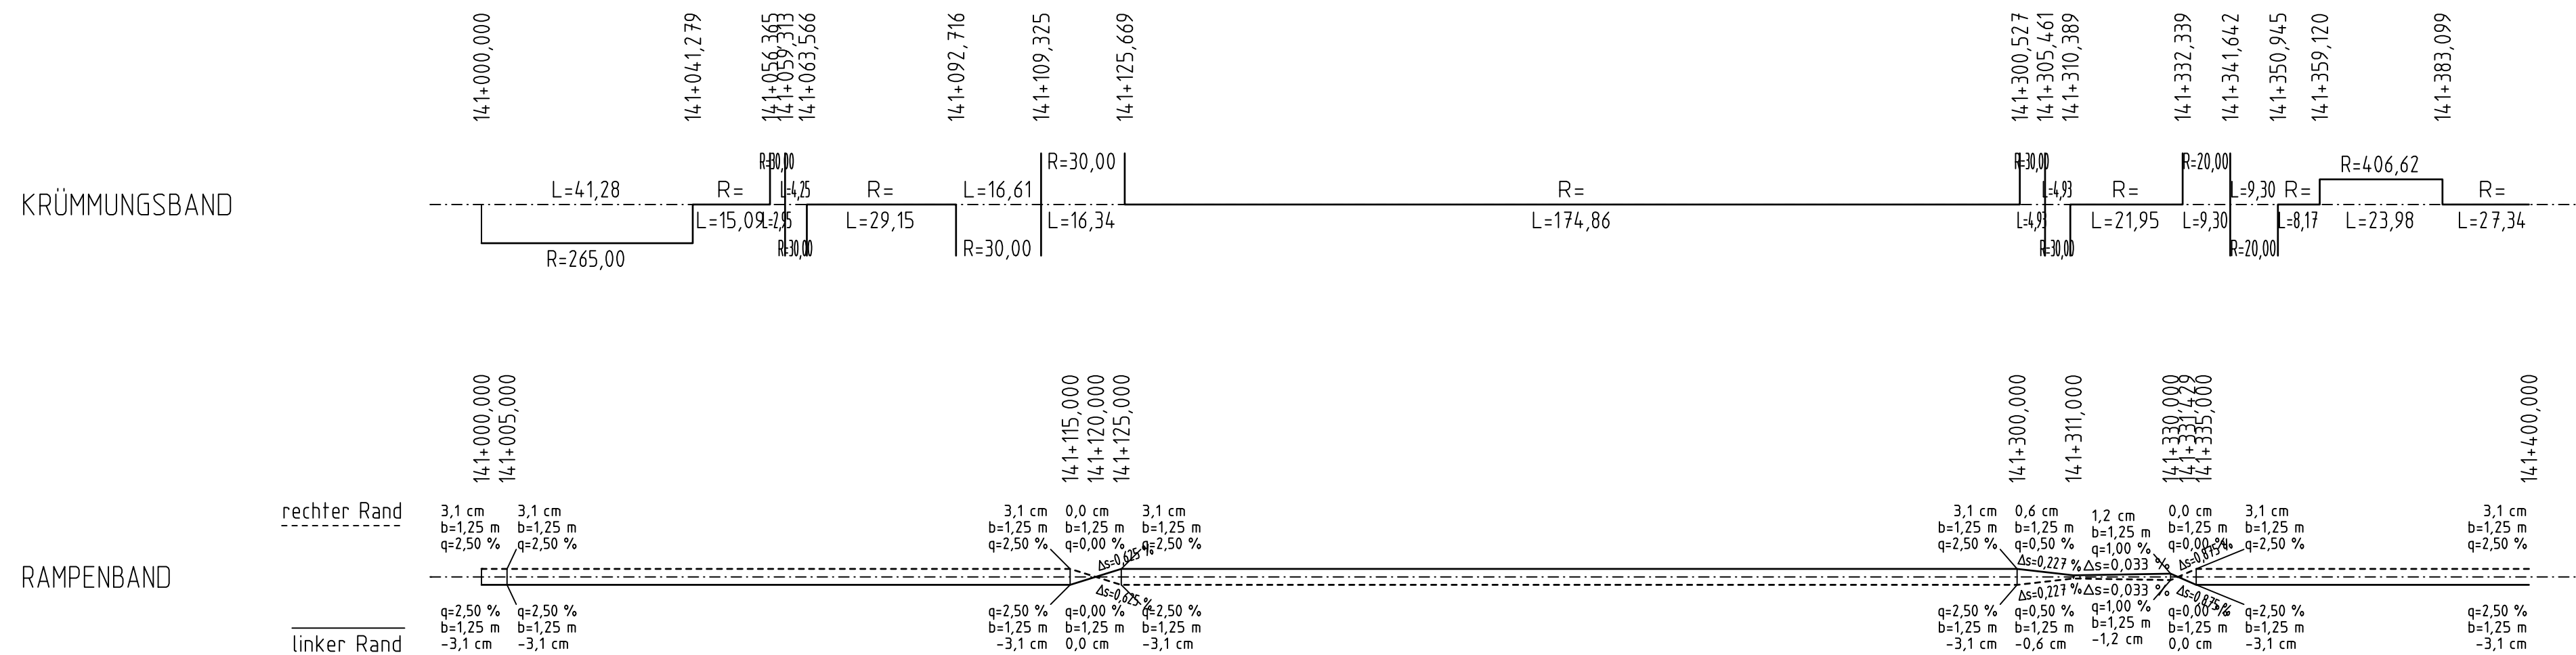

Die vorh. Leitungen in den Höhenplänen wurden nach Angaben der Rechtsträger übernommen. Für die dargestellte Lage der Leitungen besteht kein Anspruch auf Vollständigkeit und Genauigkeit.

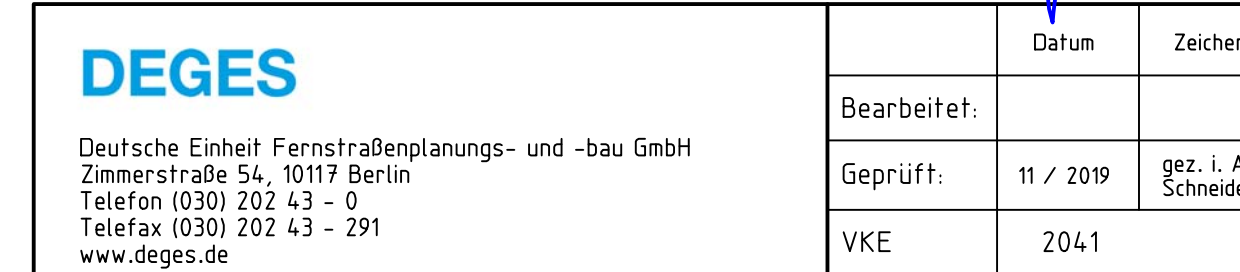

2	Ergänzung Parallelverlauf 20-kV-Kabel (Windpark Karlsburg-Lühmannsdorf)	10/2019	Meyer
1	Anpassung Lichte Weite BW 1 von 18,10 auf 17,30 m	10/2019	Meyer
Nr.	Art der Änderung und Ergänzung	Datum	Zeichen

FESTSTELLUNGSENTWURF

Straßenbauverwaltung LAND MECKLENBURG-VORPOMMERN Straße: B 111 Station: Abs. 140, km 0,090 bis Abs. 170, km 1,388 PROJIS-Nr.: 13179902 20	Unterlage / Blatt-Nr.: 8 / 21 ☒ Höhenplan Radweg Achse 141 Bau-km: 14+000,000 bis 14+400,000 Maßstab: 1 : 1.000/100
--	--

B 111 – Neubau der Ortsumgehung Wolgast

Bau-km 0+460 bis Bau-km 6+795

Aufgestellt:  gez. i. A. Fiedler, DEGES Berlin, den 19.07.2018	