


13 E **Biotopentwicklung und -pflege im Bereich eines ehemaligen Handgranatenwurfplatzes bei Peenemünde**

Umfang 1,64 ha

- Etablierung einer dauerhaften Schafbeweidung
- Aufstellen eines Koppelzaunes
- Rückbau/Verfüllen eines Laufgrabens
- **Anlage eines Grabens**

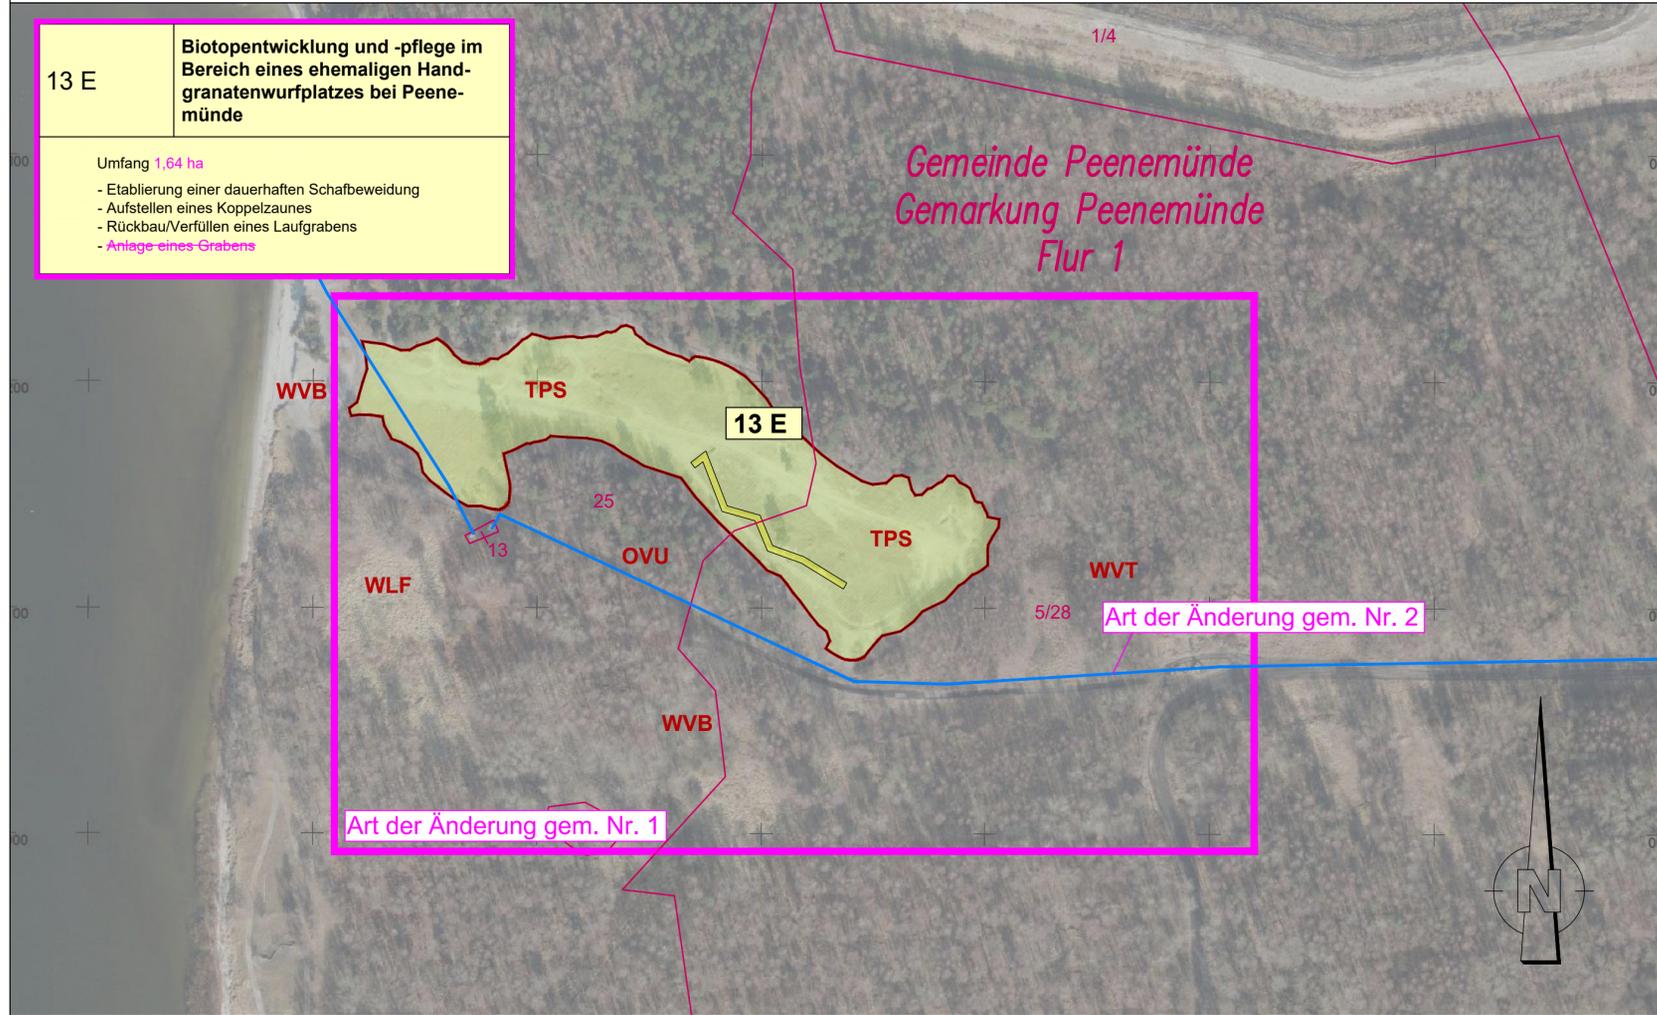

Gemeinde Peenemünde
Gemarkung Peenemünde
Flur 1

Art der Änderung gem. Nr. 1

Art der Änderung gem. Nr. 2

Legende

Maßnahmen

- Aufstellen von Weidezäunen zur Einrichtung des Beweidungsmanagements
- Rückbau/Verfüllung eines ehemaligen Laufgrabens
- Beweidungsfläche
- Maßnahmennummer

13 E **Biotopentwicklung und -pflege im Bereich eines ehemaligen Handgranatenwurfplatzes bei Peenemünde**

Umfang 1,64 ha

- Etablierung einer dauerhaften Schafbeweidung
- Aufstellen eines Koppelzaunes
- Rückbau/Verfüllen eines Laufgrabens
- **Anlage eines Grabens**

V = Vermeidungsmaßnahme E = Ersatzmaßnahme
A = Ausgleichsmaßnahme G = Gestaltungsmaßnahme

Biotopcodes Bestand

- Wälder (W)**
- WVB** Vorwald aus heimischen Baumarten frischer Standorte
 - WVT** Vorwald aus heimischen Baumarten trockener Standorte
 - WLF** Schlagflur/ Waldlichtungsflur feuchter Standorte

Trocken- und Magerrasen, Zwergstrauchheiden (T)

- TPS** § Pionier-Sandflur saurer Standorte

Biotopkomplexe der Siedlungs-, Verkehrs- und Industrieflächen (O)


- OVU** Wirtschaftsweg, nicht- oder teilversiegelt

Legendarstellung

- OVU** Hauptcode
- §** gesetzlich geschütztes Biotop (§20 Abs.1 NatSchAG M-V), nur wenn Biotopcode als Hauptcode vergeben ist

Sonstiges

- Kabellage WSV
- Art der Änderung gem. Nr. 2

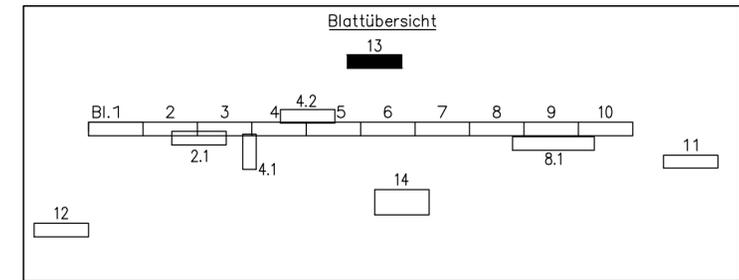

DECKBLATT

 Hauptbüro: Tribseer Damm 2 · 18437 Stralsund · Tel.: +49 3831 6108-0 · Fax: -49 Niederlassung: Majakowskistraße 58 · 18059 Rostock · Tel.: +49 381 87161-50 Außenstelle: Bahnhofsstraße 43 · 17489 Grellswald · Tel.: +49 3834 23111-91 info@umweltplan.de · www.umweltplan.de	15334-00	Datum	Zeichen
	Bearb.:	11/2019	Wissel
	Gez.:	11/2019	Spreer
	Gepr.:	11/2019	Ahlmeyer

 BDC Dorsch Consult Ingenieurgesellschaft mbH Niederlassung M-V Industriestraße 8 18069 Rostock Tel.: 0381-20788-0 Fax: 0381-20788-25	Datum	Zeichen	
	Bearb.:	06/2018	TRO
	Gez.:	06/2018	KNO
	Gepr.:	06/2018	STH

 Zimmerstraße 54 10117 Berlin Tel.: 030-20243-0 Fax: 030-20243-291 www.deges.de	Datum	Zeichen	
	Bearb.:		
	Gepr.:	11/2019	gez. i.A. Voß
	VKE	2041	

Nr.	Art der Änderung und Ergänzung	Datum	Name
2	Nachtrag der Kabellage WSV	11/2019	gez. Wissel
1	Neuer Zuschnitt Maßnahme 13 E, Entfall Graben	06/2019	gez. Wissel

FESTSTELLUNGSENTWURF

Straßenbauverwaltung LAND MECKLENBURG-VORPOMMERN Straße: B 111 Station: Abs. 140, km 0,090 bis Abs. 170, km 1,388 PROJIS-Nr.: 13179902-20	Unterlage/Blatt-Nr.: 12.1.3/ 13D Lageplan Landschaftspflegerischer Maßnahmen (13 E) Bau-km: Maßstab: 1 : 2.000
---	---

B 111 - Neubau der Ortsumgebung Wolgast
Bau-km 0+460 bis Bau-km 6+795

Aufgestellt:
gez. i.A. Fiedler
Berlin, den 19.07.2018