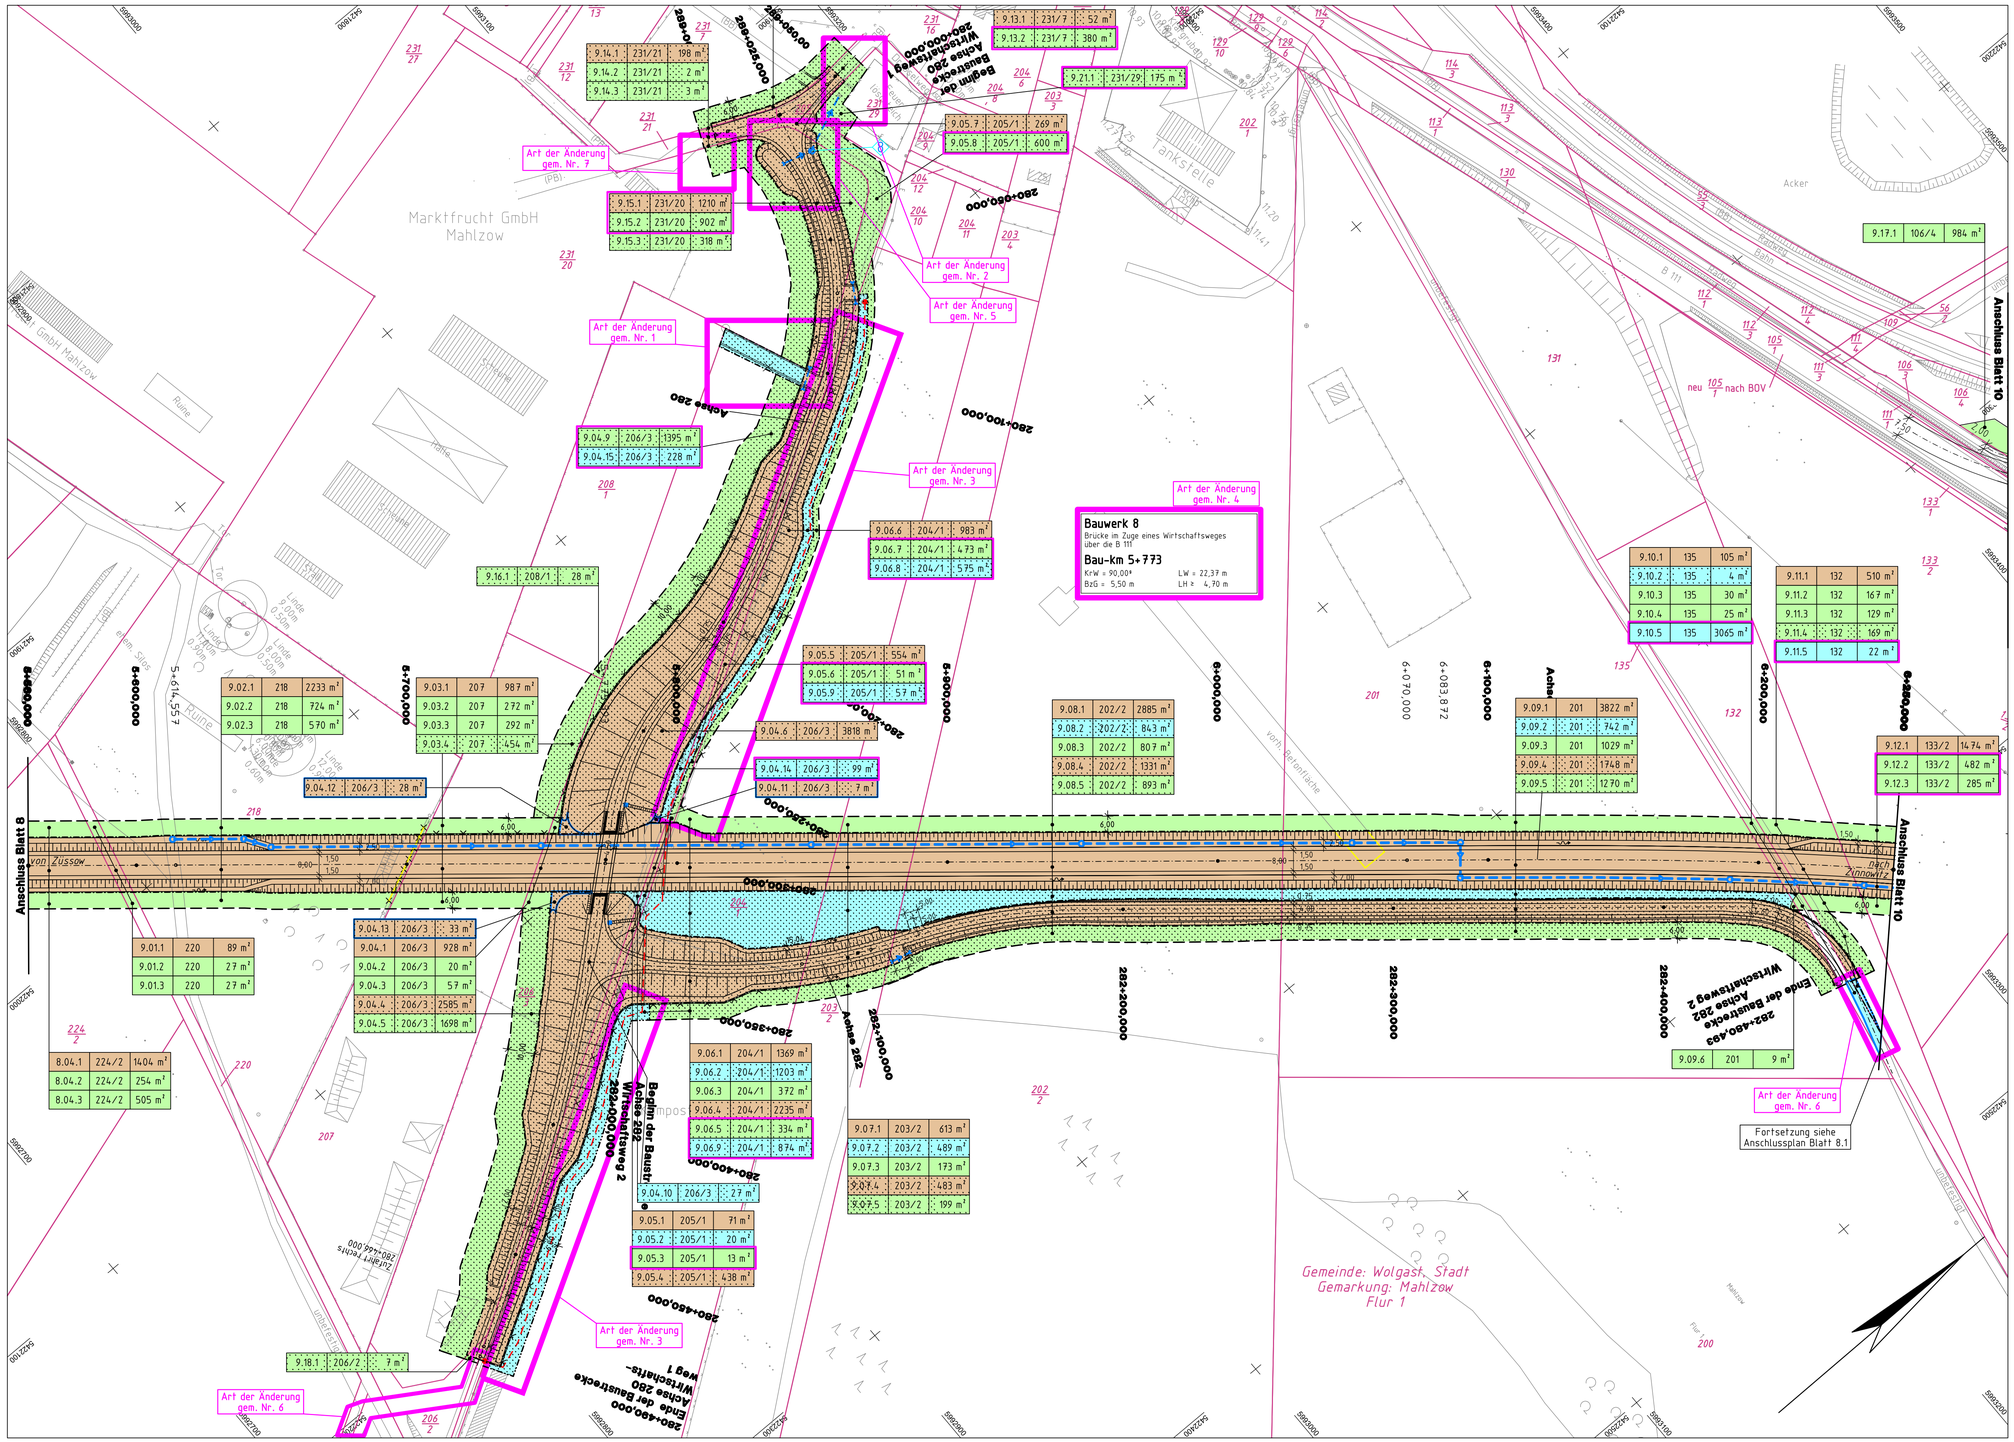

Legende

- zu erwerbende Fläche für den Straßenbau
- vorübergehende Inanspruchnahme
- vorübergehender Inanspruchnahme für LBP-Maßnahmen
- dauernd zu belastende Fläche
- dauernd zu belastende Fläche für LBP-Maßnahmen
- zu erwerbende Fläche für Dritte
- zu erwerbende Fläche für LBP-Maßnahmen
- zu erwerbende Fläche für LBP-Maßnahmen Dritter
- vorübergehender Inanspruchnahme für Dritte
- dauernd zu belastende Fläche für LBP-Maßnahmen Dritter
- dauernd zu belastende Fläche für Dritte
- Projektgrenze
- 1.01.1 | 67 | 15 m² — Nr. des Grunderwerbsverzeichnisses
  - 1. — Nr. des Grunderwerbsplanes
  - 01. — laufende Nr. des betroffenen Flurstückes (Identifikationsnummer)
  - 1 — Teilfläche eines Flurstückes (für jeweilige Inanspruchnahme)
  - 67 — Flurstücksnummer
  - 15 m² — Größe der betroffenen Fläche
- Grenze der zu erwerbenden Fläche
- Grenze für vorübergehenden Inanspruchnahme
- Grenze für dauernd zu beschränkende Fläche
- Gemeinde,- Kreisgrenze
- Gemarkungsgrenze
- Flurgrenze
- Flurstücksgrenze
- 51 — Flurstücksnummer
- Zaunabbruch
- Gebäudeabbruch
- zu fällender Baum

DECKBLATT

Blattübersicht

Bl. 1	2	3	4	5	6	7	8	9	10

IBV Ingenieurbüro für Verkehrsanlagen GmbH
Reichardtstraße 7,
06114 Halle/Saale

DEGES
Deutsche Einheit Fernstraßenplanungs- und -bau GmbH
Zimmerstraße 54, 10117 Berlin
Telefon (030) 202 43 - 0
Telefax (030) 202 43 - 291
www.deges.de

		Datum	Zeichen
	Bearbeitet:	11 / 2019	Meyer
	Gezeichnet:	11 / 2019	Schirmer
	Geprüft:	11 / 2019	Meyer
	Geschäftsführer		
	Bearbeitet:		
	Geprüft:	11 / 2019	gez. i. A. Schneider
	VKE	2041	

Nr.	Art der Änderung und Ergänzung	Datum	Zeichen
7	Anpassung Baufeld (Änderung lfd. Nr. 9.15)	10/2019	Meyer
6	Verschiebung der Zufahrt zu LBP-Maßnahmen LA_{ge} und SA_{ge} (Änd. lfd. Nr. 9.11, 18, Wegfall lfd. Nr. 9.19, 20)	10/2019	Meyer
5	Aufweitung Grabenschile Baubeginn WW 1 (Änderung lfd. Nr. 9.15)	10/2019	Meyer
4	Anpassung lichte Weite Bauwerk 8 von 20,74 auf 22,37 m	10/2019	Meyer
3	Ergänzung dauernde Beschränkung für Leitungsumverlegung (Änderung lfd. Nr. 9.04 bis 9.06)	09/2019	Meyer
2	Ergänzung VIA für Flurstück 231/29 (Änderung lfd. Nr. 9.05, 13 und 15, Ergänzung lfd. Nr. 9.21)	05/2019	Meyer
1	Ergänzung Zuwegung zum Flurstück 208/1 (Änderung lfd. Nr. 9.04)	05/2019	Meyer

FESTSTELLUNGSENTWURF

Straßenbauverwaltung
LAND MECKLENBURG-VORPOMMERN

Straße: B 111 Station: Abs. 140, km 0,090 bis Abs. 170, km 1,388

PROJIS-Nr.: 131799902 20

Unterlage / Blatt-Nr.: 14.1 / 9
Grunderwerbsplan
Bau-km: 5+560 bis 6+250
Maßstab: 1 : 1.000

B 111 – Neubau der Ortsumgehung Wolgast

Bau-km 0+460 bis Bau-km 6+795

Aufgestellt:
i.A. Fiedler
gez. i. A. Fiedler, DEGES
Berlin, den 19.07.2018

Projekt: 6960_B111_OU_Wolgast Datei: P_GE_09.PLT Plotdatum: 02.12.19 95,0 cm x 57,5 cm = 0,54 7 m²