


# Legende

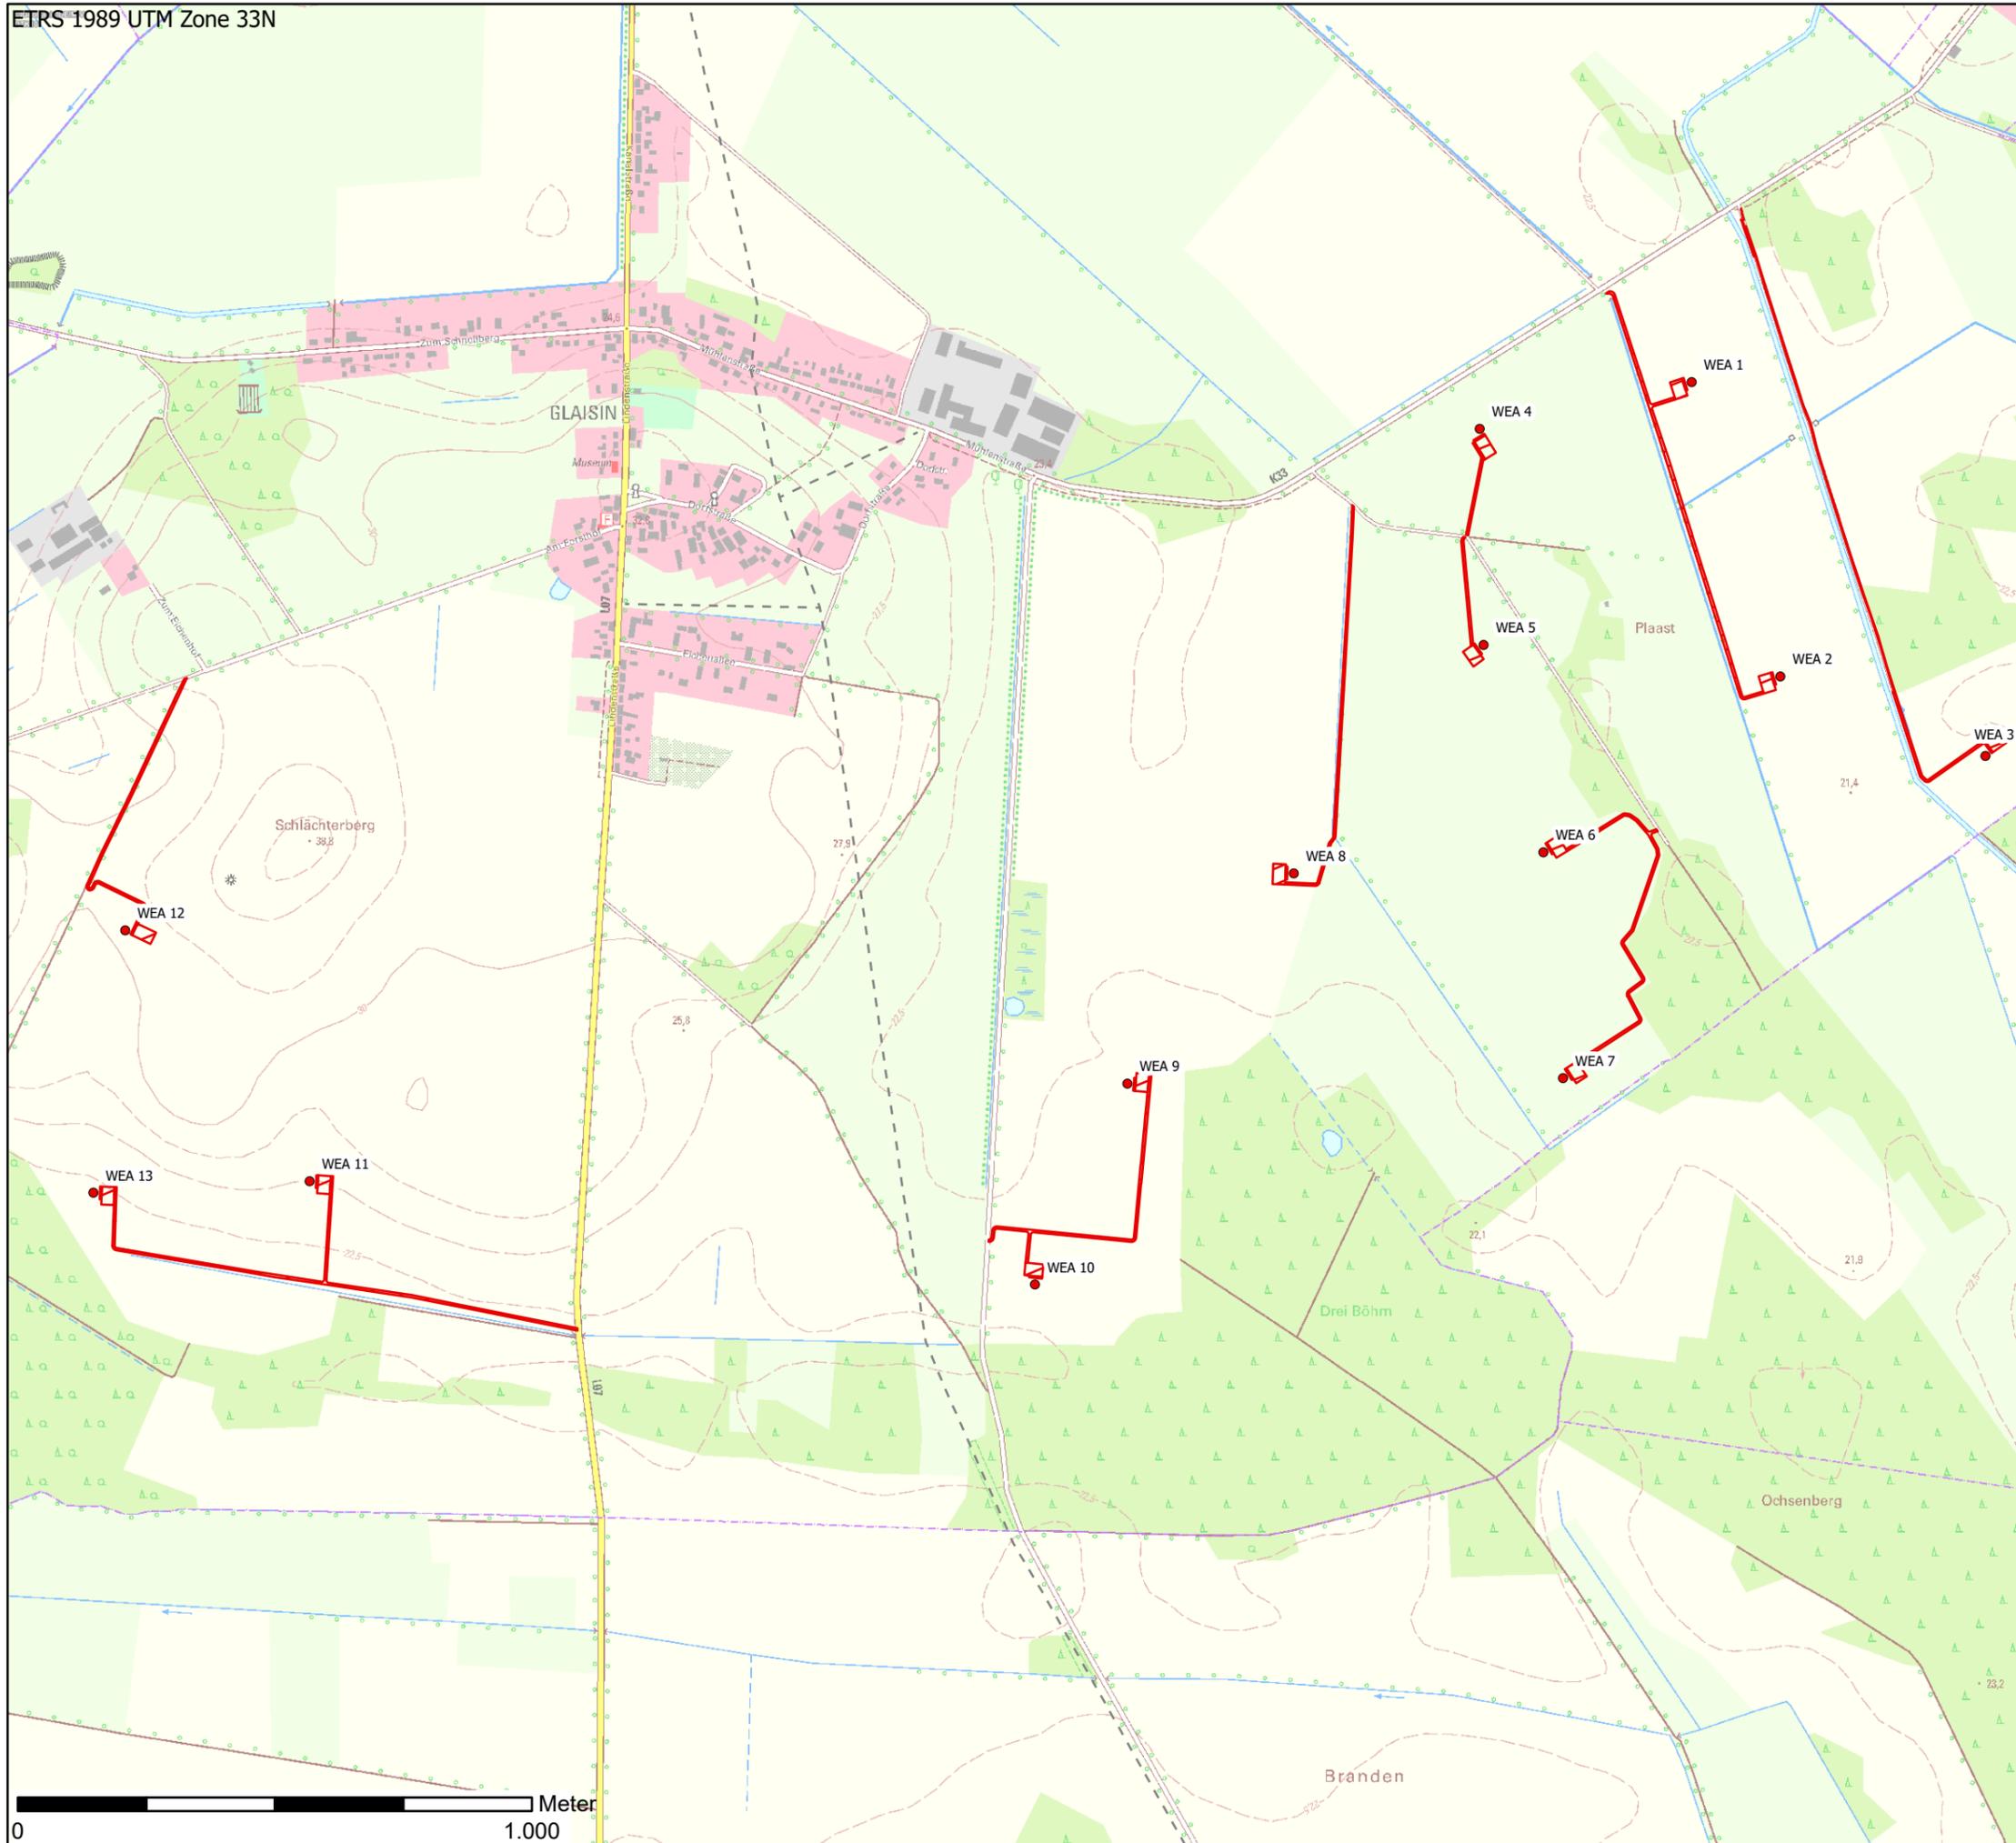

- geplante WEA Glaisin
- ▭ Zuwegung und Kranstellfläche



Schelfstraße 35 19055 Schwerin  
Tel.: 0385 / 77 88 37 0 Fax.: 0385 / 778837 29

Proj.-Bez.	WP Glaisin		
Titel	Zuwegung und Kranstellfläche		
Proj.-Nr.	50112	gezeichnet von:	S.Standke
Anl.-Nr.	16.1.6	kontrolliert von:	S.Rubin
Datum:	09.02.2024	Maßstab:	1:12.500
© naturwind schwerin GmbH 2024			
Kartenquellen: GeoBasis DE/M-V 2021			