


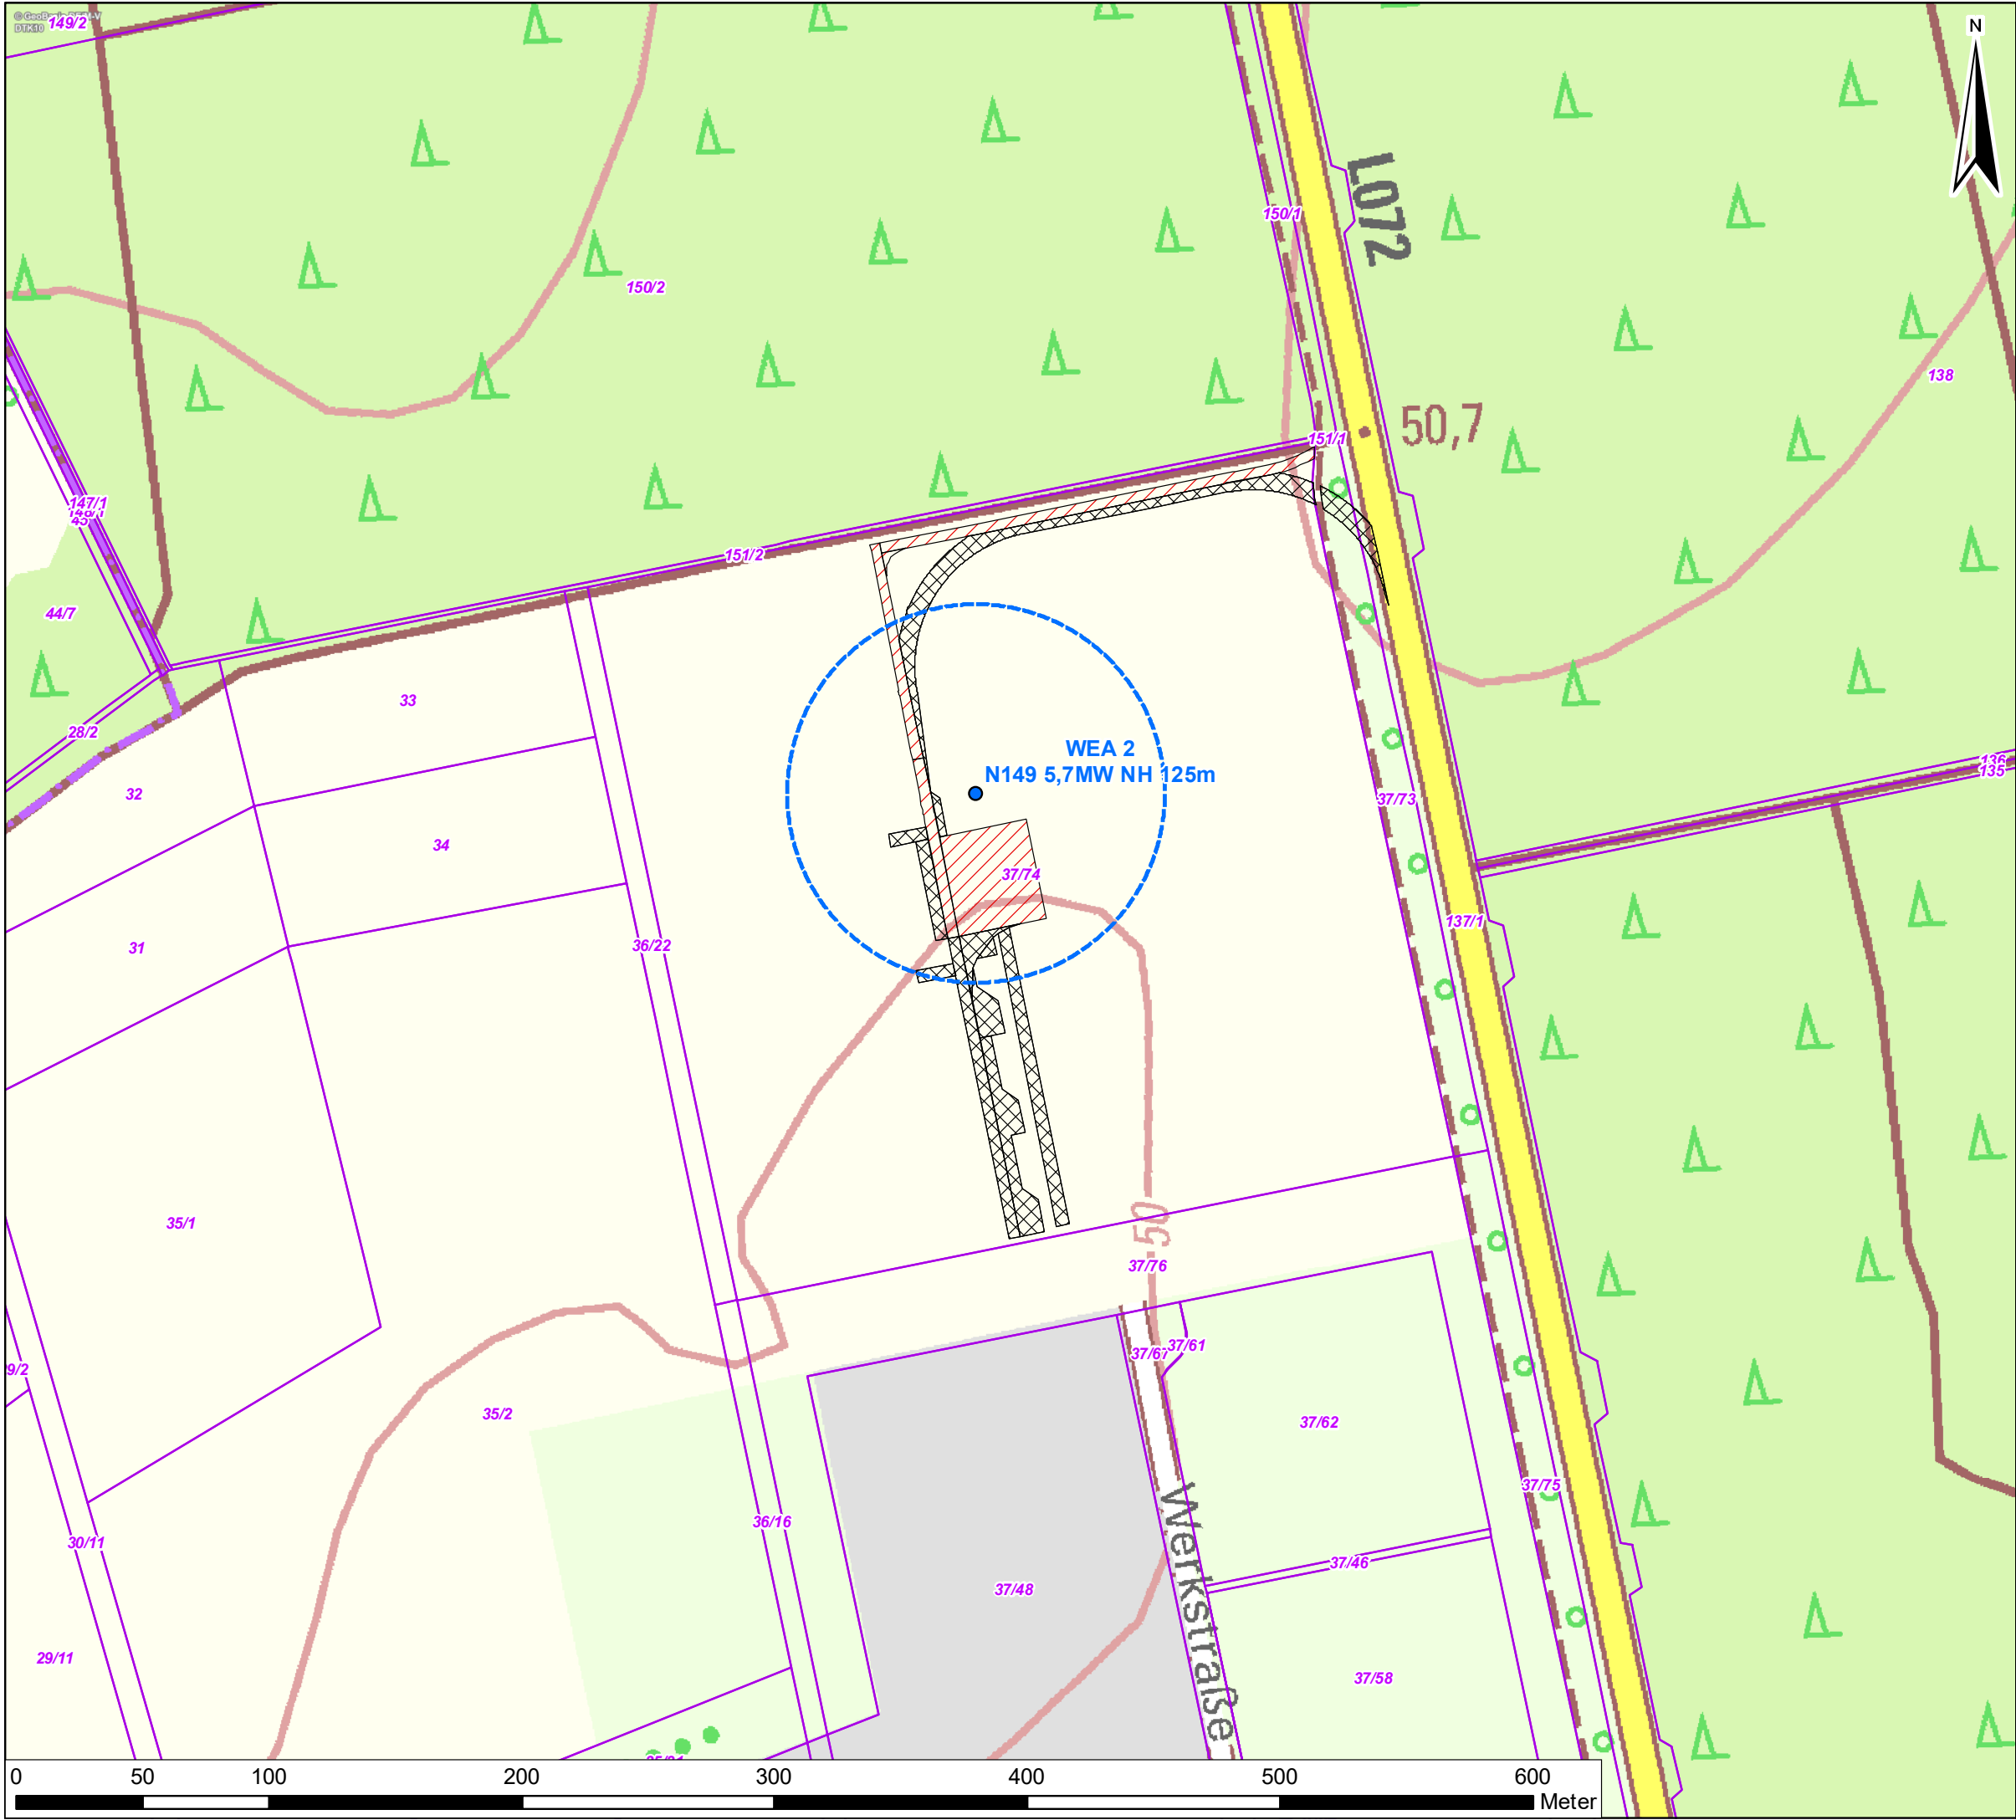

Legende

- WEA 2 geplant
- WEA 2 Rotorrecht
- ▨ befestigt dauerhaft
- ▤ befestigt temporär
- Flurstücksgrenze

Kartengrundlage:
1. © GeoBasis-DE/M-V 2020

Copyright, naturwind

Schelfstraße 35
19055 Schwerin
Tel.: 0385 / 77 88 37 28, Fax.: 0385 / 77 88 37 29

Proj.-Bez. Antrag nach BImSchG "Neubau einer WEA N149 in Lübesse"	
Titel: Übersicht mit Aufstellungsanordnung Schatten	
Proj.-Nr. 50011	gezeichnet von: S. Weber
Anlage 4.7	kontrolliert von:
Datum: 05.01.2021	Maßstab: 1:2.500