


Schnitt A-A - Prinzipdarstellung - BESTAND + PLAN

Bemerkung:

Der Ausbau der Feldwege für die Errichtung der Windenergieanlagen ist wie folgt geplant:
 Die seitliche Bankette wird auf die zu erwartenden Belastungen (Achslasten) kontrolliert und bei Erfordernis mit Recycling oder Schotter (Mineralgemisch) ausgekoffert und verdichtet.
 Der Weg wird von ursprünglich ca. 3,00 m auf ca. 4,00 m verbreitert. Die Verbreiterung des vorhandenen Weges kann dabei in Abhängigkeit von der tatsächlichen Lage des Weges im Wegefurstück erfolgen. Die Lage evtl. Wegeseitengräben (sofern vorhanden) haben ebenfalls Auswirkung auf den Wegeausbau (vgl. Zeichnung).
 Grundsätzlich werden jedoch keine zusätzlichen Gräben geschaffen.


- Recycling oder Schotter / Dicke: ca. 0,40 m
- Geovlies oder Kombiprod. Geogitter (nur nach Erfordernis)
- Baugrund / Planum

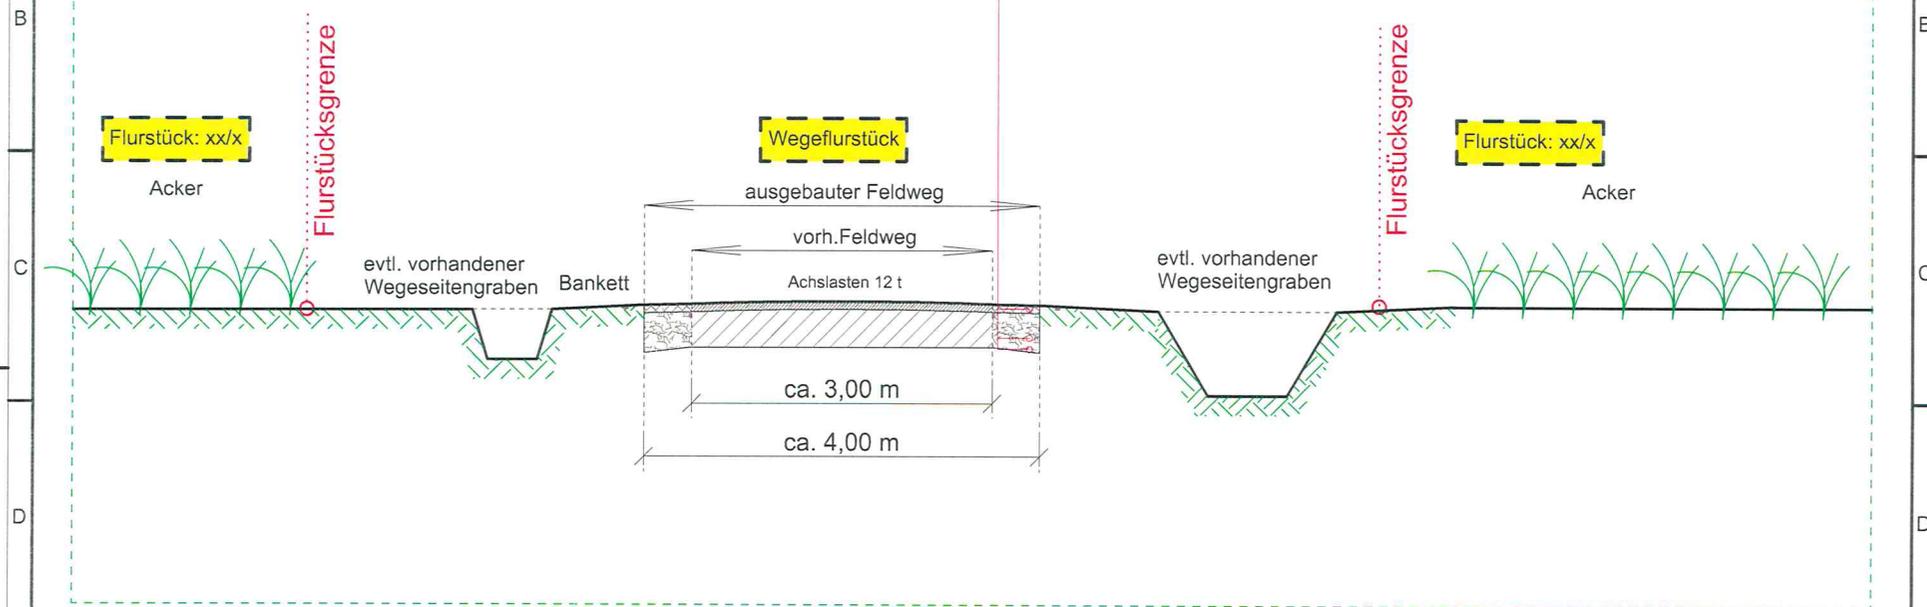

Renertec
Windkraft Dambeck UG
 (haftungsbeschränkt)
 Neumühlstraße 24
 63636 Brachtal
 Tel. 06954 / 94 77 01 • Fax 01 77 51 11 11

Bauvorhaben: Windparkplanung - Schnitt A-A -		Antragsteller / Bauherr: 	
Benennung: Prinzipdarstellung / Regelquerschnitt für auszubauende Wege			
Datum: 13.08.2019	gezeichnet: A3	Standort: Gemarkung: Verschieden Flur: Verschieden Flurstück: Verschieden	Planungsstand: <input checked="" type="checkbox"/> Entwurfsplanung <input type="checkbox"/> Genehmigungsplanung <input type="checkbox"/> Ausführungsplanung <input type="checkbox"/> Revisionsplan
Kartengrundlagen/Quellenverweis:		Zeichn.-Nr.:	Änd.-Datum:
<small>Die Zeichnung ist urheberrechtlich geschützt. Vervielfältigungen, anderweitige Verwendung und Weiterverwendung bedarf entsprechend den gesetzlichen Bestimmungen einer vorheriger Genehmigung mit uns.</small>			

A-A Schnittzeichnung Kabelgraben

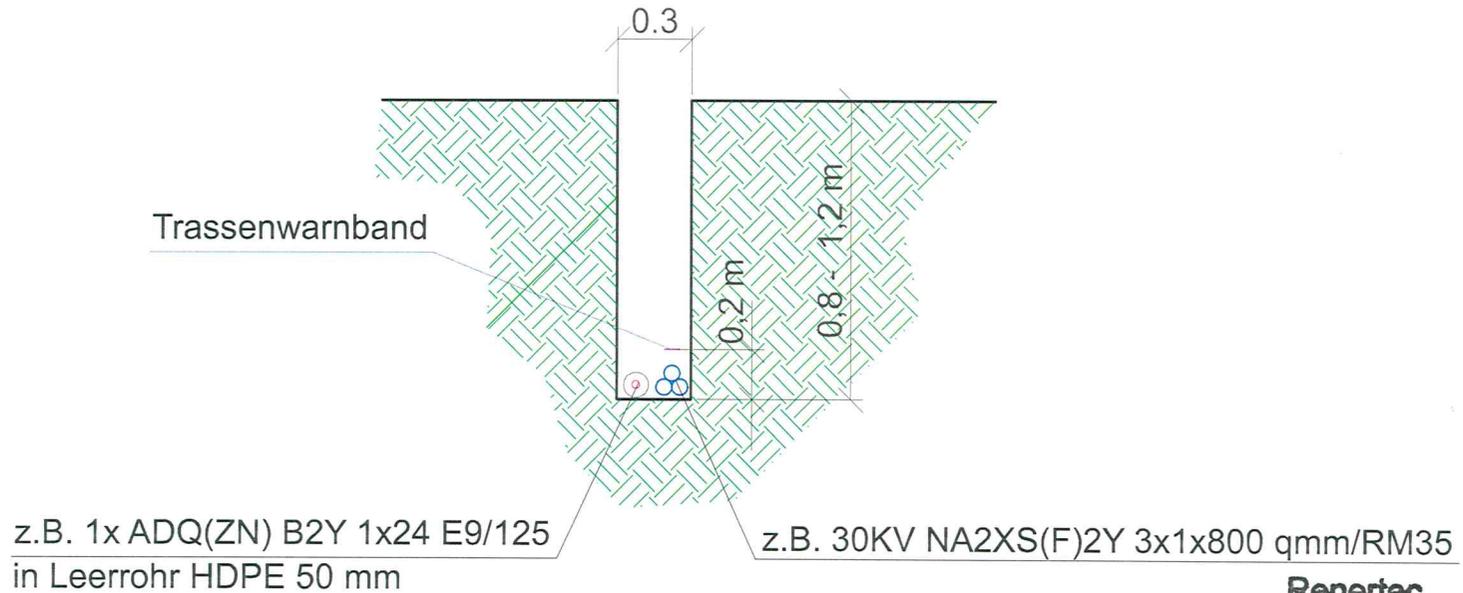

Renertec
Windkraft Dambeck UG
 (haftungsbeschränkt)
 Neumühlstraße 24
 63636 Brachtal
 Tel. 06054 / 91 77 01 • Fax 01 77 01 77 01

Bauvorhaben: Windparkplanung - Schnitt A-A -		Antragsteller / Bauherr:  12.8.2018	
Benennung: Prinzipdarstellung / Regelquerschnitt für Kabelverlegung mit Kabelflug			
Datum: 30.07.2018	gezeichnet: A3	Standort: Gemeindericht: Verschieden Gemarkung: Verschieden Flur: Verschieden Flurstück: Verschieden	Planungsstand: <input checked="" type="checkbox"/> Entwurfsplanung <input type="checkbox"/> Genehmigungsplanung <input type="checkbox"/> Ausführungsplanung <input type="checkbox"/> Revisionsplan
Kartengrundlage/Quellenverweis:		Zeichn.-Nr.:	Änd.-Datum: Rev:

Die Zeichnung ist urheberrechtlich geschützt. Vervielfältigungen, anderweitige Vervielfältigung und Weiterverbreitung bedarf der schriftlichen Genehmigung des Verfassers.