


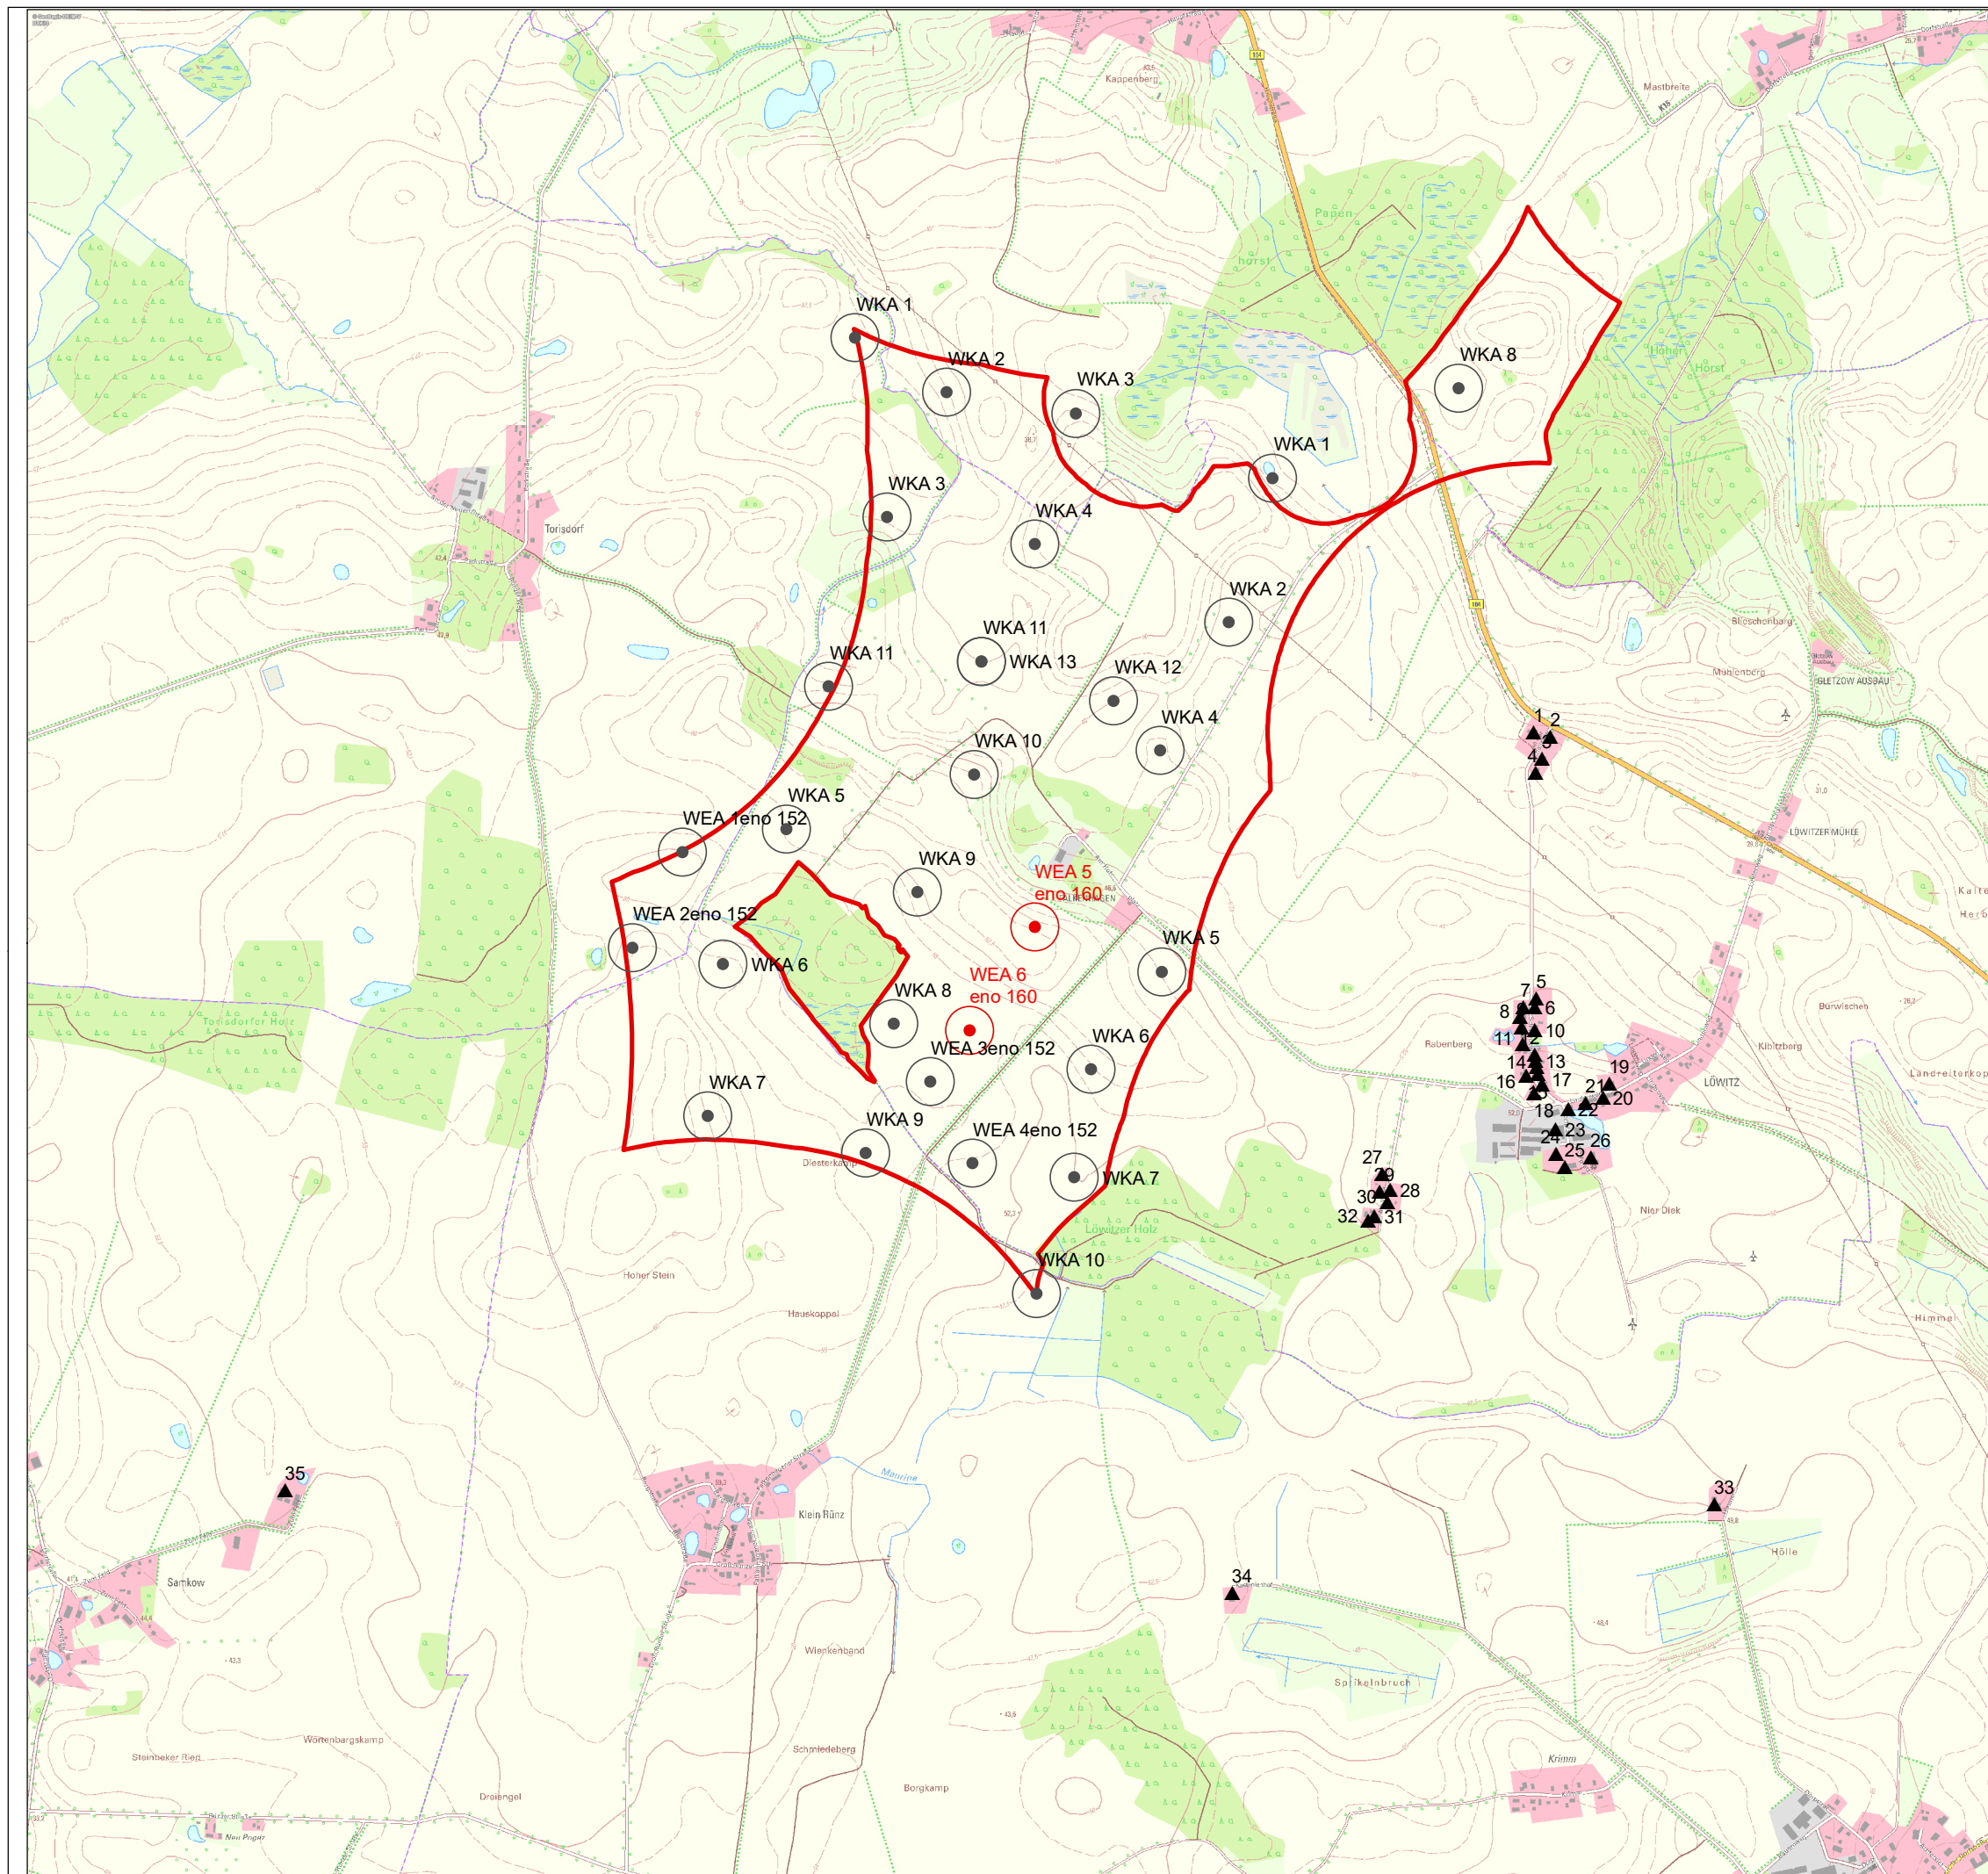

Legende

- ▲ IO Schatten
- WEA 5 & 6 geplant
- WEA im Verfahren
- RREP WM 3.Entwurf 2021



Genehmigungsplanung

Bauvorhaben: **WP Löwitz - West**

Unternehmen:  Straße am Zeltplatz 7 18230 Ostseebad Rerik	Abteilung	PE
	Entwurf	CPL
	Planer	CPL
	System	ETRS 89 Z 33
	Plott	14.09.2022

Planinhalt: Übersicht Immissionsorte Schatten	Maßstab: 1:20.000
	Anlage: 1