


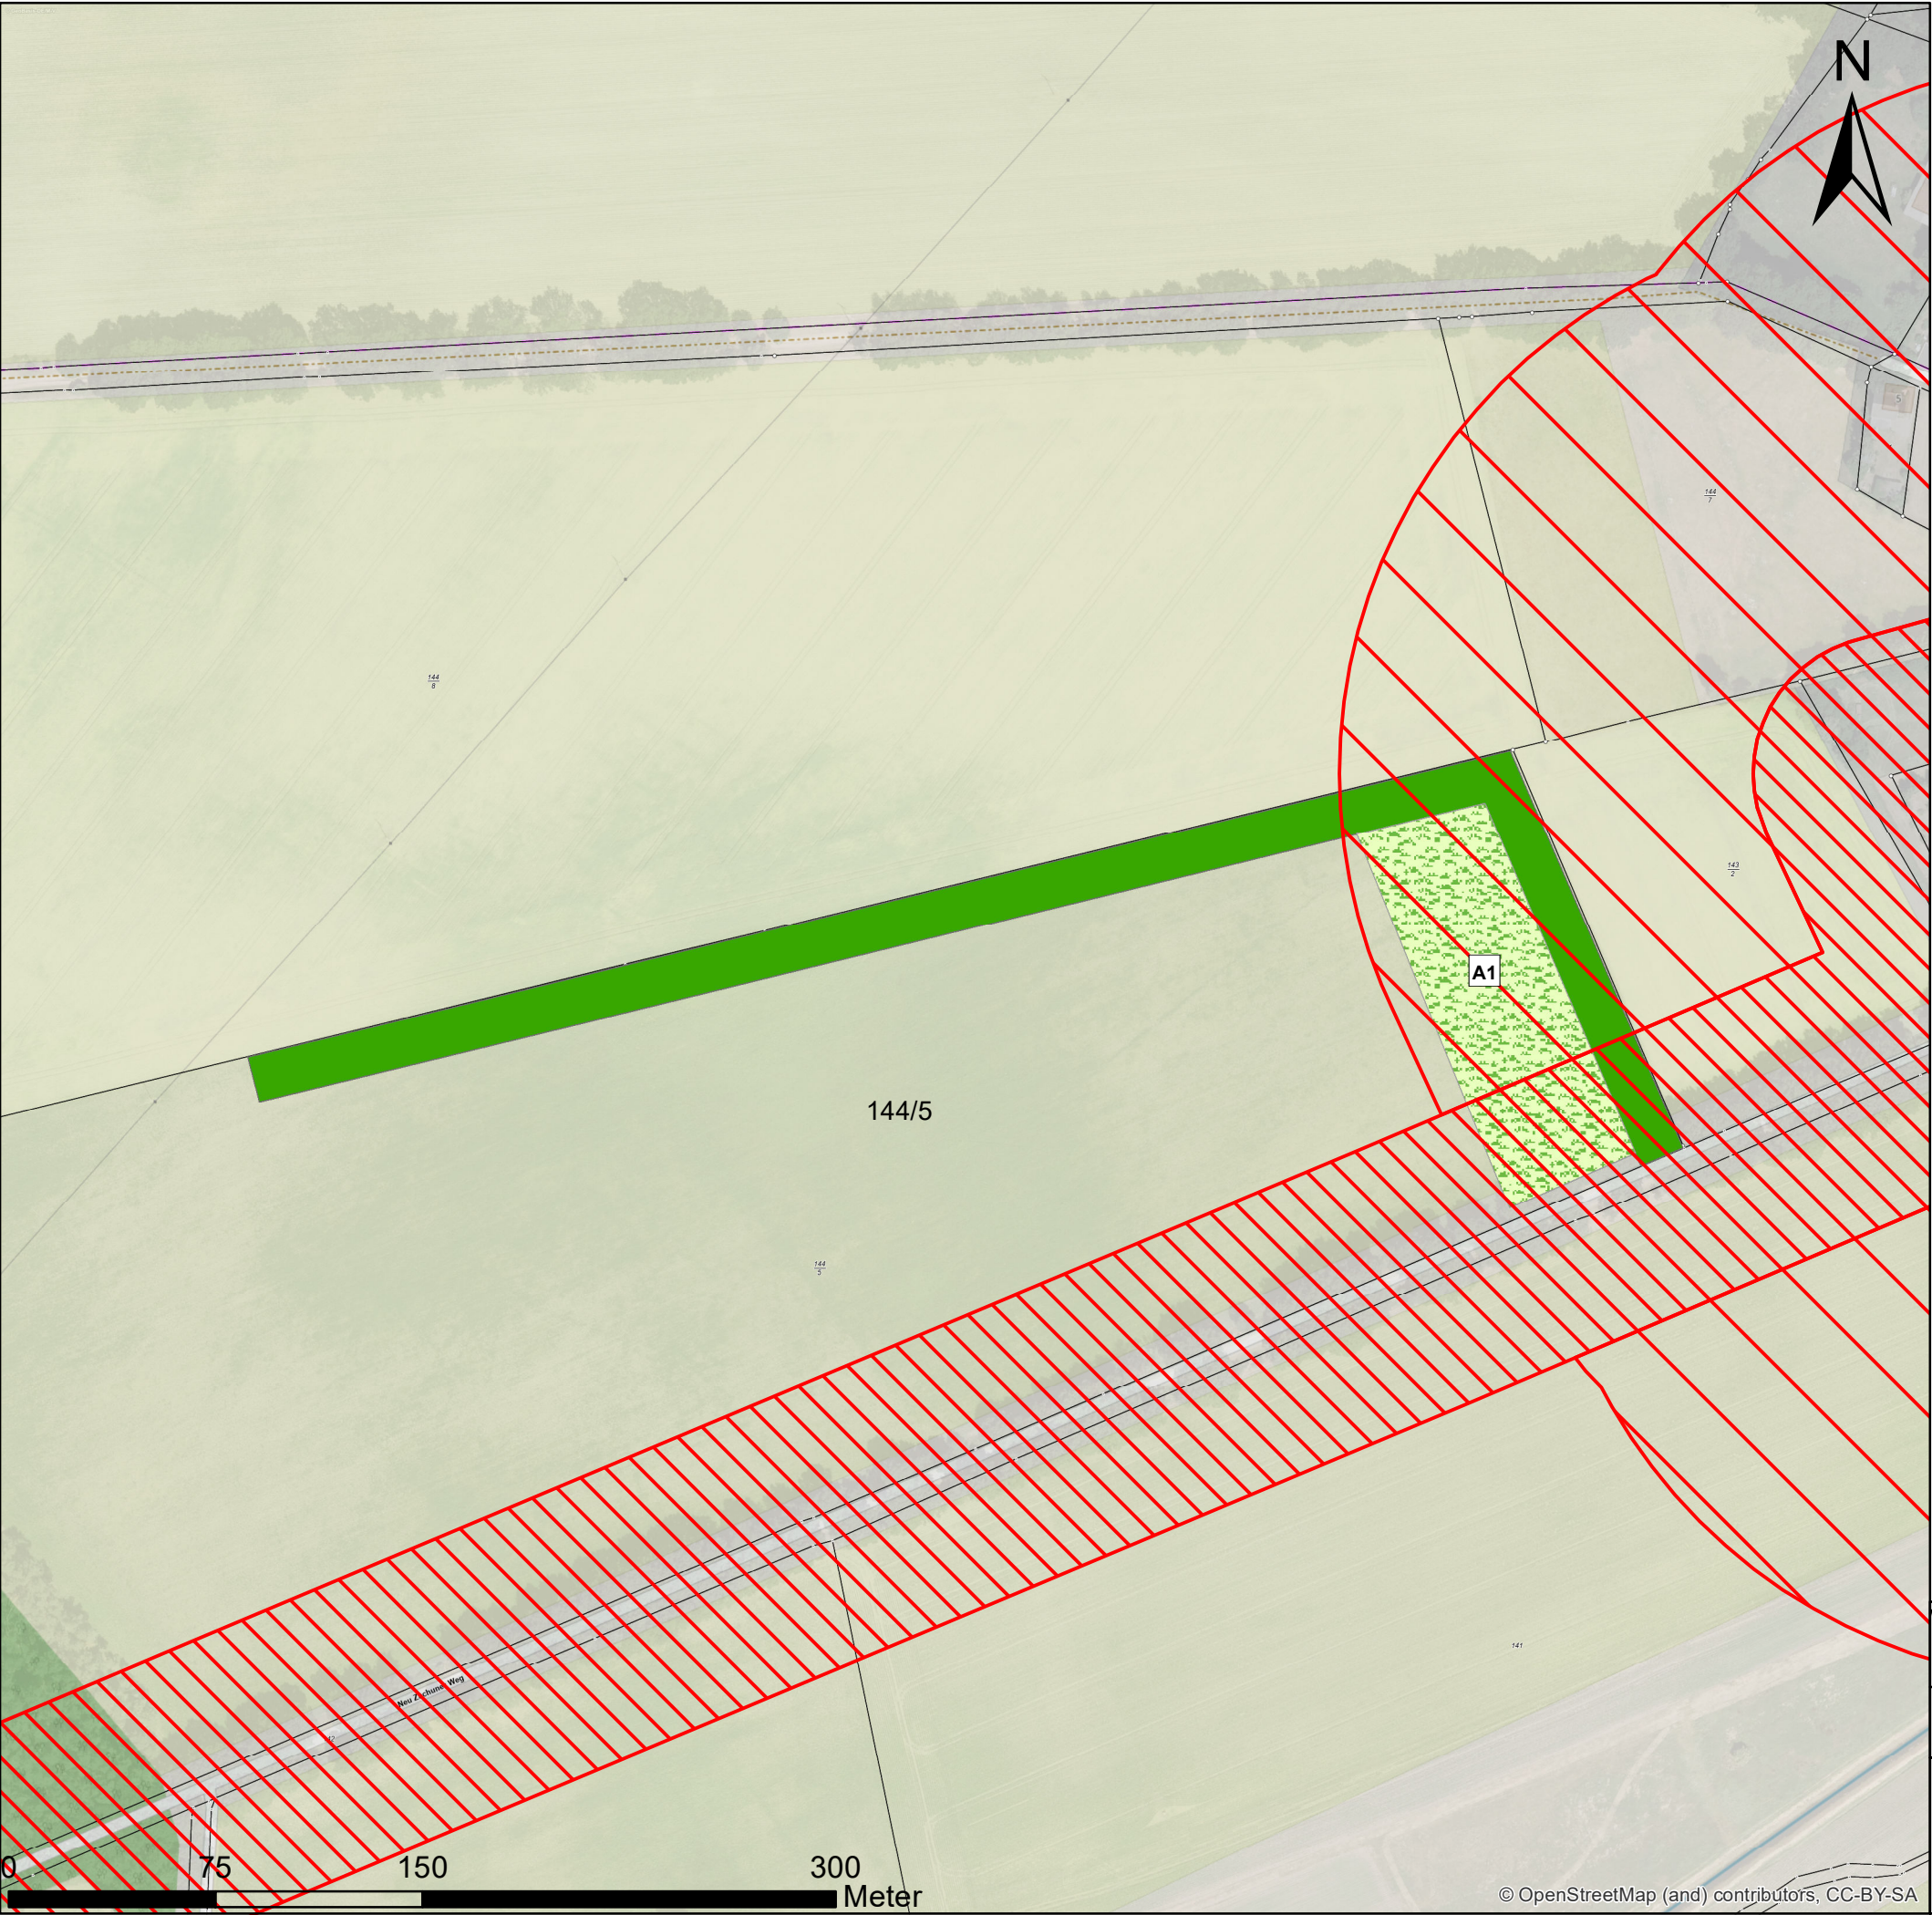


Maßnahmenplan extern

Maßnahmen

Maßnahmennummer

A1 Umwandlung von Acker in extensive Mähwiese

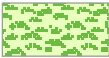

Maßnahme A1



Heckenpflanzung durch Fremdplanung

Störquellen

Wirkzone 1 (Leistungsfaktor = 0,5)



50 m um Gemeindestraße

Wirkzone 2 (Leistungsfaktor = 0,85)



200 m um Wohnbebauung

Vorhaben/Planinhalt: Landschaftspflegerischer Begleitplan Windpark Alt Zachun (2. Bauabschnitt)				
Plan 4.2: Maßnahmenplan extern				
Vorhabenträger: naturwind schwerin GmbH Schelfstraße 35 19055 Schwerin	Planverfasser: AFRY Deutschland GmbH Marburger Str. 10 10789 Berlin		Datum	Name
		bearb.	Aug. 2023	Acktories
		gepr.	Aug. 2023	W.Wolf
		Maßstab: 1:2.500		