


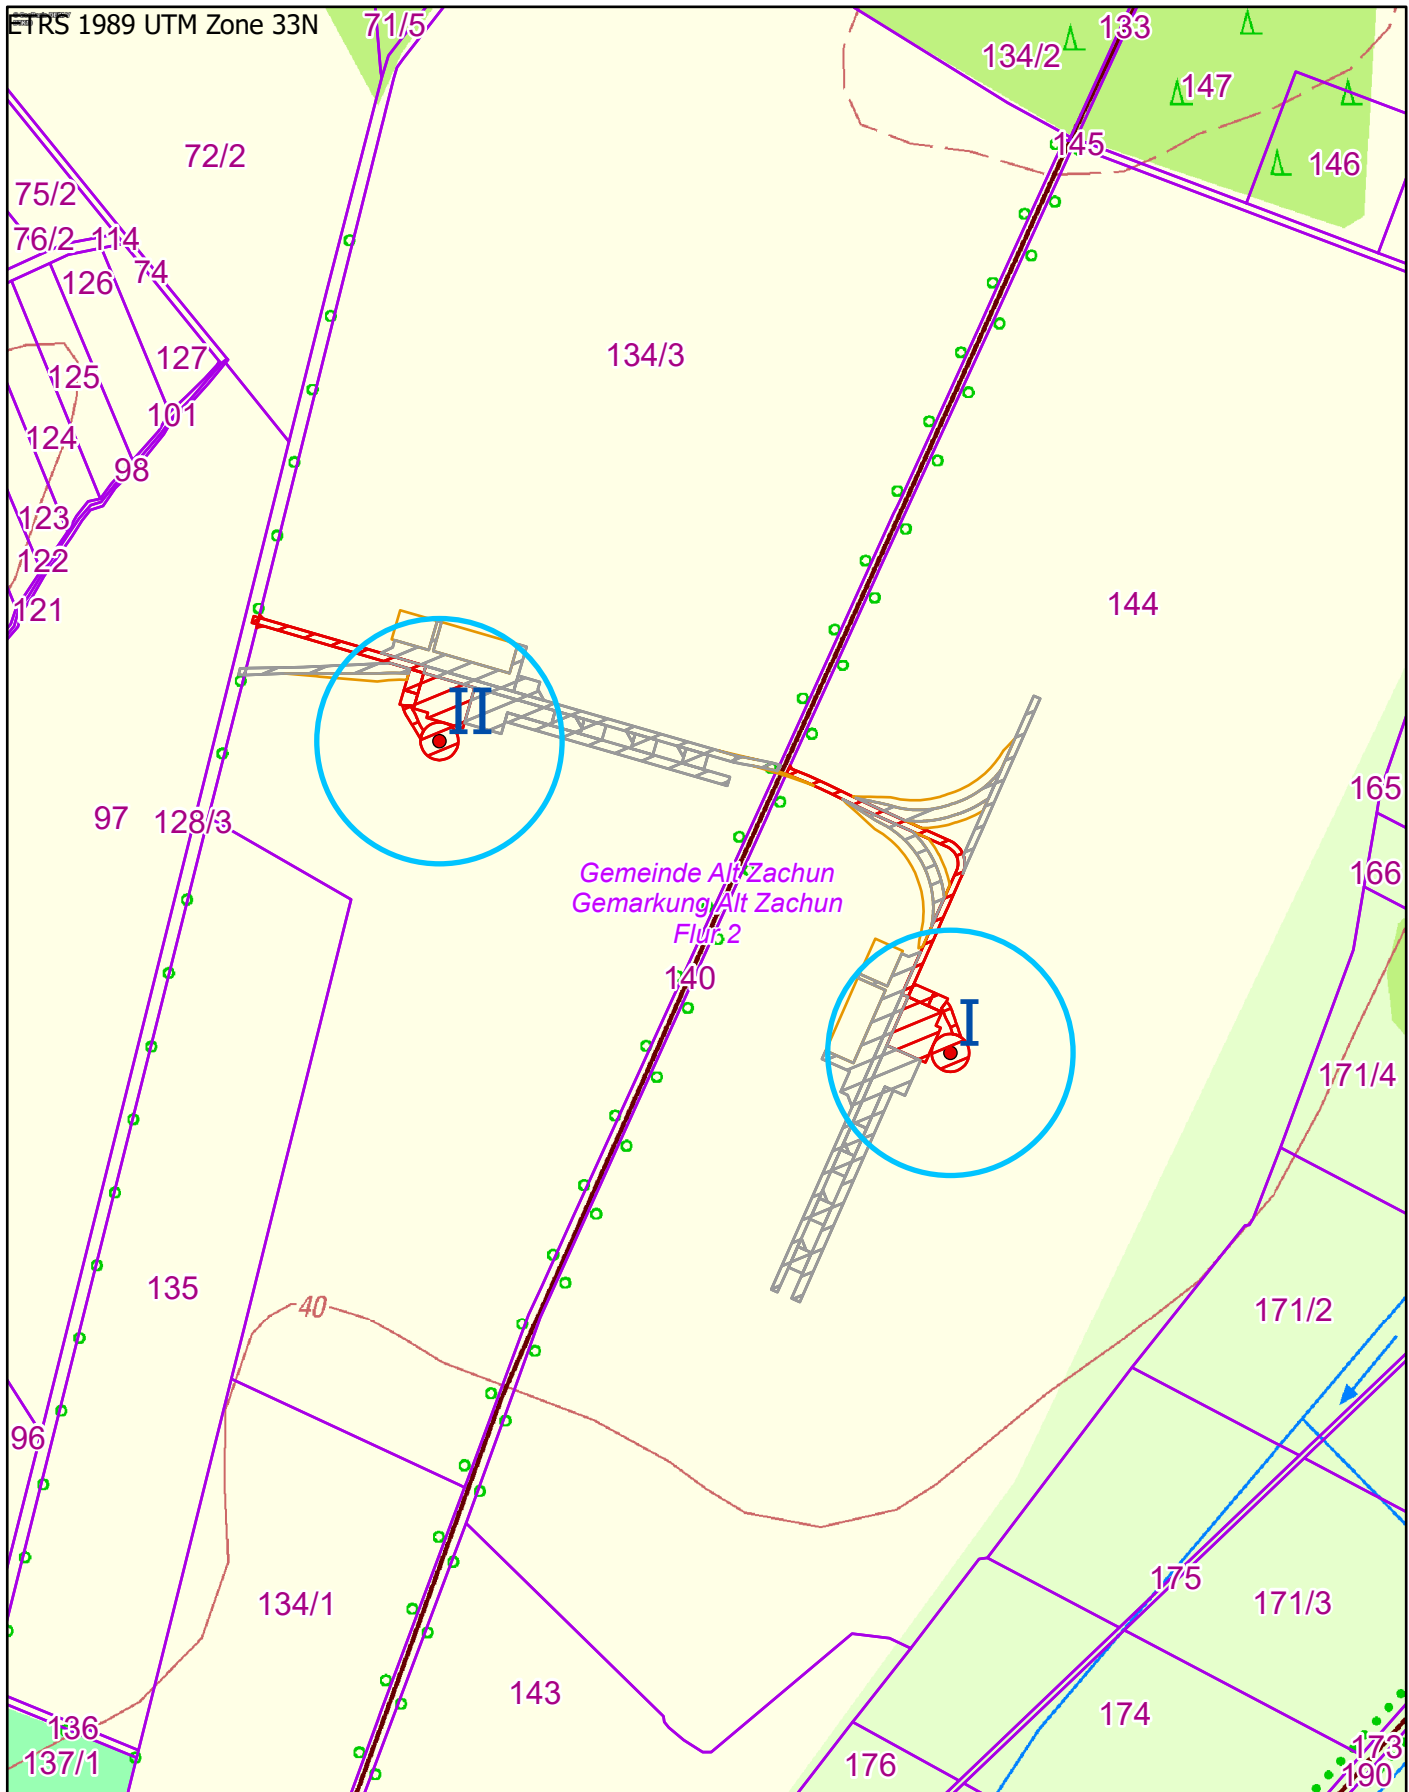

Legende

- WEA Standort (V162, 6,2 MW)
- Rotorrecht
- ▨ Dauerhafte Versiegelung
- ▨ Freihalten
- ▨ Temporäre Versiegelung
- ▨ Flurstücksgrenzen

Kartenquellen:

© GeoBasis-DE/M-V, dl-de/by-2-0, (2023)
 Sources: Esri, Airbus DS, USGS, NGA, NASA, CGIAR, N
 Robinson, NCEAS, NLS, OS, NMA, Geodatastyrelsen,

0 75 150
 Meter

naturwind

Schelfstraße 35 19055 Schwerin
 Tel.: 0385 / 77 88 37 0 Fax.: 0385 / 77 88 37 29

Proj.-Bez.

Alt Zachun II

Titel:

Lageplan Zuwegung und Kranstellfläche

Proj.-Nr.

50100 gezeichnet von:

CF

Anl.-Nr.

16.1.6 kontrolliert von:

GG

Datum:

21.09.2023

Maßstab: 1:5.000

© naturwind schwerin GmbH 2023