


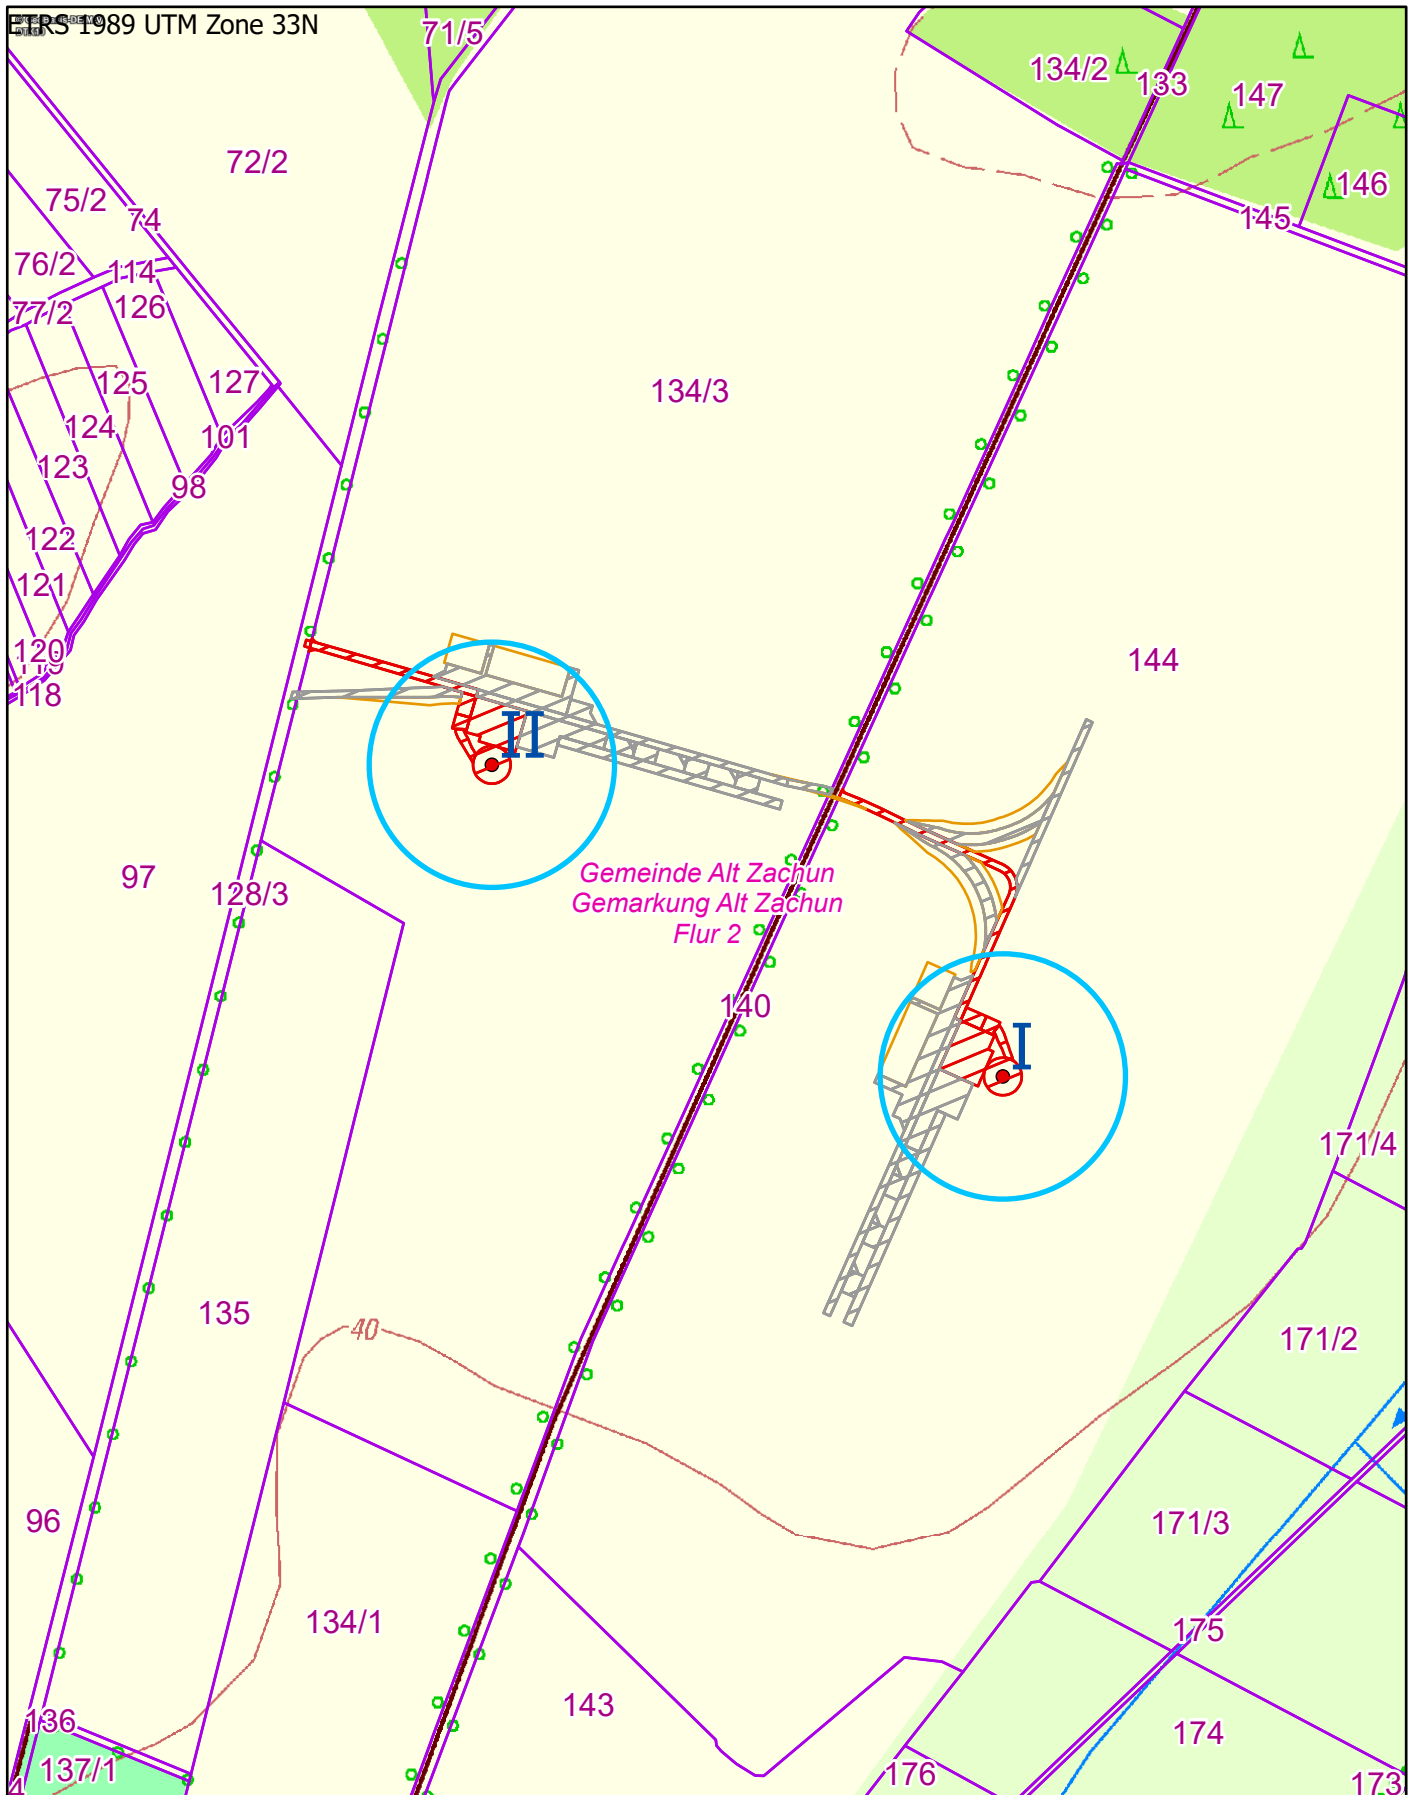

Legende

- Kartenquellen:**
 © GeoBasis-DE/M-V, dl-de/by-2-0, (2023)
 Sources: Esri, Airbus DS, USGS, NGA, NASA, CGIAR, N
 Robinson, NCEAS, NLS, OS, NMA, Geodatastyrelsen,
- Art**
- Dauerhafte Versiegelung
 - Freihalten
 - Temporäre Versiegelung
 - Flurstücksgrenzen
 - WEA Standort (V162, 6,2 MW)

Kartenquellen:
 © GeoBasis-DE/M-V, dl-de/by-2-0, (2023)
 Sources: Esri, Airbus DS, USGS, NGA, NASA, CGIAR, N
 Robinson, NCEAS, NLS, OS, NMA, Geodatastyrelsen,

0 100 200 Meter

naturwind

Schelfstraße 35 19055 Schwerin
 Tel.: 0385 / 77 88 37 0 Fax.: 0385 / 77 88 37 29

Proj.-Bez. **Antrag BImSch-Genehmigung WP Alt Zachun**

Titel: **Parkinterne Zuwegung**

Proj.-Nr. 50100 gezeichnet von: C. Fehlandt

Anl.-Nr. 3.6 Projektleitung: G. Genschau

Datum: 08.09.2023 Maßstab: 1:5.000