




Legende

Anlagentyp

- V162, 6,2MW
- Standort V162, NH 169m, 6,2 MW

Kategorien

- Abstand WEA
- Immissionspunkte
- Abstand zu Wohnhäusern

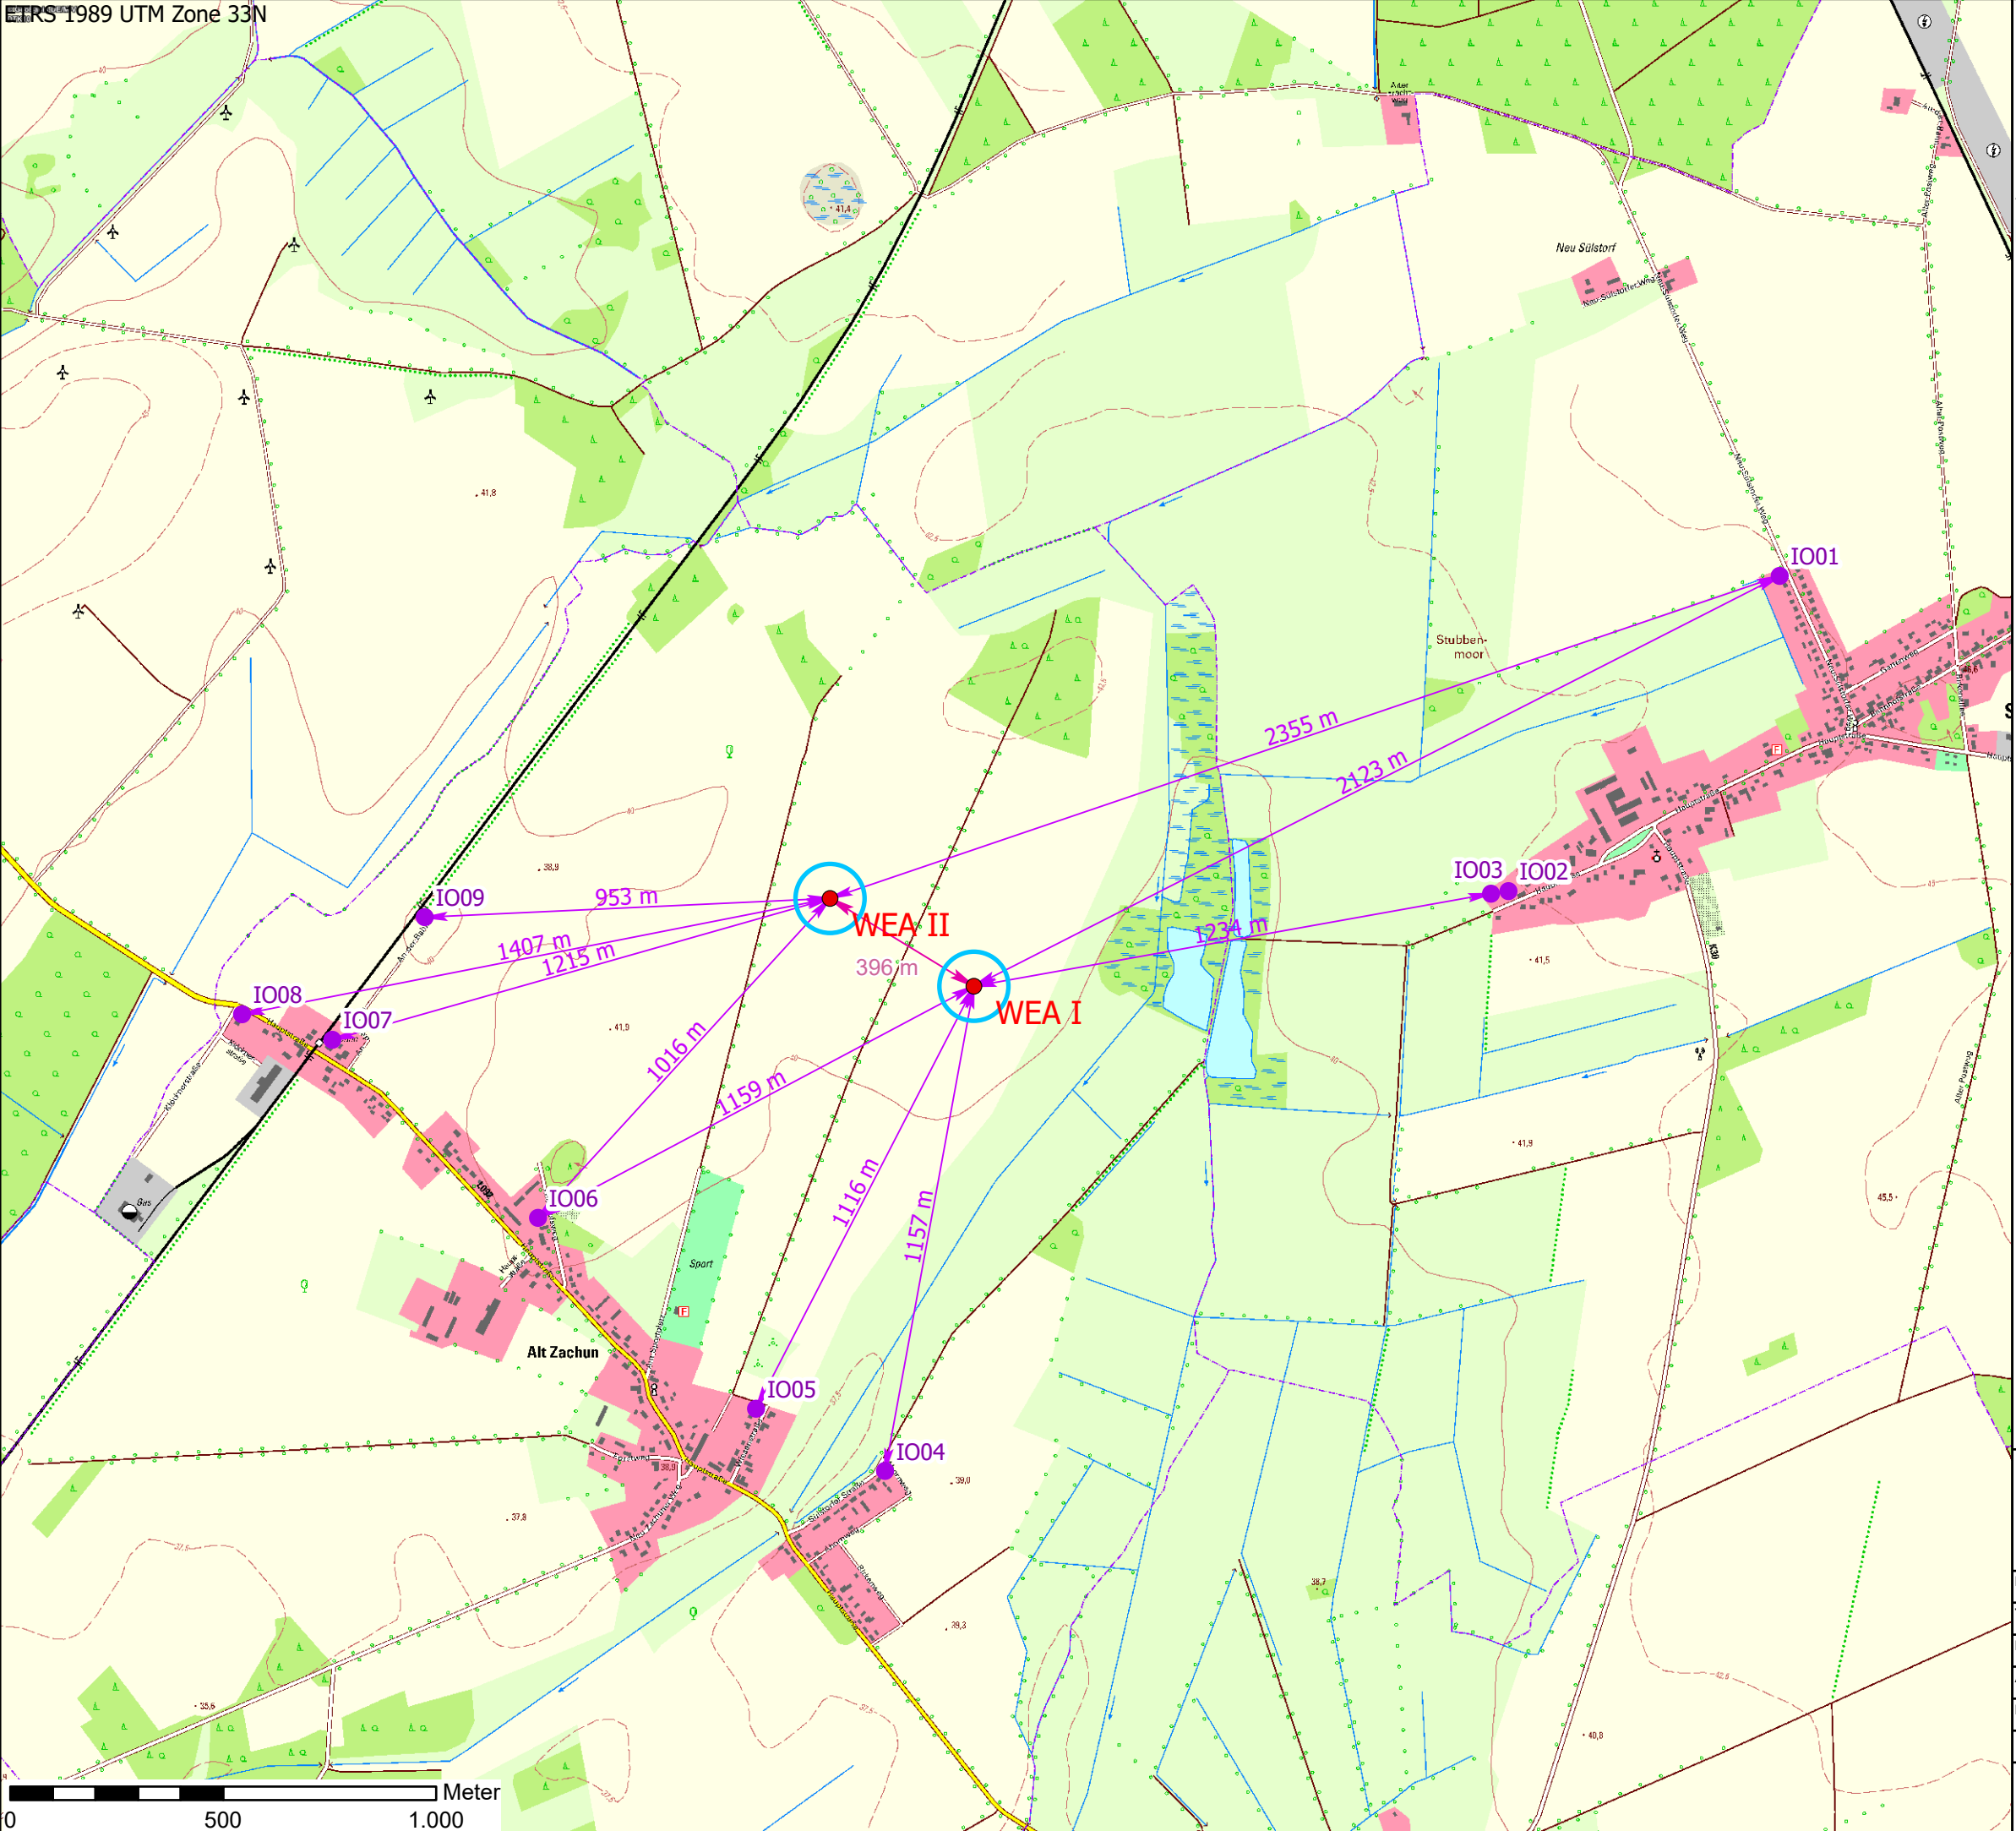

Schelfstraße 35 19055 Schwerin
Tel.: 0385 / 77 88 37 0 Fax.: 0385 / 77 88 37 29

Proj.-Bez.	Antrag BImSch-Genehmigung WP Alt Zachun II		
Titel:	Übersichtsplan mit Aufstellungsanordnung - Schallemission		
Proj.-Nr.	50100	gezeichnet von:	CF
Anl.-Nr.	4.6	kontrolliert von:	GG
Datum:	15.03.2024	Maßstab:	1:15.000

© naturwind schwerin GmbH 2024

Kartenquellen: © GeoBasis-DE/M-V, dl-de/by-2-0, (2023)
Esri, Intermap, NASA, NGA, USGS; Esri Community Maps Contributors,
GeoBasis-DE / LGB, LGLN, Esri, TomTom, Garmin, Foursquare,
GeoTechnologies, Inc, METI/NASA, USGS