




# Legende

- geplante WEA N149 5.x  
NH 125 m
- WEA Bestand
- ▭ Gemeindegrenze

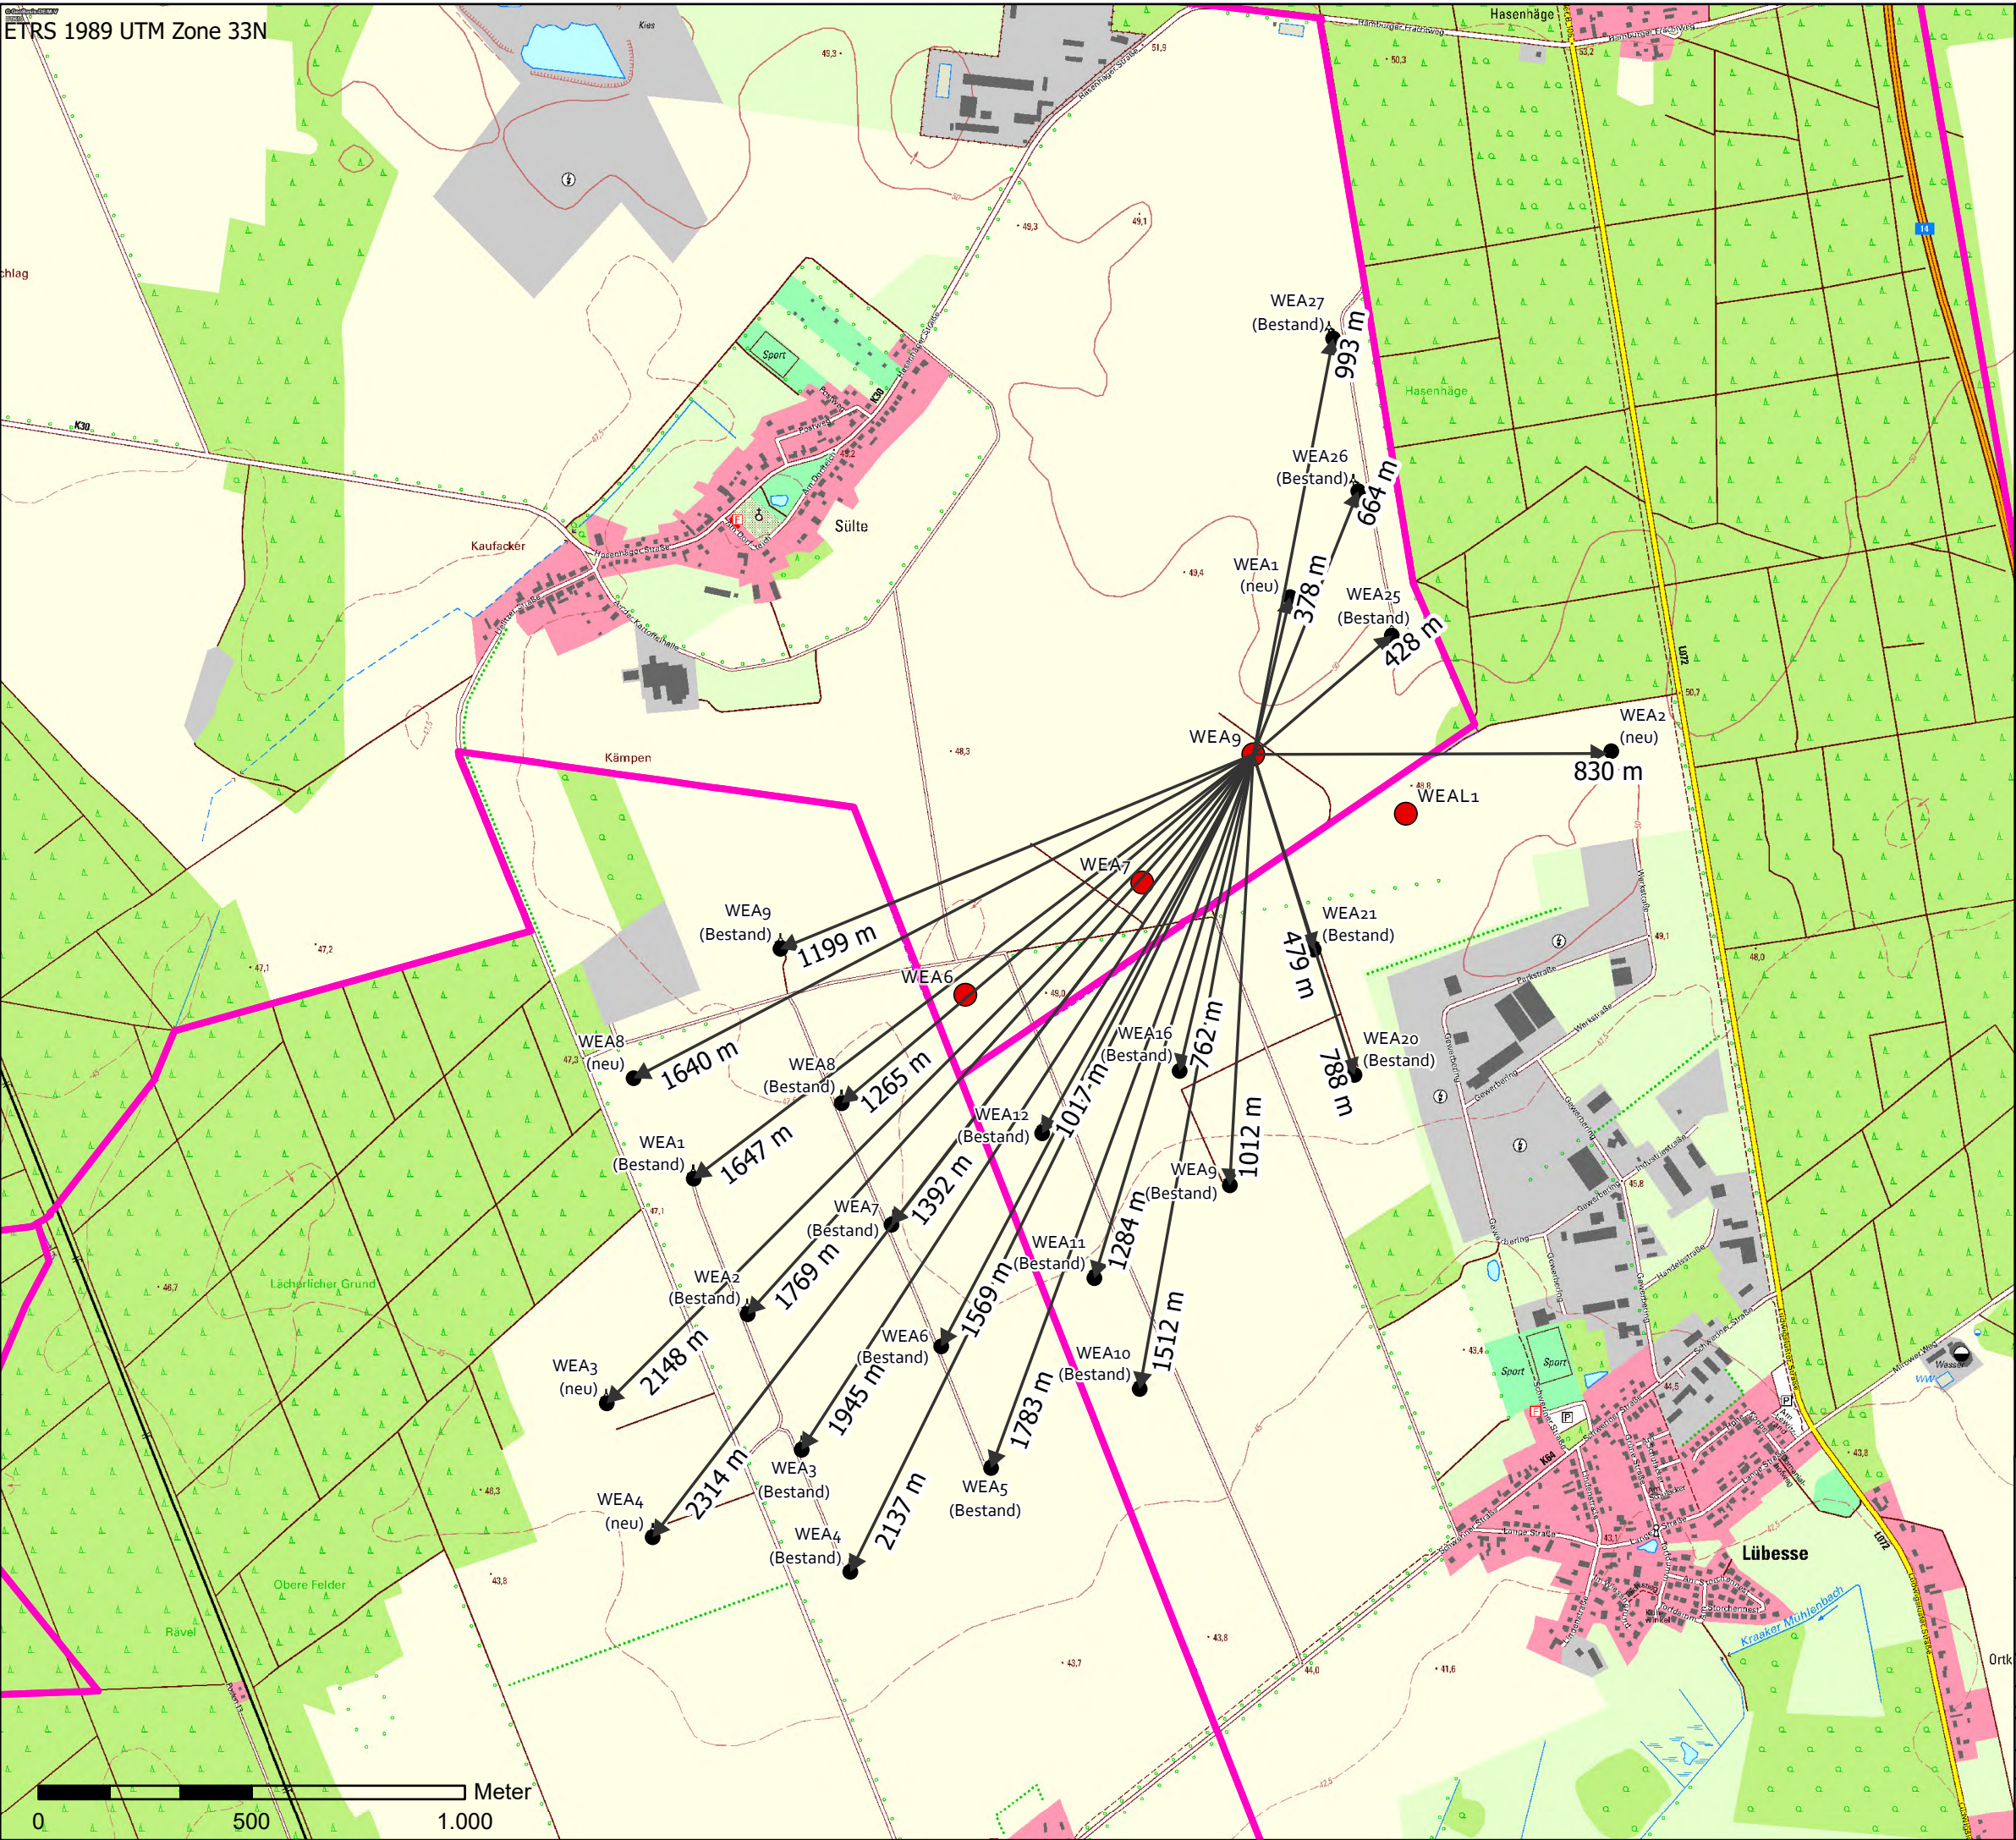

Schelfstraße 35 19055 Schwerin  
Tel.: 0385 / 77 88 37 0 Fax.: 0385 / 77 88 37 29

|                                       |                                                                             |                   |            |
|---------------------------------------|-----------------------------------------------------------------------------|-------------------|------------|
| Proj.-Bez.                            | Antrag nach BImSchG<br>Neubau von 4 WEA Typ Nordex N149 in Sülte und Lübese |                   |            |
| Titel:                                | Abstände WEA9 zu Bestandsanlagen                                            |                   |            |
| Proj.-Nr.                             | 80082                                                                       | gezeichnet von:   | S. Rubin   |
| Anl.-Nr.                              | 2.1.3                                                                       | kontrolliert von: | Controller |
| Datum:                                | 10.11.2022                                                                  | Maßstab:          | 1:15.000   |
| © naturwind schwerin GmbH 2022        |                                                                             |                   |            |
| Kartenquellen: © GeoBasis-DE/M-V 2022 |                                                                             |                   |            |