




Legende

- geplante WEA N149 5.x NH 125 m
- WEA Rotor N149 5.x
- ➔ Abstände Gewässer
- FG (z.T. nur jährlich aktualisiert)

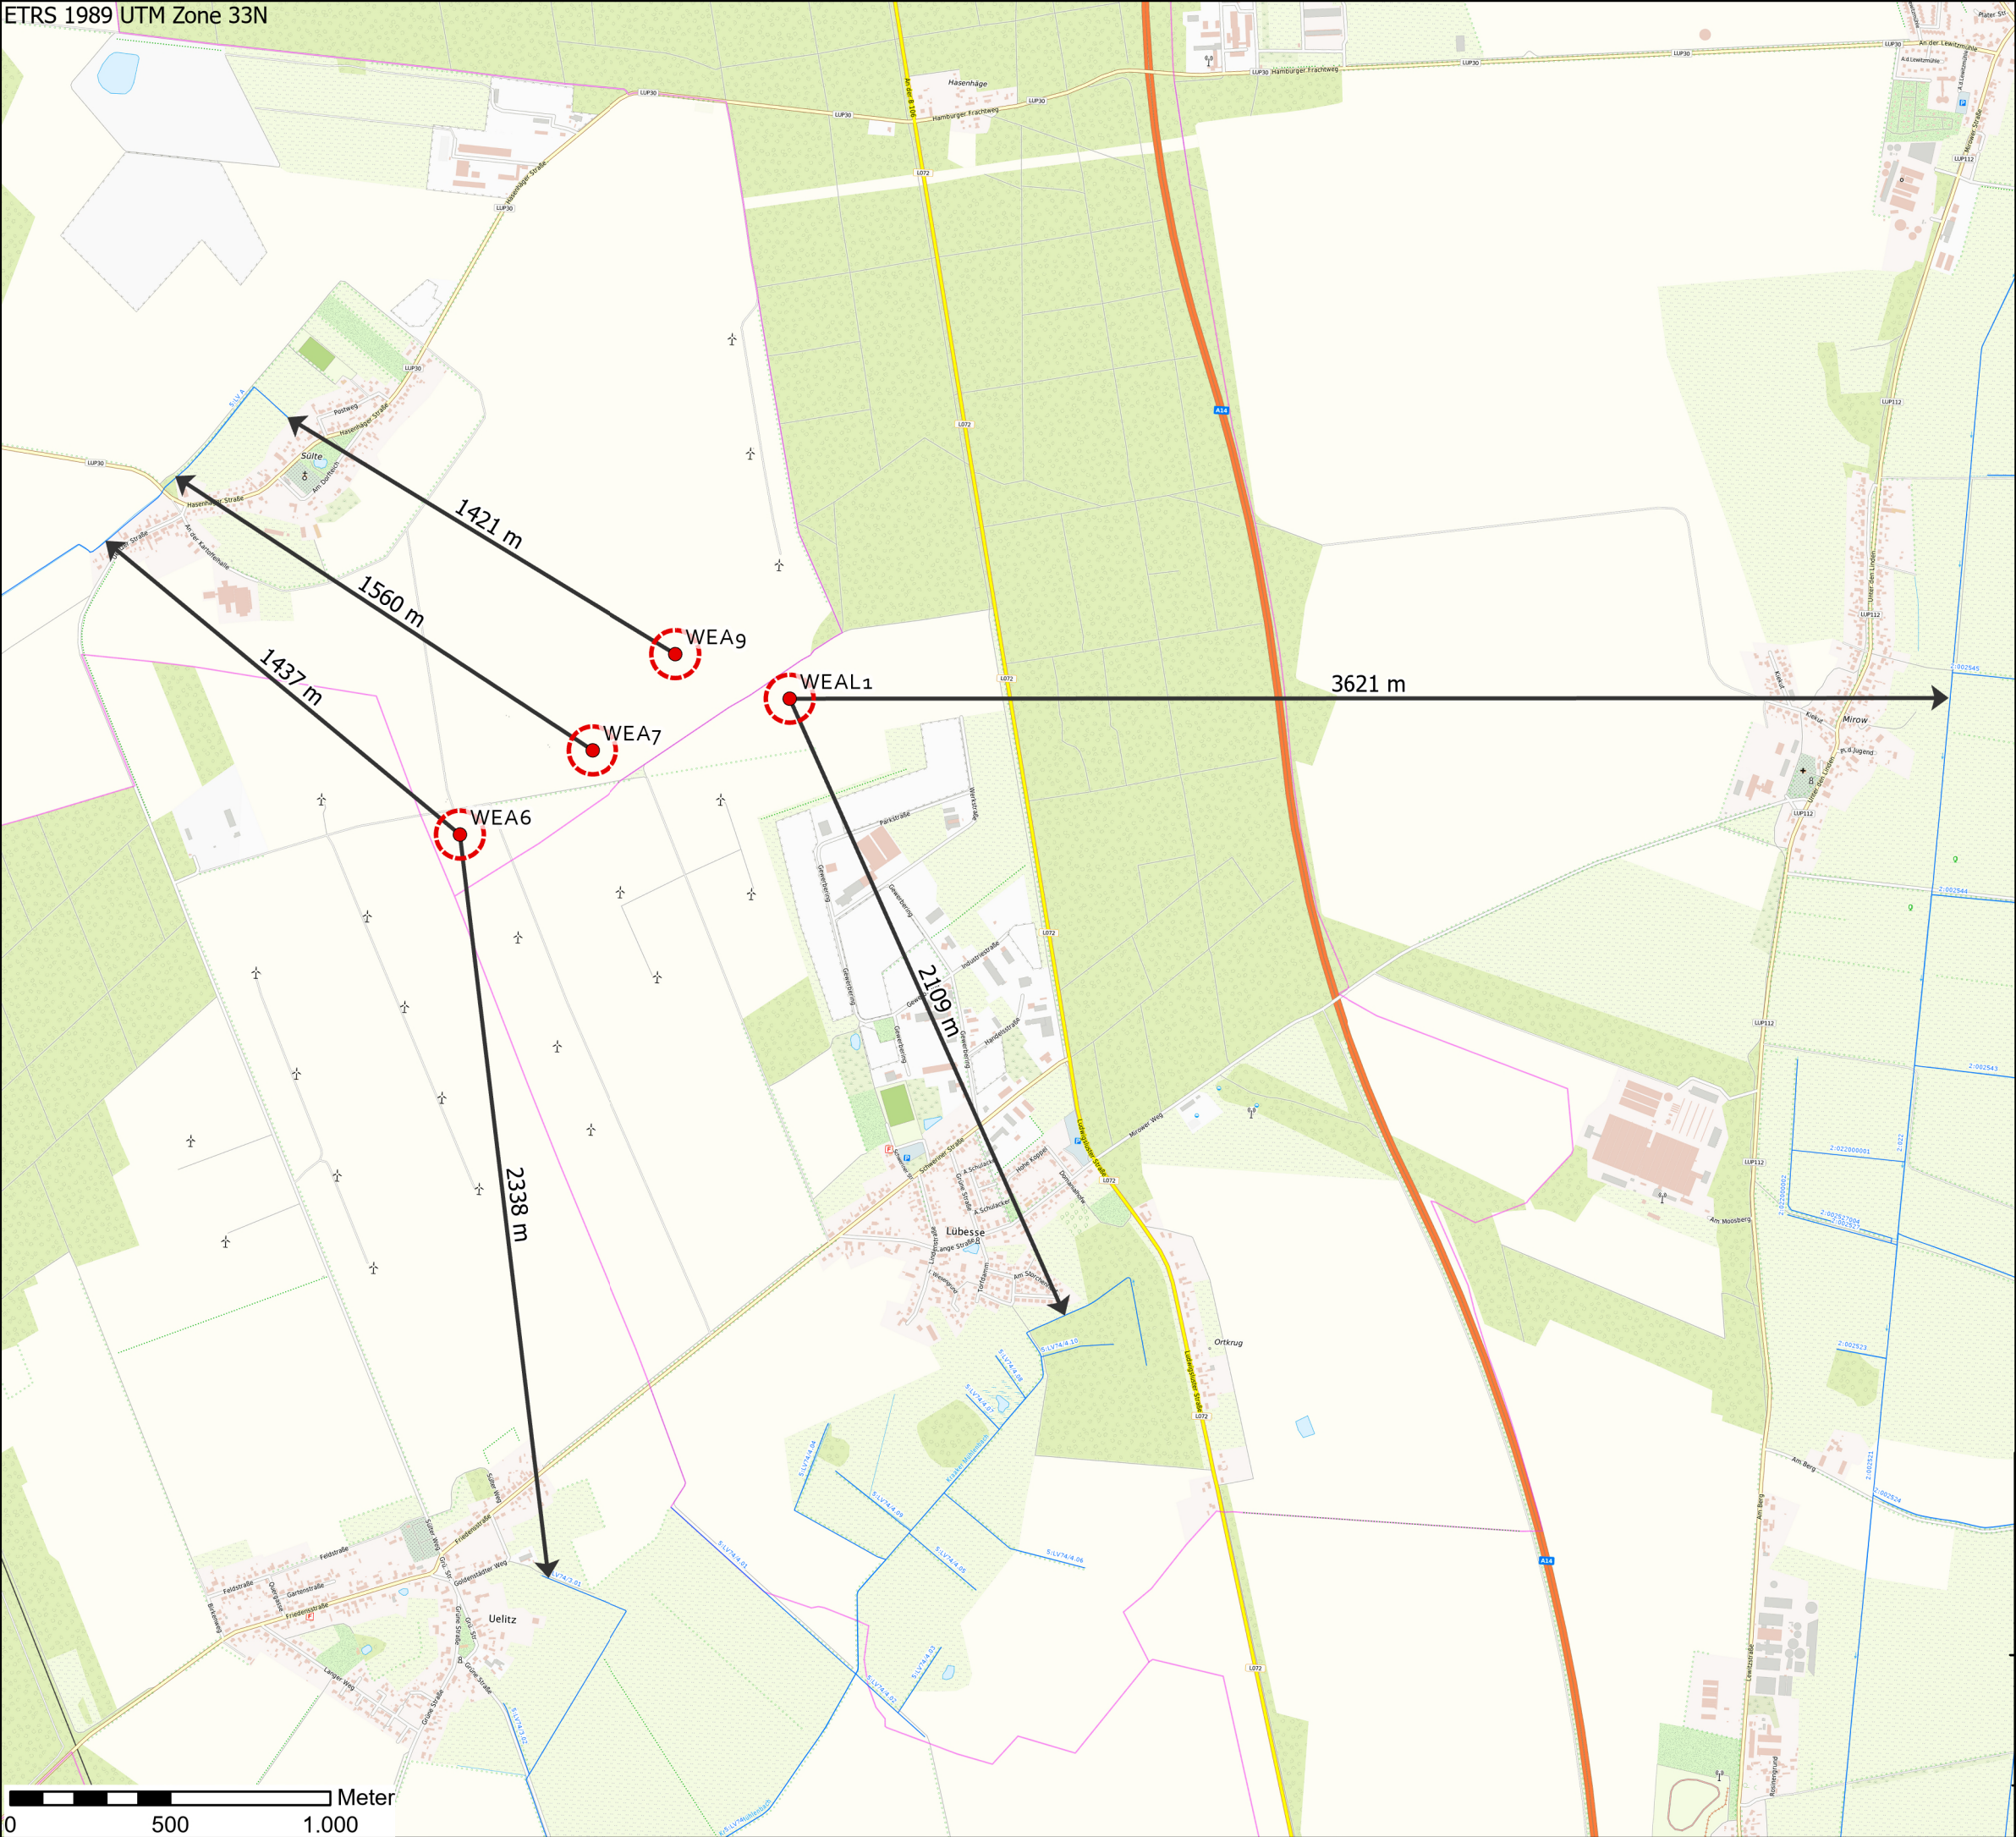

Schelfstraße 35 19055 Schwerin
Tel.: 0385 / 77 88 37 0 Fax.: 0385 / 77 88 37 29

Proj.-Bez.		Antrag nach BImSchG "Neubau von 4 WEA Typ Nordex N149"	
Titel:		Gewässer im Umfeld	
Proj.-Nr.	50082	gezeichnet von:	S. Rubin
Anl.-Nr.	2.6.5	kontrolliert von:	
Datum:	04.03.2024	Maßstab:	1:20.000
© naturwind schwerin GmbH 2024			
Kartenquellen: © GeoBasis-DE/M-V 2022			