




Legende:



WEA 2 Turm

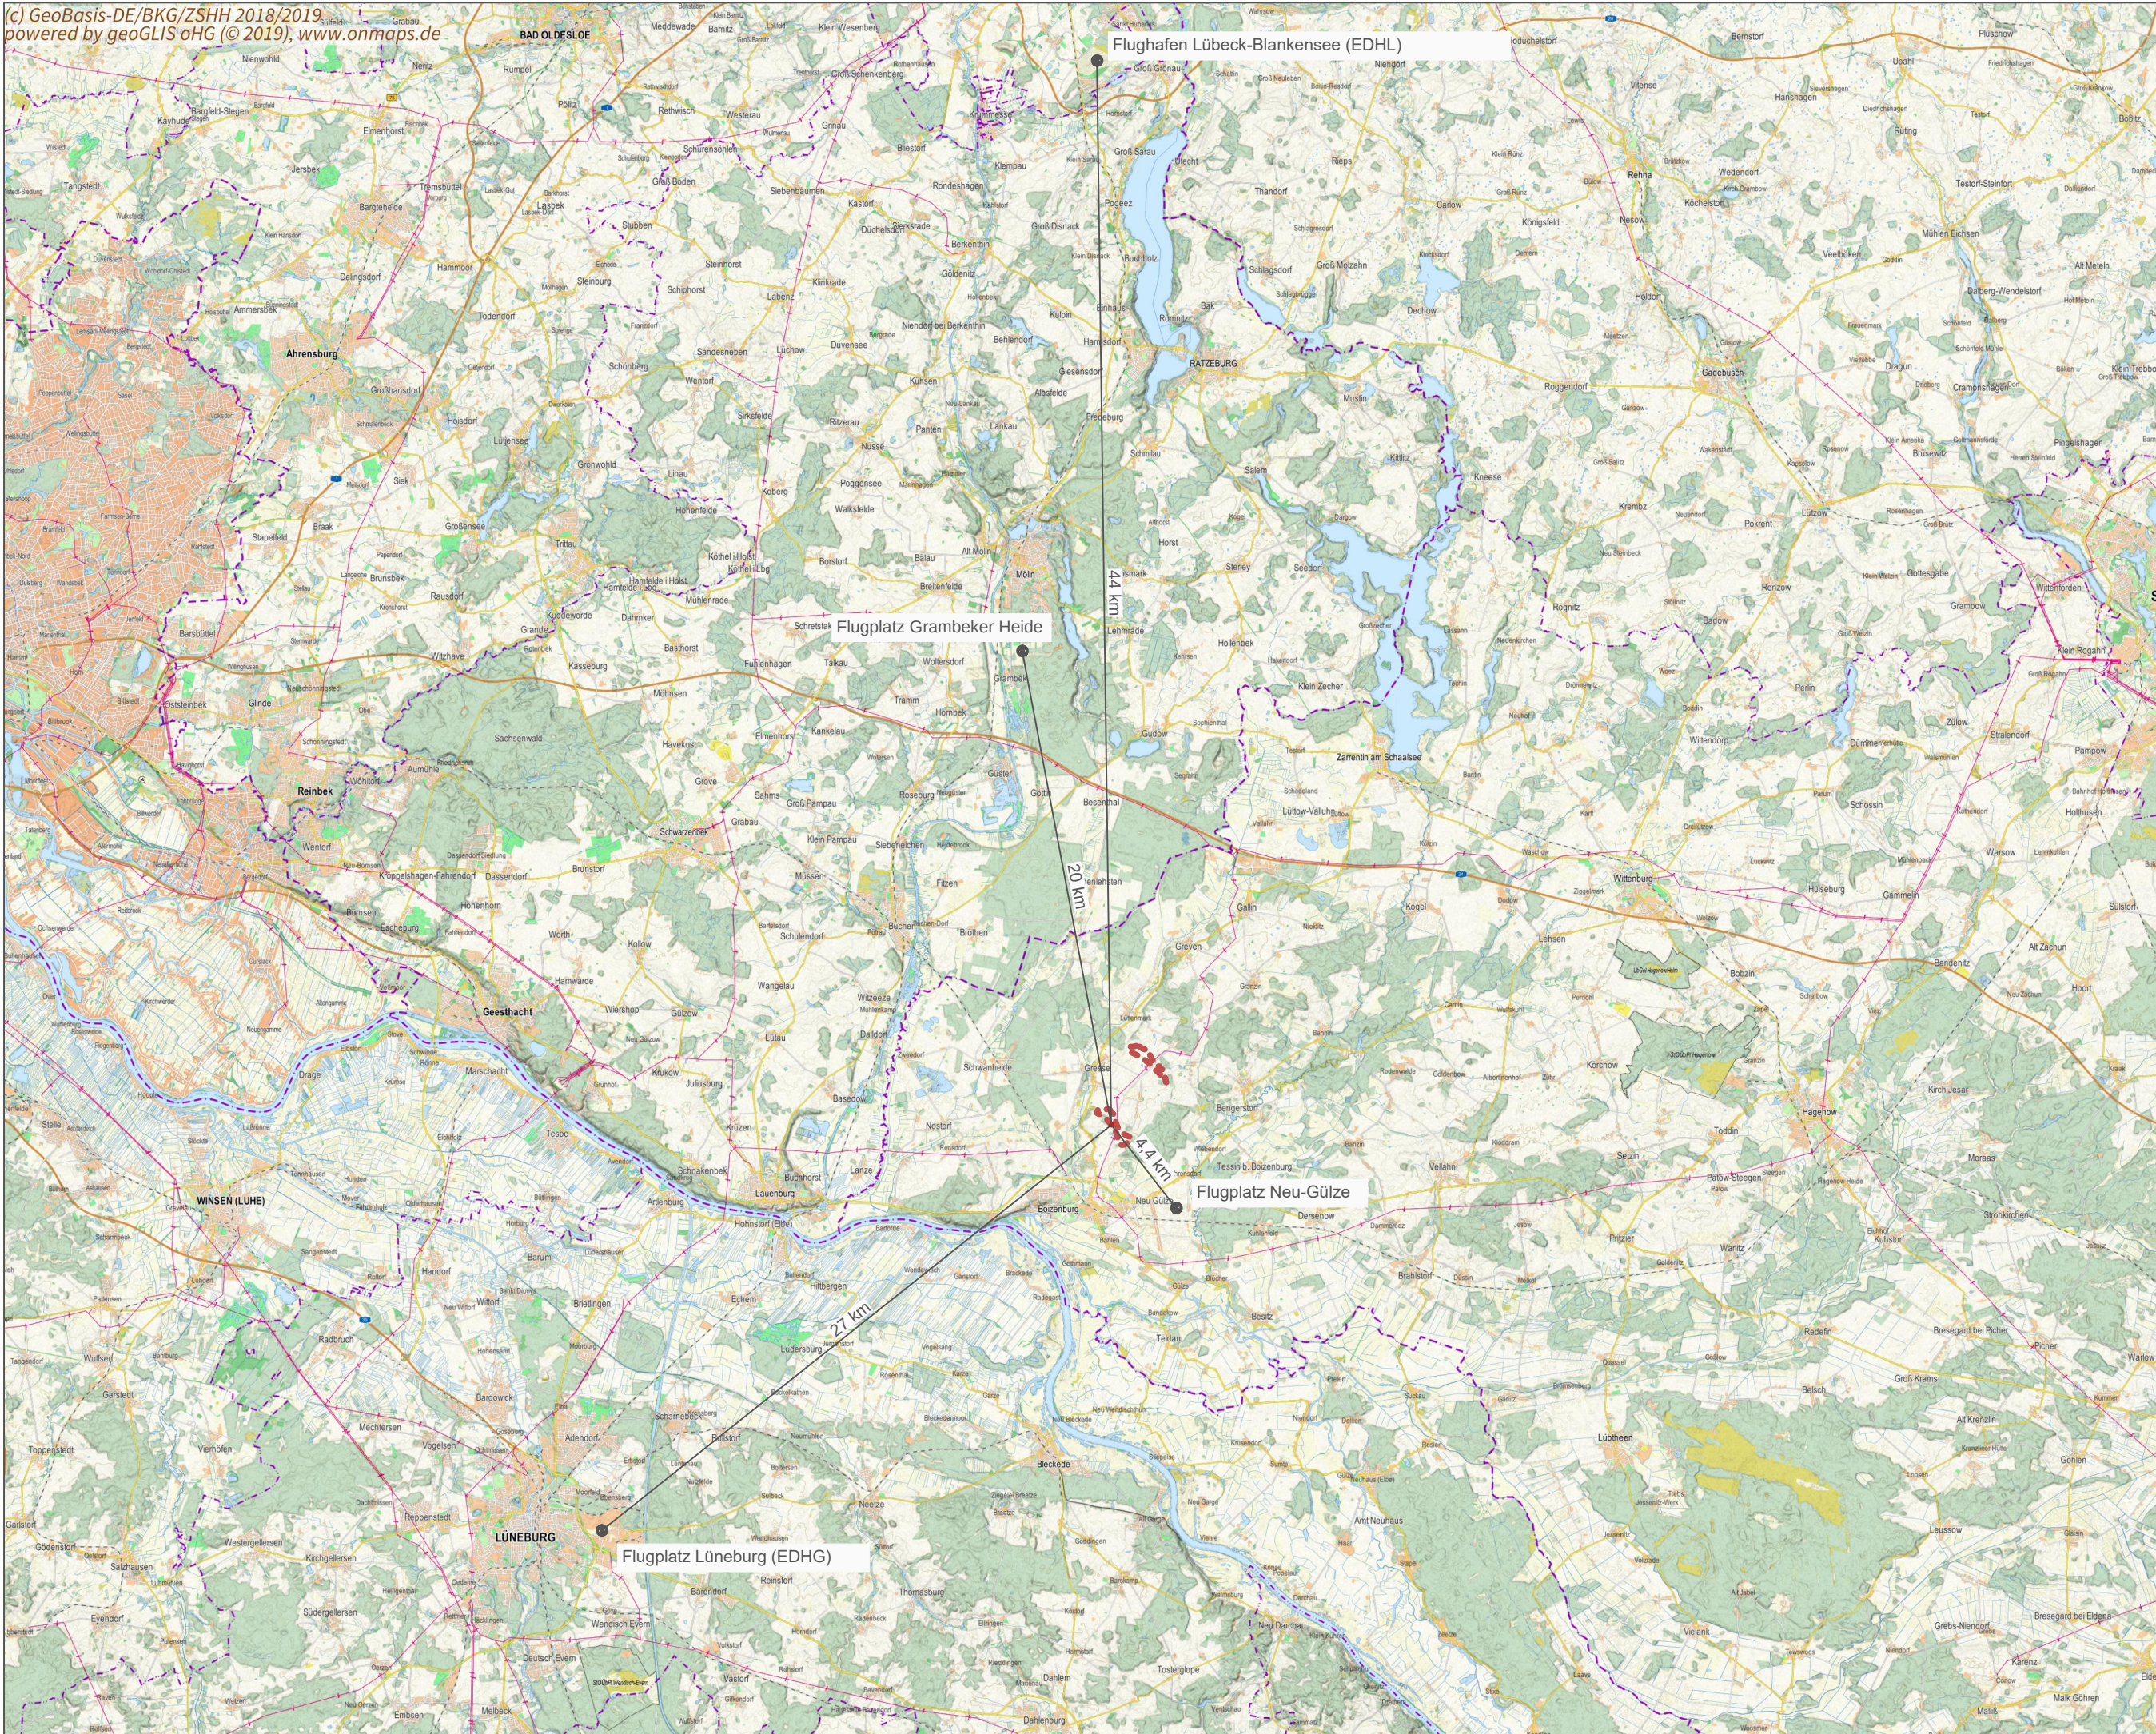

WEA 2 Rotor



### Standorte Flugplätze innerhalb 50 km Radius




### Windeignungsgebiet

Koordinatenangabe Standort  
Windenergieanlage auf Basis  
ETRS89.UTM-33N

WEA 2:  
33218213 / 5926327

## Anlage 3

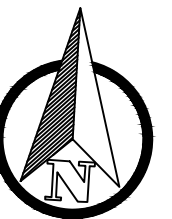

**ENERKRAFT III**  
GmbH

**ENERKRAFT GmbH**  
Wallfahrtsteich 27  
DE-32425 Minden  
Tel.: 0571 / 3 86 93 88 1

Entwurfsverfasser:  
**Podufal-Wiehofsky Generalplanung GmbH**  
 Dipl.-Ing. Isabel Podufal-Wiehofsky  
 Hartsieker Weg 150, 32584 Löhne

Bauvorhaben:  
Errichtung einer Windenergieanlage  
des Typs Nordex N163 / 5.7 MW

|            |                     |
|------------|---------------------|
| Benennung: | Windpark Boizenburg |
|------------|---------------------|

Zeichnung:  
Abstände zu Fluplätzen im Umkreis von 50 km  
Hintergrundkarte: OnMaps Kartendienst

Datum: 16.09.2019

Gez.: M. Kompa

Maßstab: 1 : 250.000

geändert:

Format: DIN A3

Revision: 0