


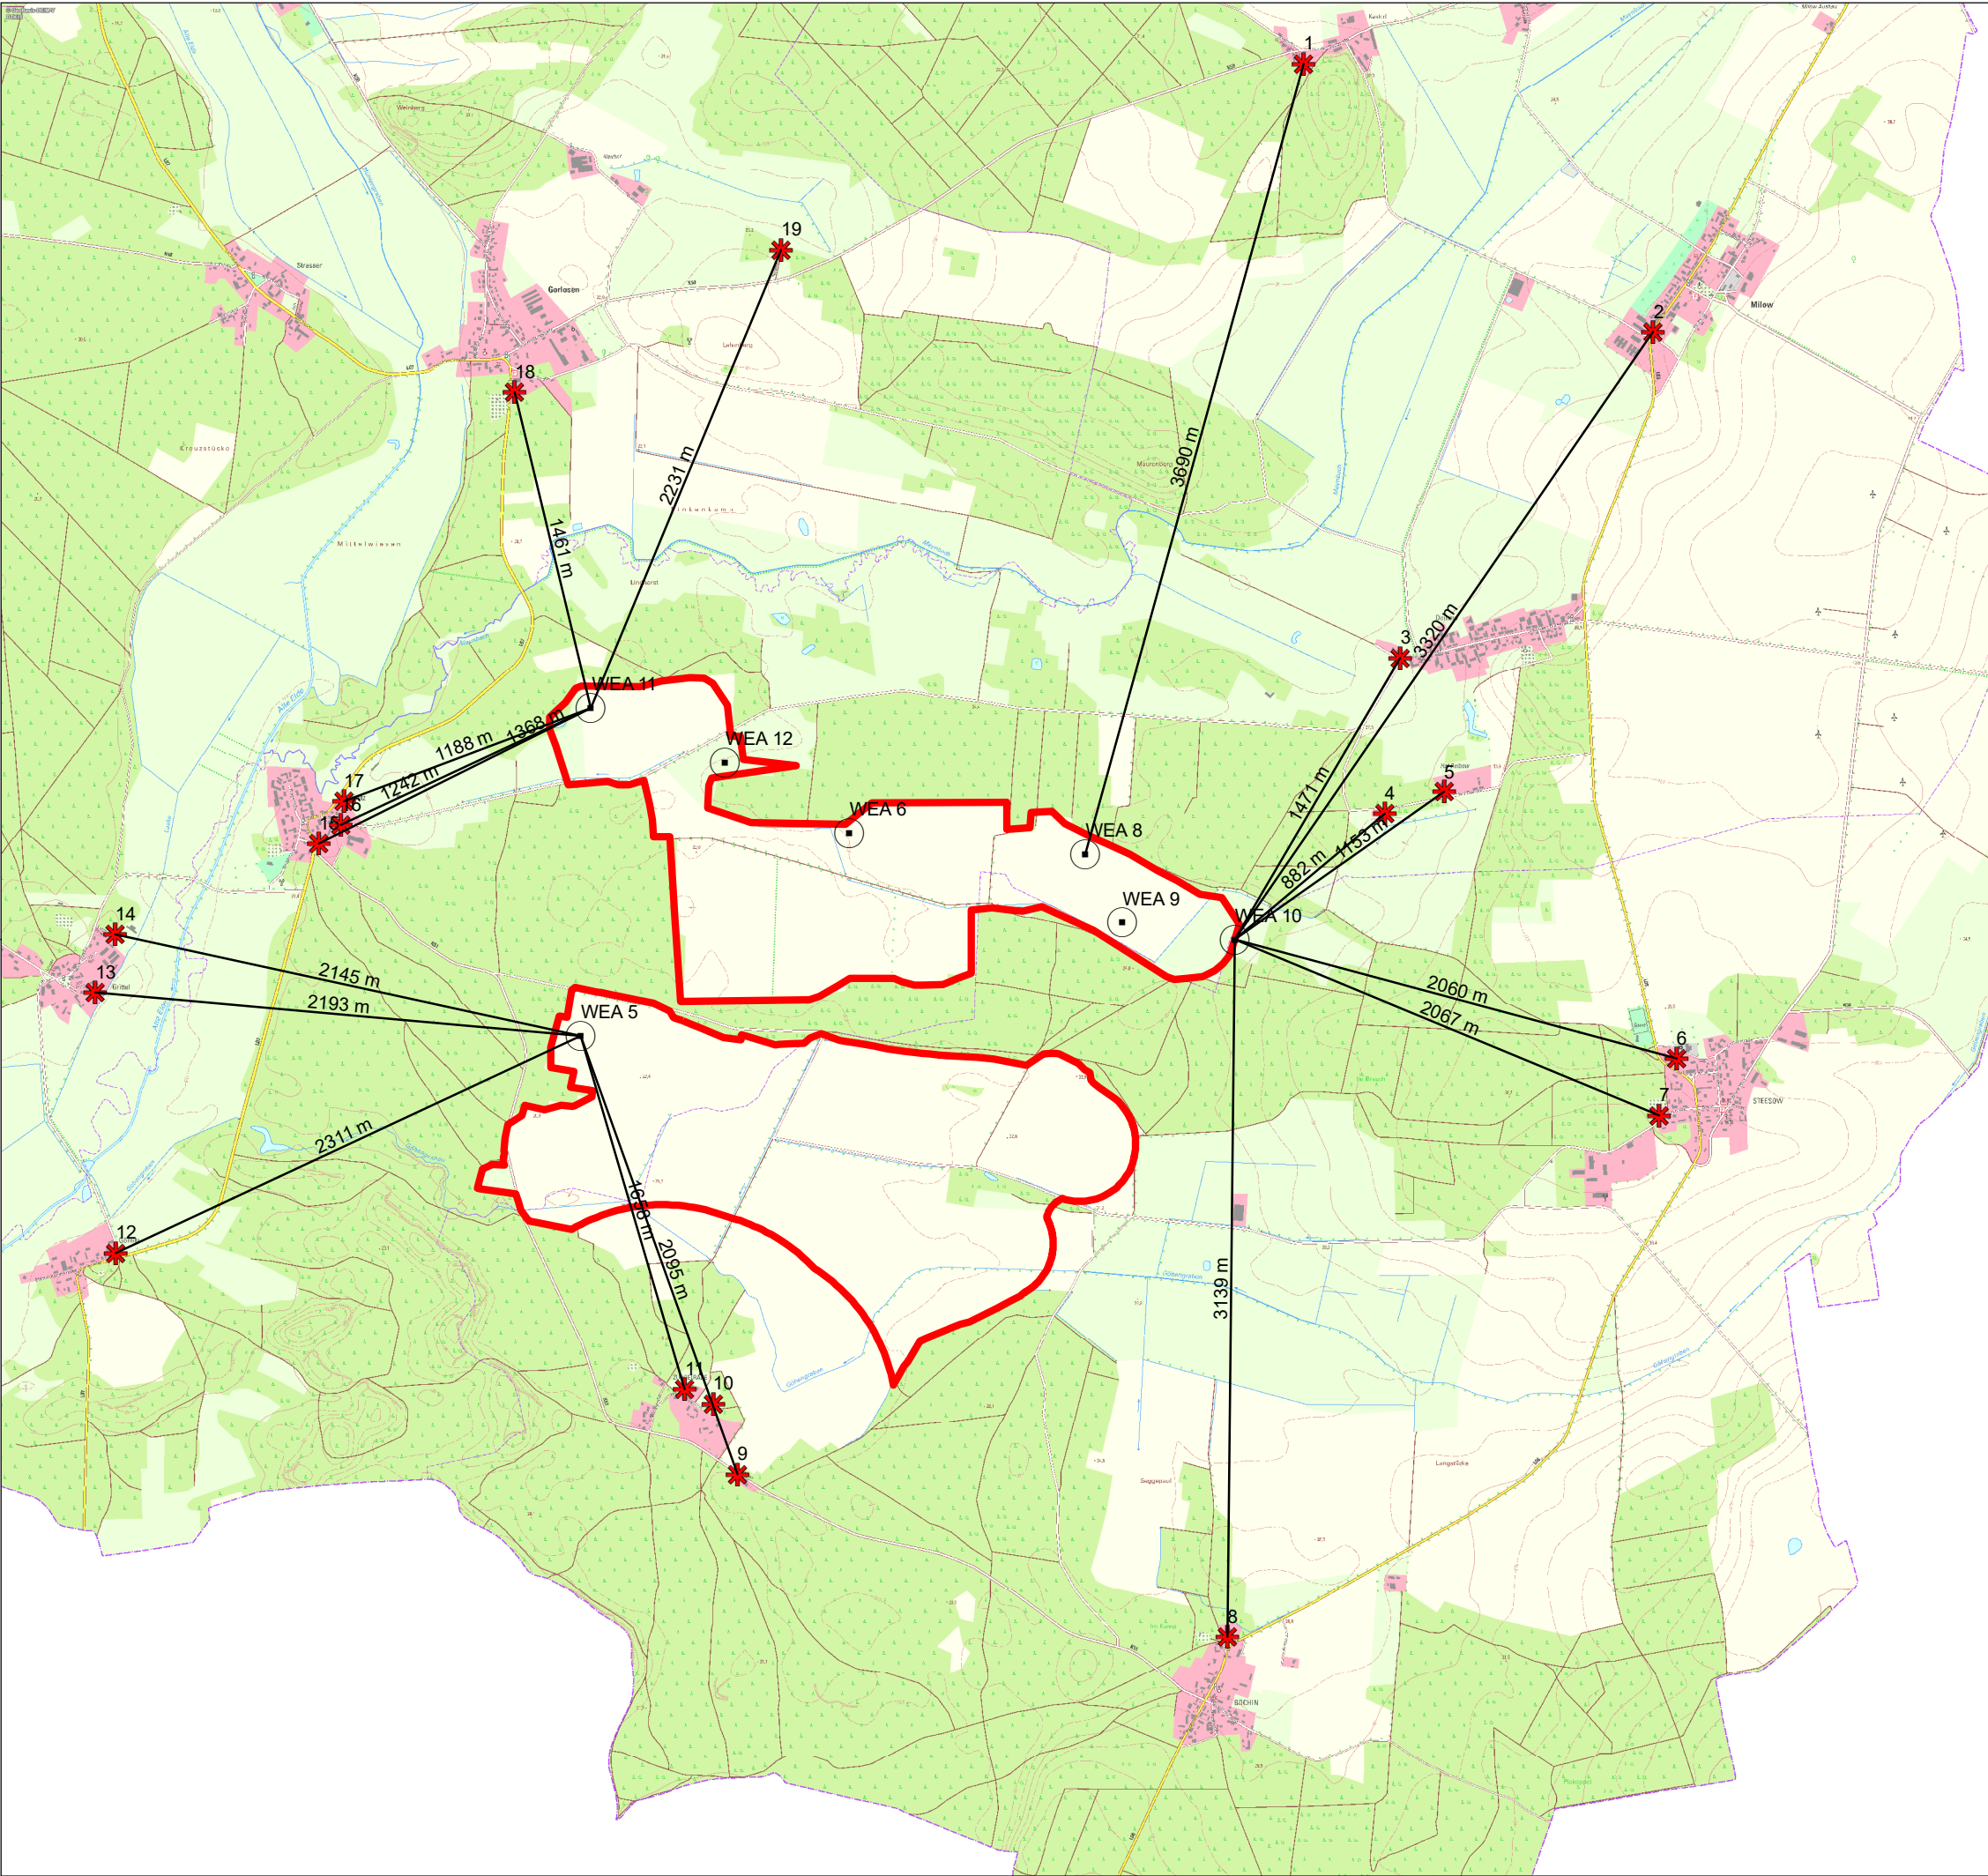

Legende

Steesow_Eignungsgebiet

Standorte SteesowIII (7WEA)

Abstand IO Schall

IO Schall

Genehmigungsplanung

Bauvorhaben:

WP Steesow III

Unternehmen:	Abteilung	PE
	Entwurf	RKH
	Planer	RKH
	System	ETRS 89 Z 33
	Plott	24.01.2024

Planinhalt:

Straße am Zeltplatz 7
18230 Ostseebad Rerik

Abstände zu relevanten Immissionspunkten

Maßstab:

1:30.000

Anlage:

2-1-4