


Landschaftspflegerischer Begleitplan

B 198 Ortsumgehung Mirow, Südschnitt

Maßnahmen trassennah

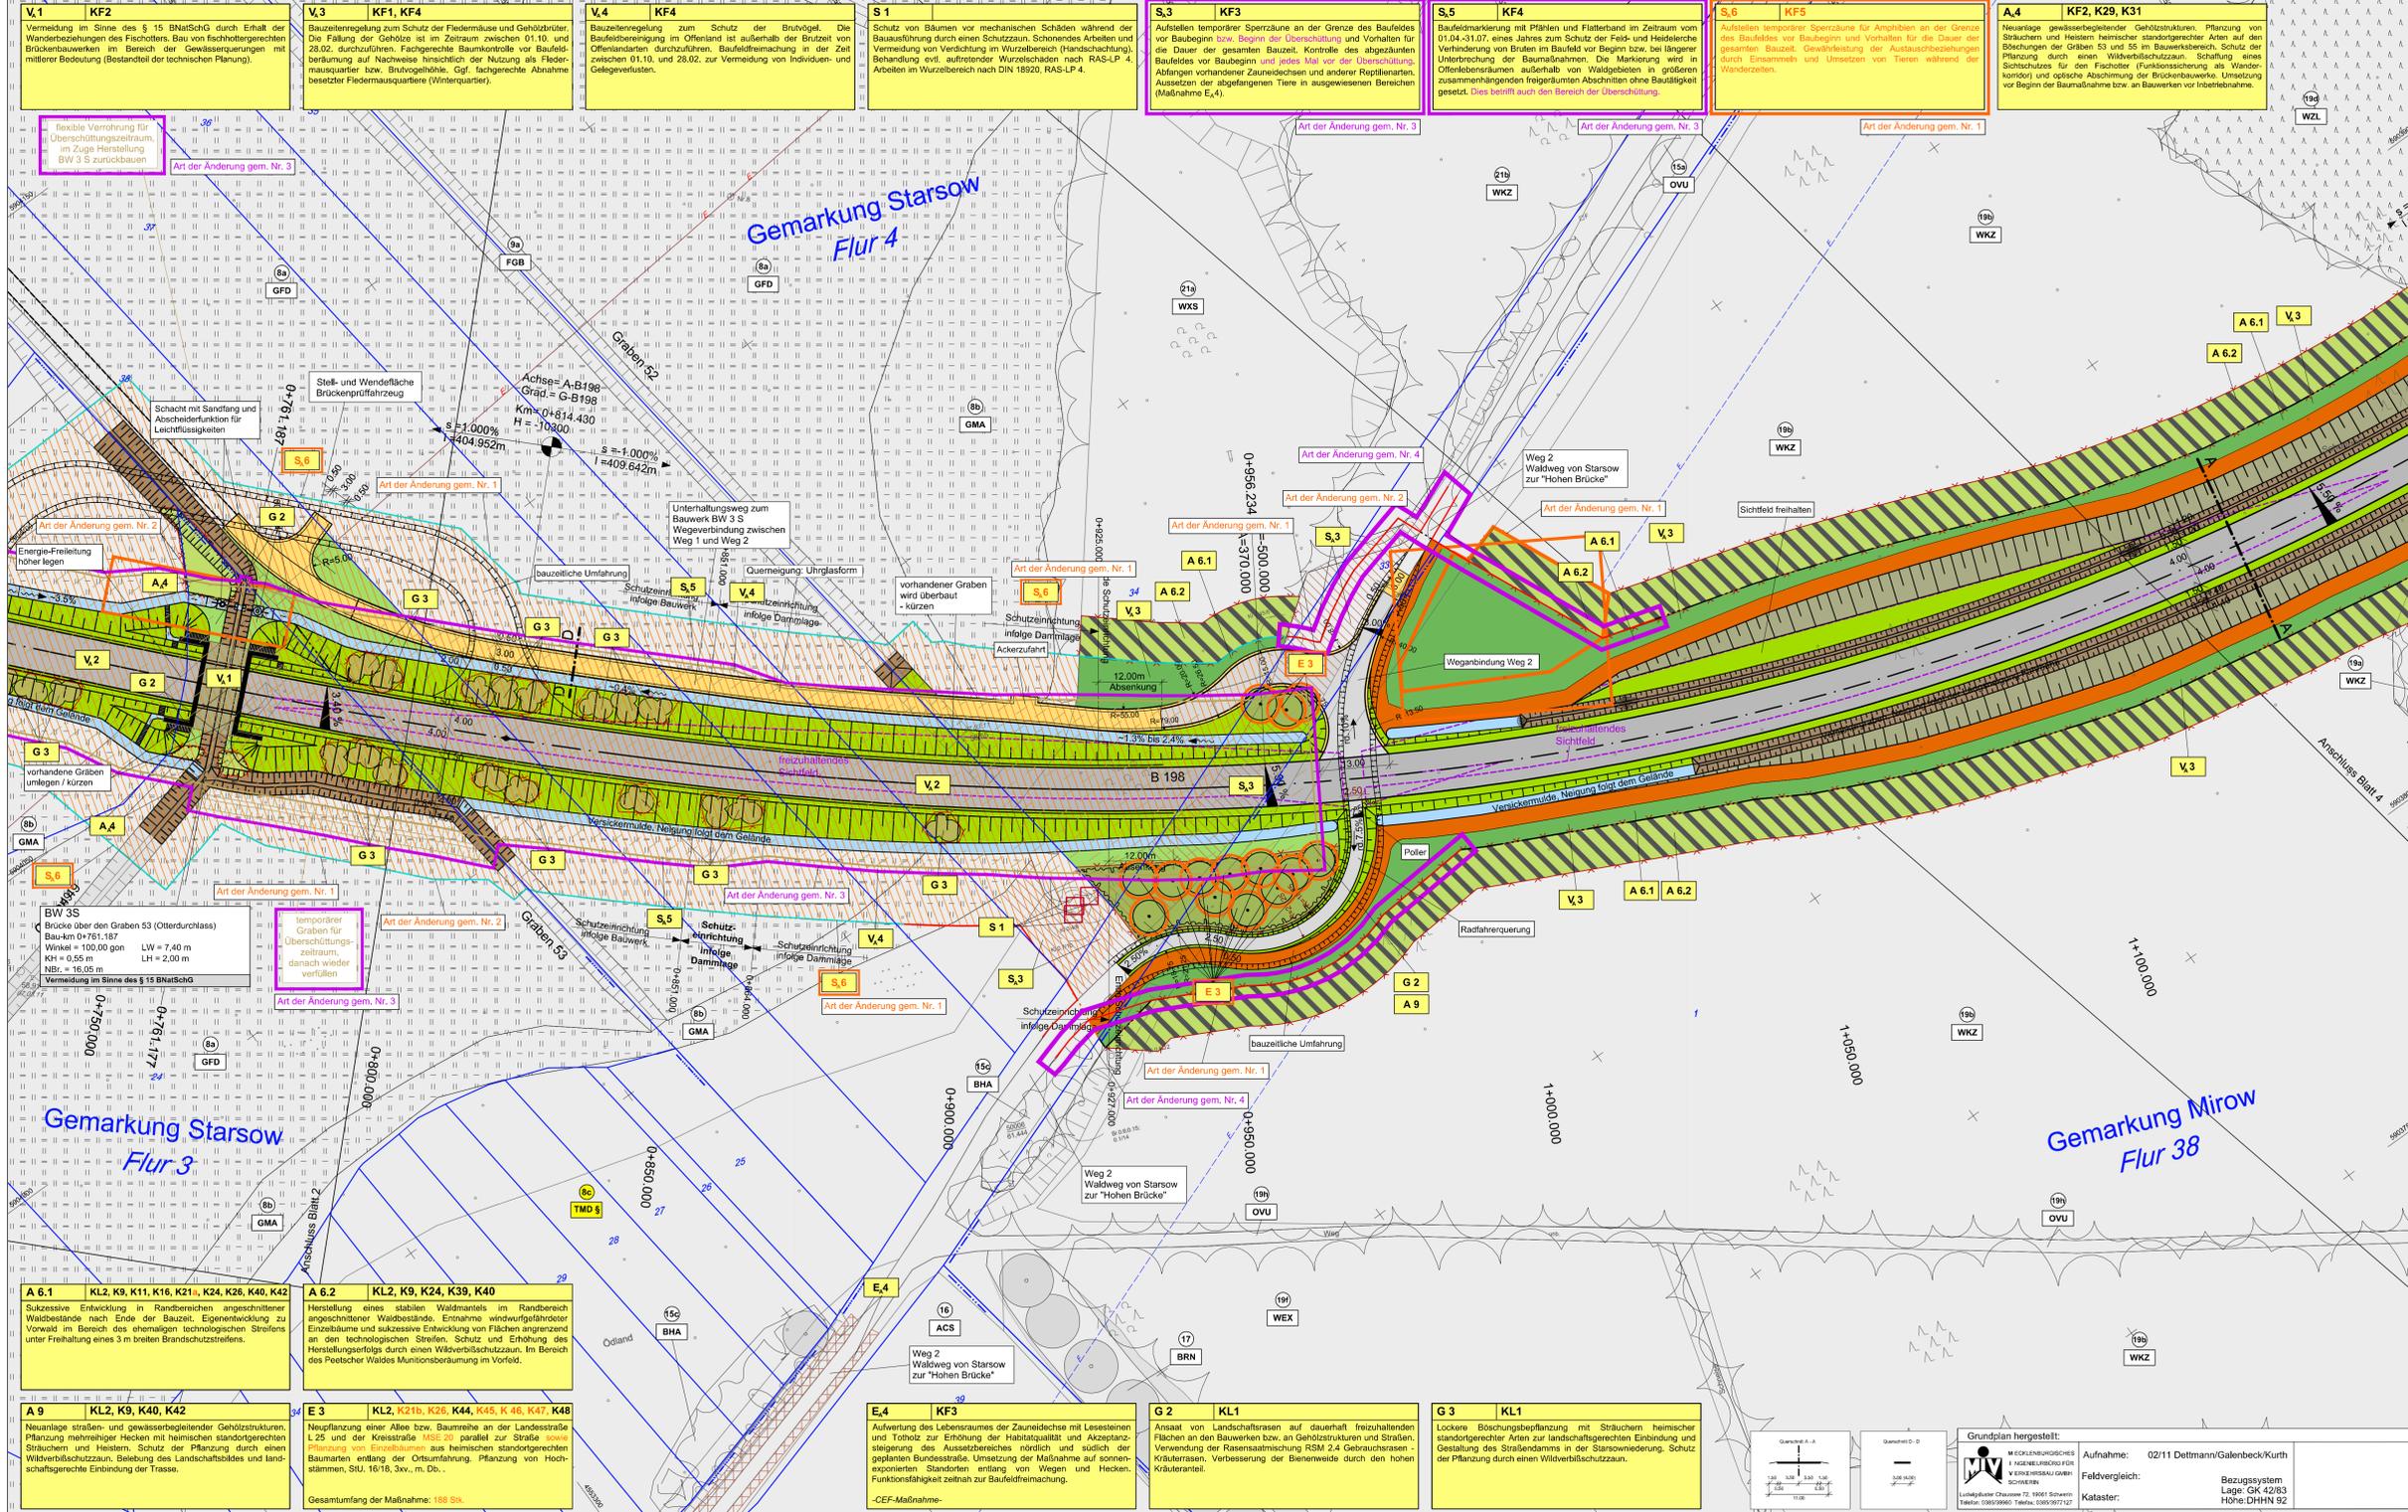

LEGENDE

BESTAND / BIOTOPFUNKTION

- List of landscape elements and biotope functions including WÄLDER (Eichenwald, Kiefernwald), FELDGEHÖLZE, ACKER- UND ERWERBSGARTENBAUBIOTOPE, BIOTOPKOMPLEXE, MASNAHMEN, and Schutzmaßnahmen.

Gestaltungsmaßnahmen

- List of design measures including Ansaat von Landschaftsrassen, lockere Bepflanzung von Böschungen, and various types of fences and barriers.

Blattübersicht

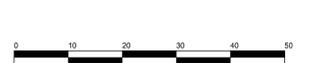
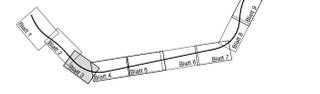


Table with 4 columns: Change No., Description, Date, and Status. Lists various amendments to the plan.

Project information block including 'PLAN AKZENT ROSTOCK', 'LANDSCHAFTSARCHITEKTIN', and 'ELKE RINGEL'.

MECKLENBURGISCHES INGENIEURBÜRO logo and contact information for Verkehrsbaubüro GMBH SCHWERNER.

STRAßENBAUVERWALTUNG LAND MECKLENBURG-VORPOMMERN header and project details.

Planfeststellung B 198 Ortsumgehung Mirow, Südschnitt details, including Bau-km, Aufgestellt, and gezeichnet information.

Grundplan hergestellt: MECKLENBURGISCHES INGENIEURBÜRO GMBH SCHWERNER, including address and contact details.