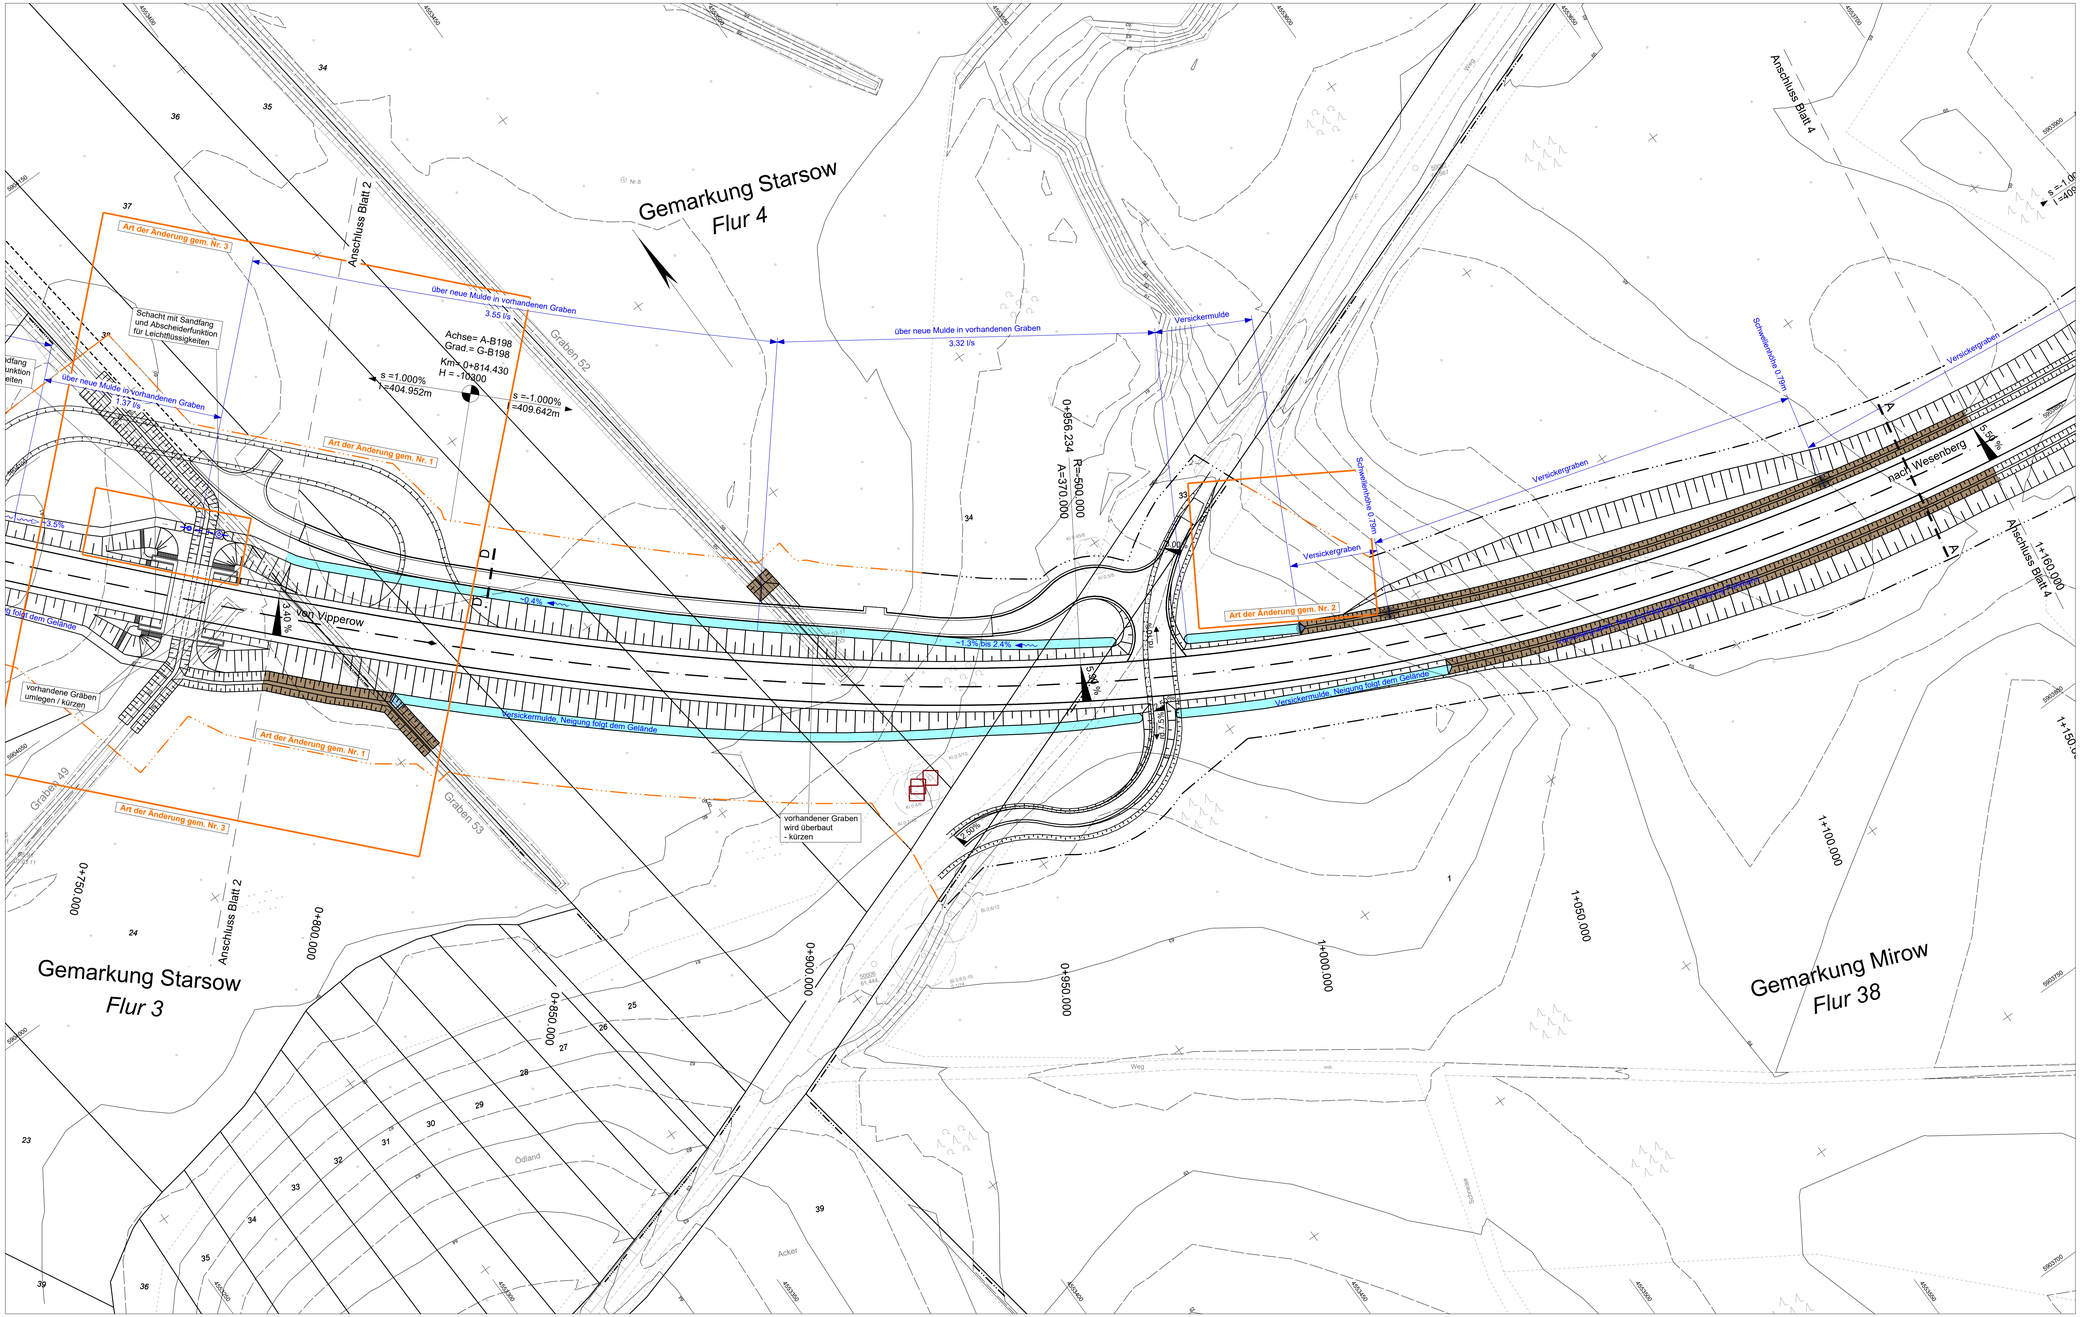

Legende

Aufnahmepunkt	Trigon. Punkt	Höhenfestpunkt
Durchlas (Rohrsohle)	Geländehöhe	Einfahrt
Eingang	gemessener Strauch	gemessener Baum
Schieberkappe Wasser	Schacht	Unterflurhydrant
Merkzeichen Wasser	Merkzeichen Gas	Merkzeichen Fernmelde
Holzmast	Stahlgittermast	Stahlbetonmast
km - Stein	Gefahrzeichen	Vorschriftszeichen
Infotafel	Poller	Bank
Denkmal	Feldstein	Stationszeichen
Höhe Wasserspiegel	Grünland	Wald
Laubwald	Nadelwald	Gehölz
Schilf, Rohr, Reet	Grundwasser-Beobachtungsrohr	Fließpfeil
oberirdische Elektrizitätslg.	Grenzstein	Holzpfahlreihe
Zaun	Mauer	

Legende

Versickermulde mit Schwelle Dammböschung Bankett	Versickergraben mit Schwelle Dammböschung Bankett
Fahrbahn	Fahrbahn
Bankett Grabett Einschnittsböschung	Bankett mit Auffahrt Blude Einschnittsböschung
Kaskade, Auslaufbereich	H=3000m; 1.000% 1:500.000m; 1.0000% 1:500.000m — Neigungsbrechpunkt mit Angabe von Gefälle, Prozent, Strecke und Halbmesser
Baum fällen	Tiefpunkt
Baumschutz	Hochpunkt
Grünwegbegrenzung	2.5% Fahrbahnquerneigung
Baufeldgrenze	Bereich 1. und 2. Planänderung/ -ergänzung
gepl. Entwässerungsleitung, DN 300, mit Kontrollschacht und Fließrichtung	
Straßenablauf	

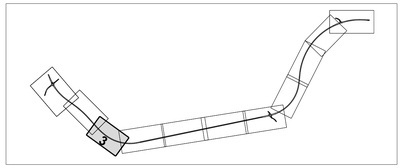

Nr.	Art der Änderung	Datum	Name
3	Entfall temporärer Entwässerungseinrichtungen infolge Änderung des Bauverfahrens	05.03.2018	Langer
2	Freimachung zusätzlicher LBP-Flächen	05.03.2018	Langer
1	Anpassung Baufeldgrenze infolge Änderung des Bauverfahrens (Bodenaustausch statt Überschüttung)	05.03.2018	Langer

MECKLENBURGISCHES INGENIEURBÜRO FÜR VERKEHRSBAU GMBH SCHWERIN
ZWEIGNIEDERLASSUNG NEUSTRELITZ
Tiergartenstr. 21, 17235 Neustrelitz
Telefon: 03981/45057-0
Telefax: 03981/45857-27
E-Mail: zentrale@mv-neustrelitz.de
gez. Schneider
Leiter der Zweigniederlassung
Neustrelitz, März 2018

F:\A Wanzek\STRATIS\116661 B198 OU Mirow Süd\N.PLF.LP.sda Druckdatum 14.05.2018

	Datum	Zeichen
Bearb.:	März 2018	Wanko
Gez.:	März 2018	Wanzek
Gepr.:	März 2018	Schneider

STRASSENBAUVERWALTUNG LAND MECKLENBURG-VORPOMMERN

Straße: B 198
(nächster Ort): Mirow

Bau-km -0+026.939 bis Bau-km 4+930.000

Unterlage Nr. 13.2
Blatt Nr. 13

	Datum	Zeichen
bearbeitet		
gezeichnet		
geprüft	März 2018	gez. i.A.Langer

Planfeststellung

B 198 Ortsumgehung Mirow, Südabschnitt

Bau-km 0+780.000 bis 1+160.000

Lageplan Entwässerungsmaßnahmen

Maßstab 1 : 500

Ungültig, siehe Deckblatt

Aufgestellt
Straßenbauamt Neustrelitz
gez. Krage
Neustrelitz, März 2018

Grundplan hergestellt:

M ECKLENBURGISCHES I NGENIEURBÜRO FÜR V ERKEHRSBAU GMBH SCHWERIN
Ludwigslustler Chaussee 72, 19061 Schwerin
Telefon: 03863/39960 Telefax: 03863/397127

Aufnahme: 02/11 Dettmann/Galenbeck/Kurth
Feldvergleich:
Kataster:
Bezugssystem
Lage: GK 42/83
Höhe: DHHN 92