



Landschaftspflegerischer Begleitplan

B 198 Ortsumgebung Mirow,
Südabschnitt

Grunderwerb
LBP trassenfern

LEGENDE

-  für LBP vorübergehend benötigte Fläche
-  dauernd zu beschränkende Fläche, die durch Landschaftspflegerische Maßnahmen belastet wird
- Flurstücksnummer
- | |
|----------|
| XX |
| XX.XX.XX |
| XXXX m² |
- beanspruchte Fläche in m²
- Nr. der beanspruchten Teilfläche des Flurstückes
- lfd. Nr. im Grunderwerbsverzeichnis
- Nr. des betreffenden Grunderwerbsplanes
- | |
|-----|
| --- |
|-----|
- Nutzungsgrenze
- | |
|-----|
| --- |
|-----|
- Flurstücksgrenze
- | |
|-----|
| --- |
|-----|
- Zusammengehörigkeitshaken
- | |
|-----|
| --- |
|-----|
- Flurgrenze
- | |
|-----|
| --- |
|-----|
- Gemarkungsgrenze
- | |
|-----|
| --- |
|-----|
- Kreisgrenze

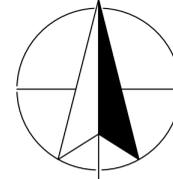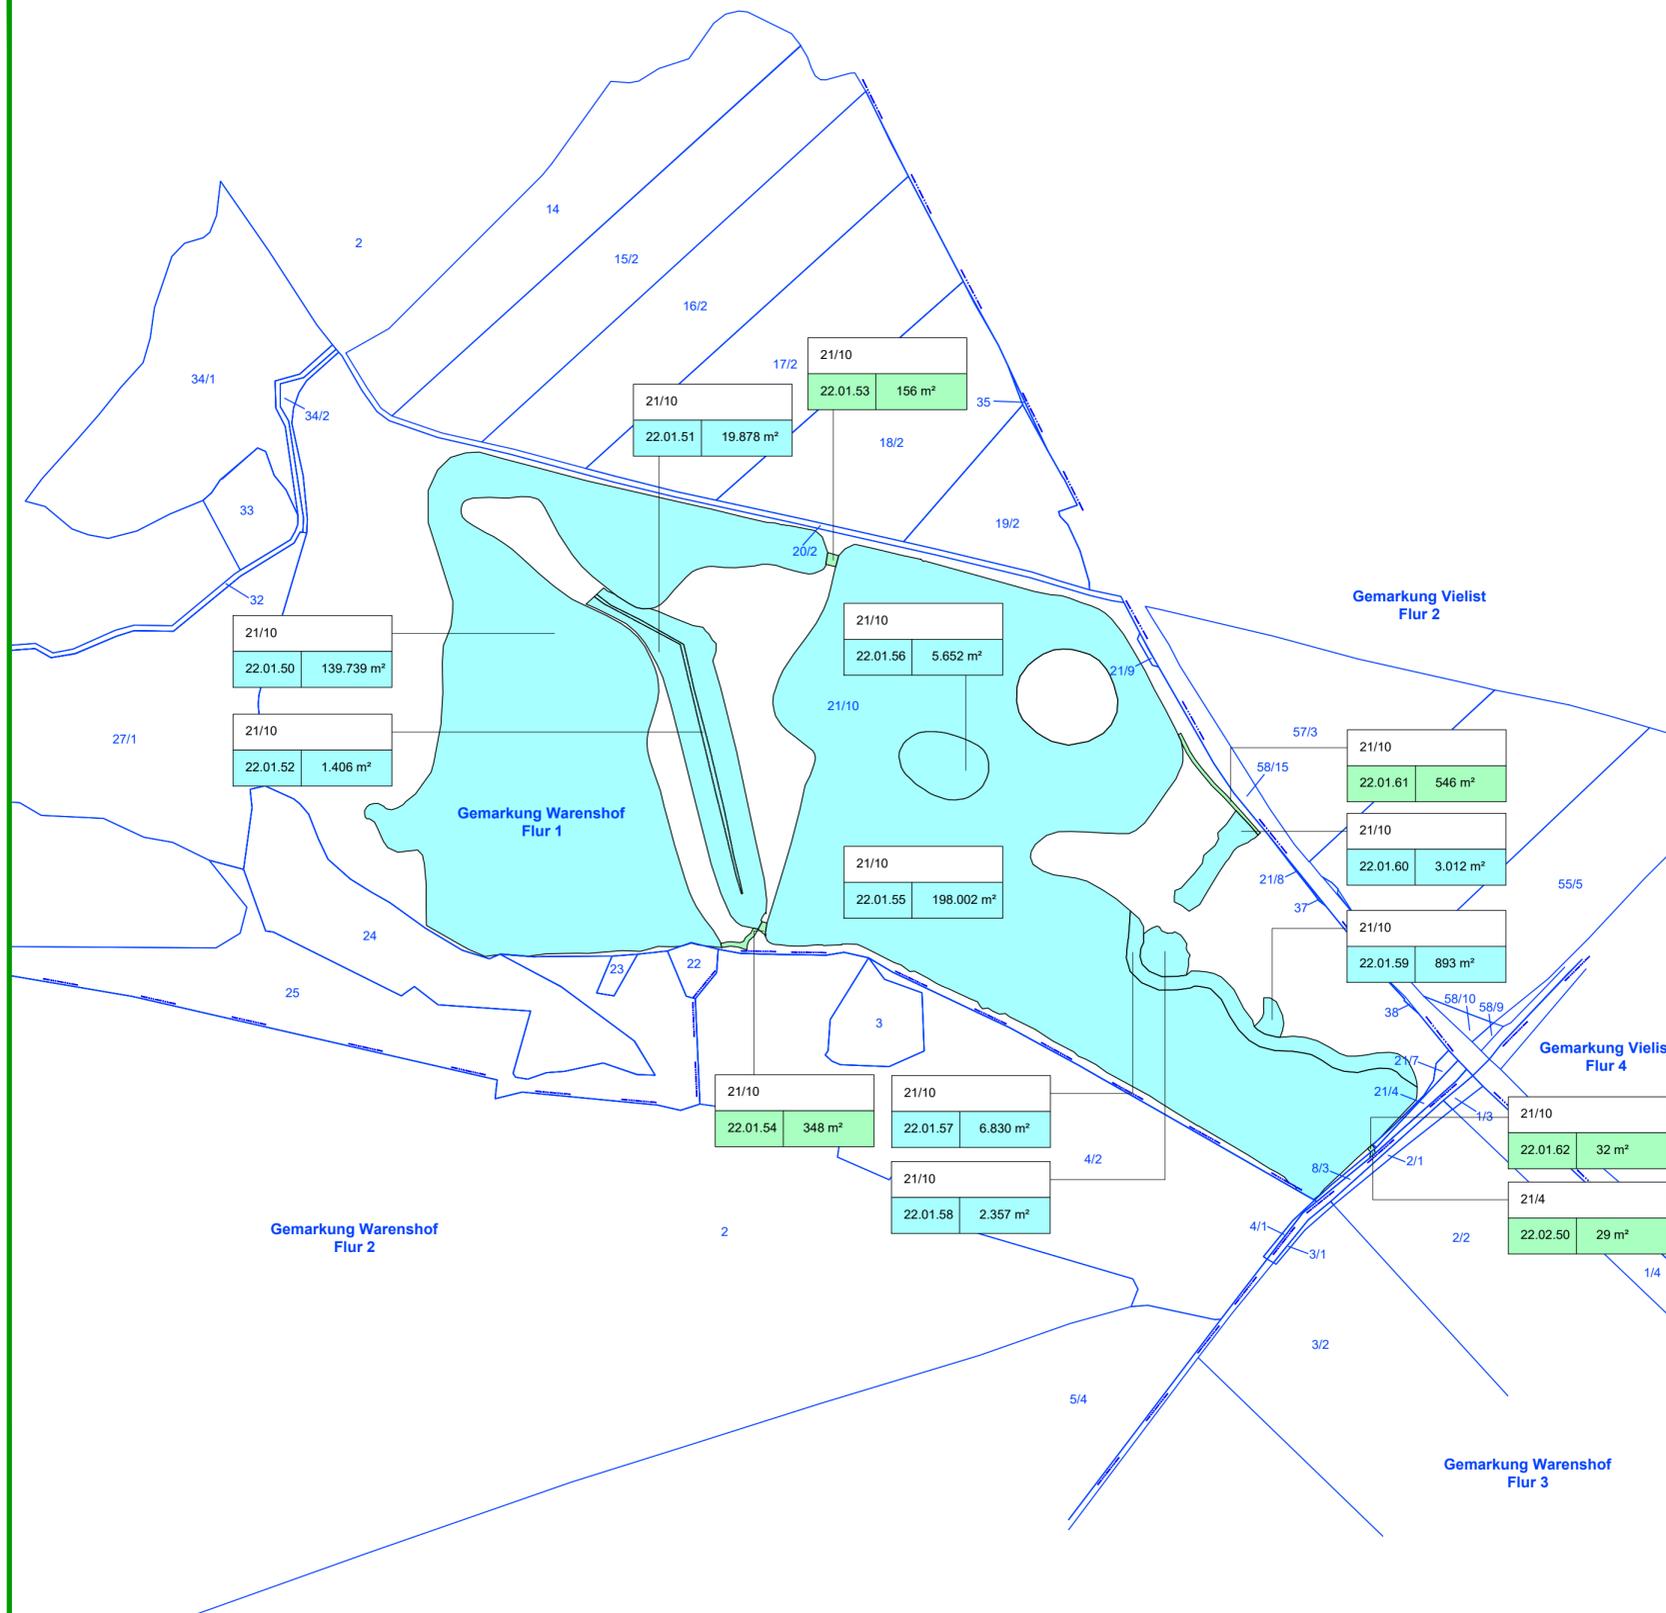

1	Neues Blatt nach Anpassung Maßnahmenkonzept	30.11.2020	Görlach
Nr.	Art der Änderung	Datum	Aufgestellt



**PLAN
AKZENT**
LANDSCHAFTSARCHITEKTIN

LANDSCHAFTSPLANUNG
OBJEKTPLANUNG
BAULEITPLANUNG
LANDSCHAFTSÖKOLOGIE

ELKE RINGEL

Dehmelstraße 4 18055 Rostock Tel.: (03 81) 86 51 28-0 Fax: (03 81) 86 51 28-21

bearbeitet	Datum	gezeichnet	Datum	geprüft	Datum
<i>Böhmke</i>	11/2020	<i>Böhmke</i>	11/2020	<i>Rumpf</i>	11/2020

STRASSENBAUVERWALTUNG LAND MECKLENBURG-VORPOMMERN		Unterlage Nr. 14.1
Straße: B 198 (nächster Ort): Mirow		Blatt Nr. N22
Bau-km -0+026.939 bis Bau-km 4+930.000		Reg.Nr.
Planfeststellung B 198 Ortsumgebung Mirow, Südabschnitt		Datum
		Zeichen
bearbeitet gezeichnet geprüft		Nov. 2020
		gez. M. Görlach
Aufgestellt Straßenbauamt Neustrelitz		Grunderwerbsplan
		Maßstab 1 : 1.000
gez. Dr. Herold Neustrelitz, November 2020		