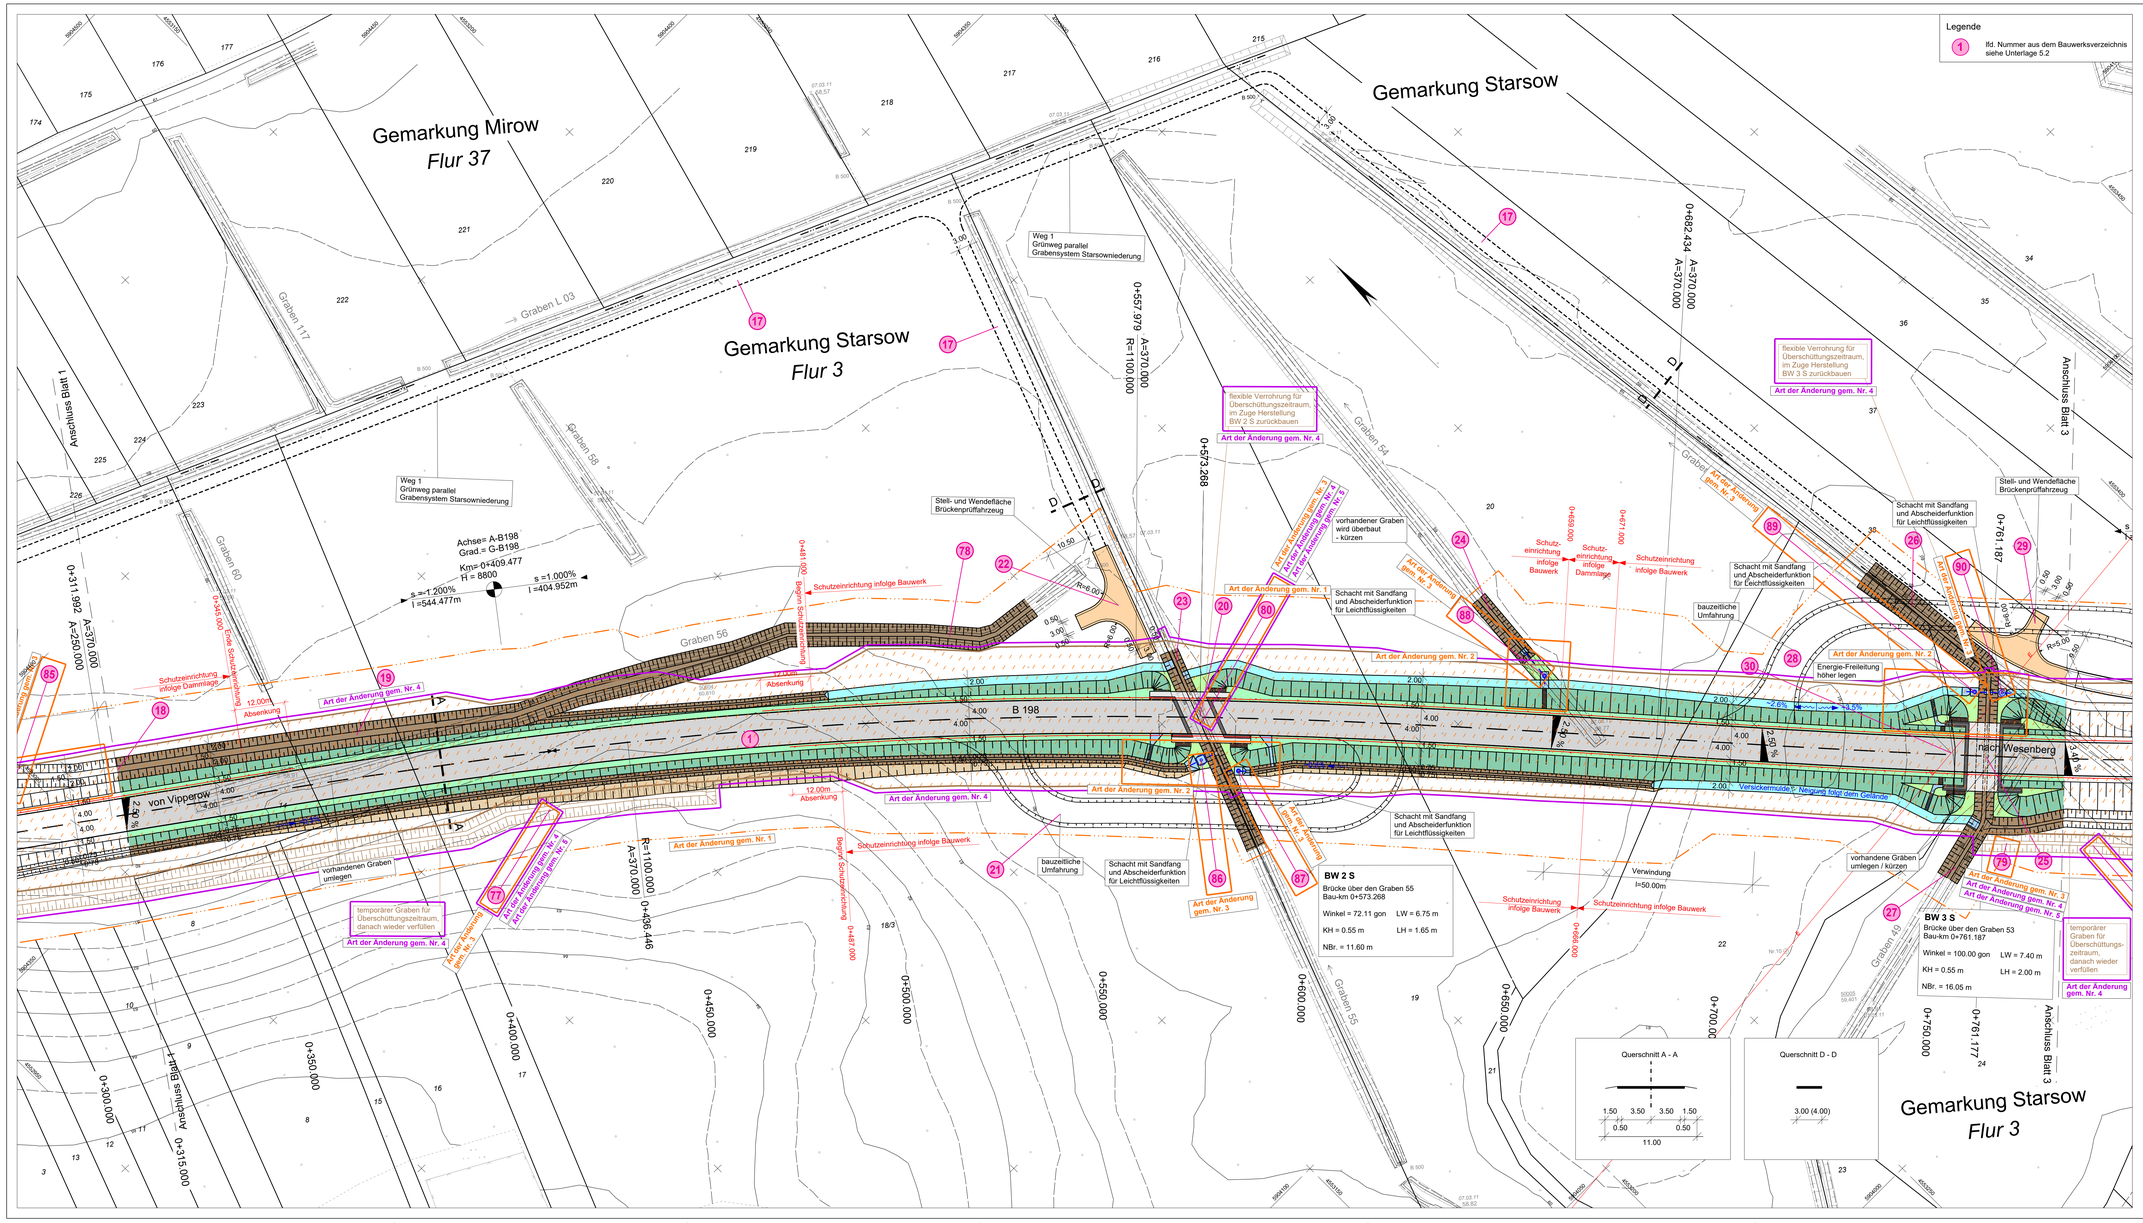

Legende

Aufnahmepunkt	Trigon. Punkt	Höhenfestpunkt
Durchlas (Rohrsohle)	Geländehöhe	Einfahrt
Eingang	gemessener Strauch	gemessener Baum
Schieberkappe Wasser	Schacht	Unterflurhydrant
Merkzeichen Wasser	Merkzeichen Gas	Merkzeichen Fernmelde
Holzmast	Stahlgittermast	Stahlbetonmast
km - Stein	Gefahrzeichen	Vorschriftszeichen
Infotafel	Poller	Bank
Denkmal	Feldstein	Stationszeichen
Höhe Wasserspiegel	Grünland	Wald
Laubwald	Nadelwald	Gehölz
Schilf, Rohr, Reet	Grundwasser-Beobachtungsrohr	Fließpfeil
oberirdische Elektrizitätzltg.	Grenzstein	Holzpfahlreihe
Zaun	Mauer	

Legende

Versickermulde mit Schwelle Mulde/Böschung Bankett	Versickergraben mit Schwelle Mulde/Böschung Bankett
Fahrbahn	Fahrbahn
Bankett Dammböschung Graben	Bankett mit Auffahrt Dammböschung Mulde
ungebunden befestigter Weg bzw. Stellfläche inkl. Seitenstreifen	
Kaskade, Auslaufbereich	Neigungsbrechpunkt mit Angabe von Gefälle, Prozent, Strecke und Halbmesser
Grünfläche	
Überschüttung	Tiefpunkt
Baum fällen	Hochpunkt
Grünwegbegrenzung	2.5% Fahrbahnquerneigung
Baufeldgrenze	Bereich 1. und 2. Planänderung/ -ergänzung
Schutzeinrichtung	
Elektroleitung, oberirdisch	Bereich 3. Planänderung/ -ergänzung

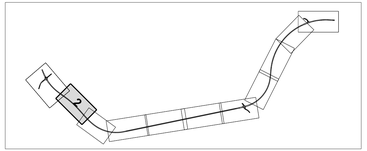

Nr.	Art der Änderung	Datum	Name
5	Bauwerksnummer neu	15.02.2022	Görlach
4	Änderung Gründungsverfahren Starsowniederung aufgrund §13 KSG	15.02.2022	Görlach
3	Bauwerksnummer entfällt bzw. Bauwerksnummer neu	05.03.2018	Langer
2	Einbau von Abscheideranlagen, Anpassung Gräben, Mulden und Zuwegung	05.03.2018	Langer
1	Anpassung Baufeldgrenze infolge Änderung des Bauverfahrens (Bodenaustausch statt Überschüttung)	05.03.2018	Langer

F:\A Warnow\STRA\TIB11\9681 B198 OU Mirow Stuß\M7LF.vpt Druckdatum: 21.03.2018

MECKLENBURGISCHES INGENIEURBÜRO FÜR VERKEHRSBAU GMBH SCHWERIN
ZWEIGNIEDERLASSUNG NEUSTRELITZ
Tiergartenstr. 21, 17235 Neustrelitz
Telefon: 03981/45837-0
Telefax: 03981/45837-27
E-Mail: zentrale@miv-neustrelitz.de
gez. Schneider
Leiter der Zweigniederlassung
Neustrelitz, März 2018

	Datum	Zeichen
Bearb.:	März 2018	Wanko
Gez.:	März 2018	Wanzek
Gepr.:	März 2018	Schneider

STRASSENBAUVERWALTUNG LAND MECKLENBURG-VORPOMMERN

Unterlage Nr. 5.3
Blatt Nr. D N 2
Reg.Nr.

Straße: B 198
(nächster Ort): Mirow
Bau-km -0+026.939 bis Bau-km 4+930.000

	Datum	Zeichen
bearbeitet		
gezeichnet		
geprüft	März 2018	gez. i.A.Langer

Planfeststellung

B 198 Ortsumgehung Mirow, Südabschnitt

Bau-km 0+315.000 bis 0+780.000

Plan der Bauwerke

Maßstab 1 : 500

Aufgestellt
Straßenbauamt Neustrelitz
gez. Krage
Neustrelitz, März 2018

Grundplan hergestellt:
M ECKLENBURGISCHES I NGENIEURBÜRO FÜR V ERKEHRSBAU GMBH SCHWERIN
Ludwigslust er Chaussee 72, 19061 Schwerin
Telefon: 03853/99960 Telefax: 03853/977127

Aufnahme: 02/11 Dettmann/Galenbeck/Kurth
Feldvergleich:
Kataster:
Bezugssystem
Lage: GK 42/83
Höhe:DHHN 92