

Legende

Legende

Legende

1 Ild. Nummer aus dem Bauwerksverzeichnis siehe Unterlage 5.2

3	Bauwerksnummer erfüllt bzw. Bauwerksnummer neu	05.03.2018	Langer
2	Einbau von Abscheideranlagen, Anpassung Gräben, Mulden und Zuwegung	05.03.2018	Langer
1	Anpassung Baufeldgrenze infolge Änderung des Bauverfahrens (Bodenaustausch statt Überschüttung)	05.03.2018	Langer

Nr.	Art der Änderung	Datum	Name
1	Einbau von Abscheideranlagen, Anpassung Gräben, Mulden und Zuwegung	05.03.2018	Langer
2	Anpassung Baufeldgrenze infolge Änderung des Bauverfahrens (Bodenaustausch statt Überschüttung)	05.03.2018	Langer

STRASSENBAUVERWALTUNG LAND MECKLENBURG-VORPOMMERN

Straße: B 198 (nächster Ort): Mirow

Planfeststellung B 198 Ortsumgehung Mirow, Südschnitt

Bau-km 0+315.000 bis 0+780.000

Aufgestellt: Straßenbaumt Neustrelitz


gez. Krage, Neustrelitz, März 2018

Unterlage Nr. 5.3
Blatt Nr. 2
Reg.Nr. Bau-km -0+026.939 bis Bau-km 4+930.000
Datum: März 2018
Zeichen: Wanko, Wanzek, Schneider

Maßstab 1:500

Grundplan hergestellt:

	Aufnahme: 02/11 Dettmann/Galenbeck/Kurth	Bezugssystem: Höhe: DHH 92
Feldvergleich:	Kataster:	

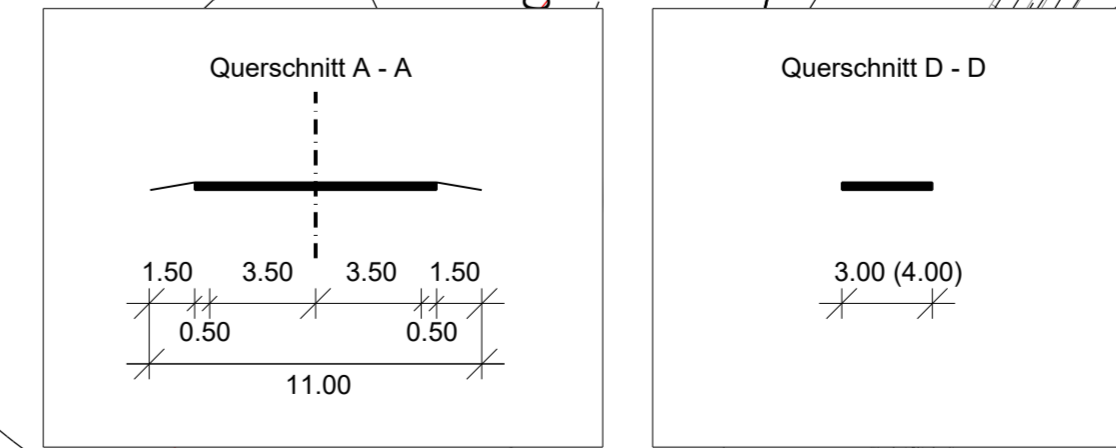

Ungültig, siehe Deckblatt