


B 198 - RQ 11

Art der Änderung gem. Nr. 1

z.B. 2+500.000

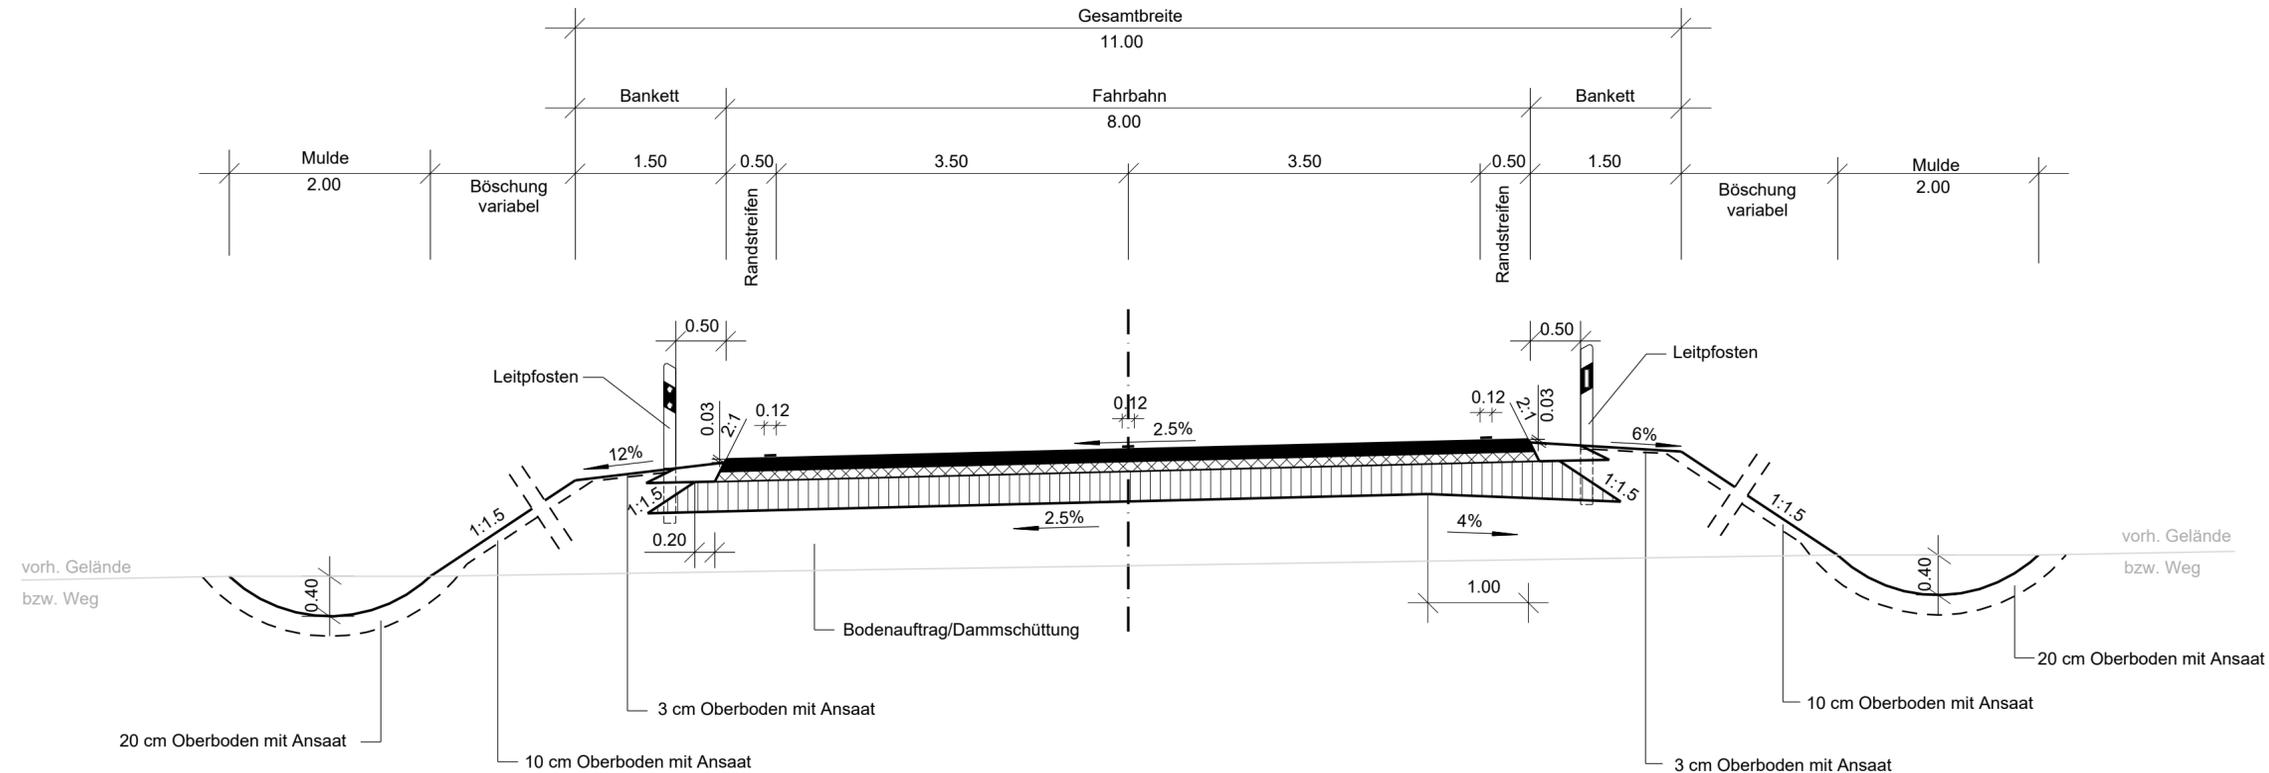

Art der Änderung gem. Nr. 1

Oberbau Belastungsklasse Bk10

Bereich mit Planänderungen/ -ergänzungen

Nr.	1	Änderung von Richtlinien / Vorschriften	05.03.2018	Langer
		Art der Änderung	Datum	Name

MECKLENBURGISCHES INGENIEURBÜRO FÜR VERKEHRSBAU GMBH SCHWERIN ZWEIGNIEDERLASSUNG NEUSTRELITZ

Tiergartenstr. 21, 17235 Neustrelitz
 Telefon: 039814587-0
 Telefax: 039814587-27
 E-Mail: zentrale@miv-neustrelitz.de

gez. Schneider
 Leiter der Zweigniederlassung

Neustrelitz, März 2018

Datum	Zeichen
Bearb.: März 2018	Wanko
Gez.: März 2018	Wanzek
Gepr.: März 2018	Schneider

F:\A.Wanzek\STRATIS\116681 B 198 OU Mirow Süd N-PLF-RQ.sda Druckdatum: 25.04.2018

STRASSENBAUVERWALTUNG LAND MECKLENBURG-VORPOMMERN

Straße: B 198 (nächster Ort): Mirow

Bau-km -0+026.939 bis Bau-km 4+930.000

Unterlage Nr. **6**
 Blatt Nr. **N 5**
 Reg.Nr.
 Datum
 Zeichen

Planfeststellung
 B 198 Ortsumgehung Mirow, Südabschnitt

Bearbeitet
 Gezeichnet
 Geprüft

März 2018

gez. i.A.Langer

Straßenquerschnitt
 Maßstab 1 : 50

Aufgestellt
 Straßenbauamt Neustrelitz

gez. Krage
 Neustrelitz, März 2018

Grundplan hergestellt:

Aufnahme:	Bezugssystem
Feldvergleich:	Lage:
Kataster:	Höhe: