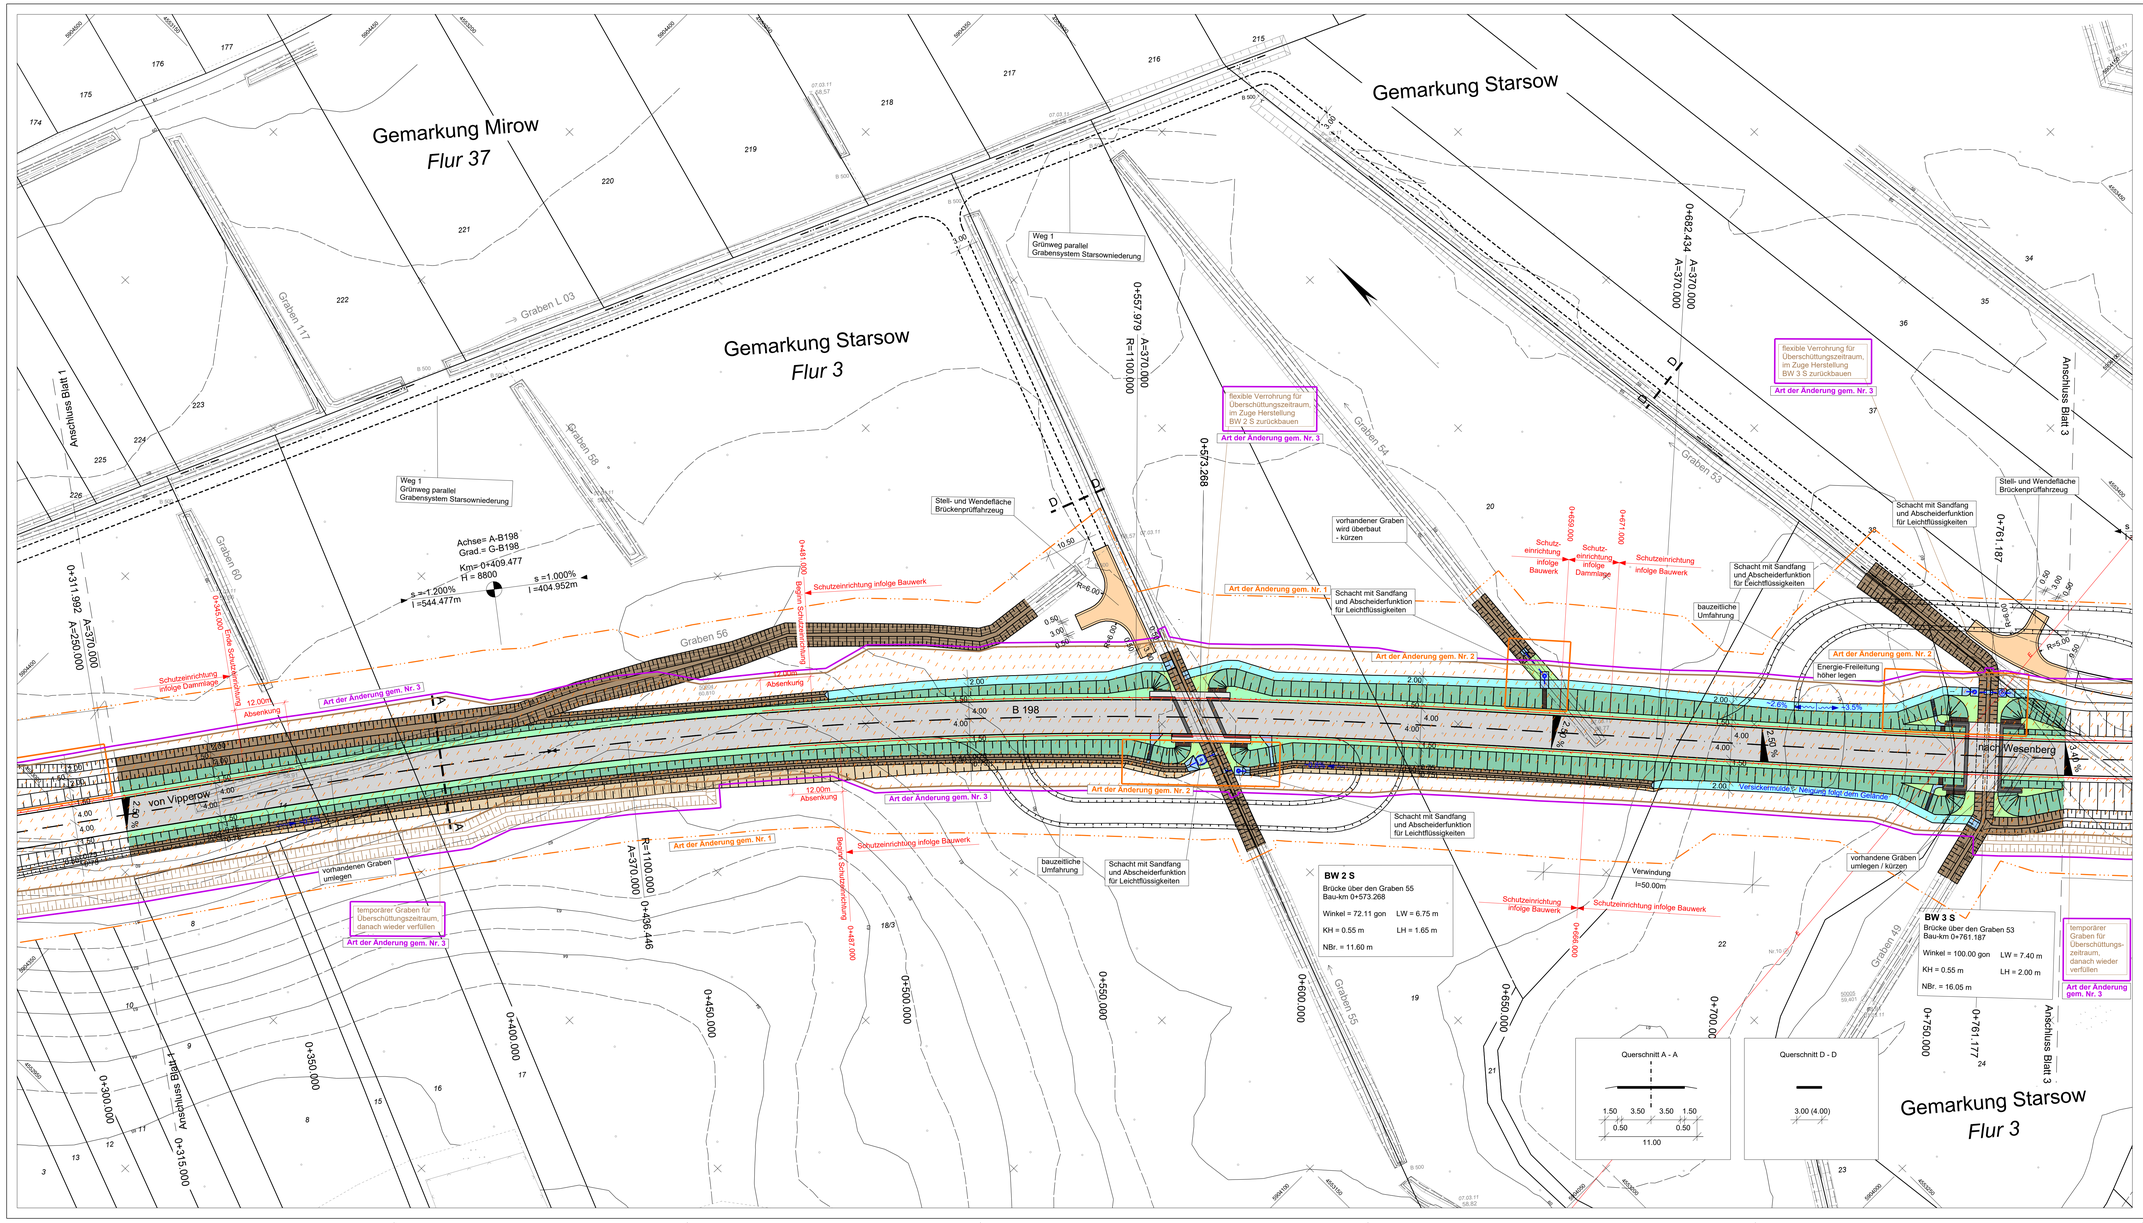

Legende

Aufnahmepunkt	Trigon. Punkt	Höhenfestpunkt
Durchlass (Rohrsohle)	Geländehöhe	Einfahrt
Eingang	gemessener Strauch	gemessener Baum
Schieberkappe Wasser	Schacht	Unterflurhydrant
Merkzeichen Wasser	Merkzeichen Gas	Merkzeichen Fernmelde
Holzmast	Stahlgittermast	Stahlbetonmast
km - Stein	Gefahrzeichen	Vorschriftszeichen
Infotafel	Poller	Bank
Denkmal	Feldstein	Stationszeichen
Höhe Wasserspiegel	Grünland	Wald
Laubwald	Nadelwald	Gehölz
Schilf, Rohr, Reet	Grundwasser-Beobachtungsrohr	Fließpfeil
oberirdische Elektrizitätzltg.	Grenzstein	Holzpfahlreihe
Zaun	Mauer	

Legende

Versickermulde mit Schwelle Versickermuldeböschung Bankett	Versickergraben mit Schwelle Versickergrabenböschung Bankett
Fahrbahn	Fahrbahn
Bankett Dammböschung Graben	Bankett mit Auffahrt Dammböschung Mulde
ungebunden befestigter Weg bzw. Stellfläche inkl. Seitenstreifen	
Kaskade, Auslaufbereich	Neigungsbrechpunkt mit Angabe von Gefälle, Prozent, Strecke und Halbmesser
Grünfläche	
Überschüttung	Tiefpunkt
Baum fällen	Hochpunkt
Grünwegbegrenzung	2.5% Fahrbahnquerneigung
Baufeldgrenze	
Schutzeinrichtung	Bereich 1, und 2; Planänderung/ -ergänzung
Elektroleitung, oberirdisch	Bereich 3, Planänderung/ -ergänzung

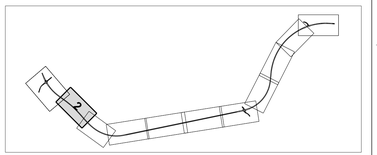

Nr.	Art der Änderung	Datum	Name
3	Änderung Gründungsverfahren Starsowniederung aufgrund §13 KSG	15.02.2022	Görlach
2	Einbau von Abscheideranlagen, Anpassung Gräben, Mulden und Zuwegung	05.03.2018	Langer
1	Anpassung Baufeldgrenze infolge Änderung des Bauverfahrens (Bodenaustausch statt Überschüttung)	05.03.2018	Langer

F:\A_Wanzer\STRA\TIB-11\6811 B198 OU Mirow Süd\L\LP.wdt
Druckdatum: 21.03.2018

MECKLENBURGISCHES INGENIEURBÜRO FÜR VERKEHRSBAU GMBH SCHWERIN
ZWEIGNIEDERLASSUNG NEUSTRELITZ
Tiergartenstr. 21, 17235 Neustrelitz
Telefon: 03981/45837-0
Telefax: 03981/45837-27
E-Mail: zentrale@miv-neustrelitz.de
gez. Schneider
Leiter der Zweigniederlassung
Neustrelitz, März 2018

	Datum	Zeichen
Bearb.	März 2018	Wanko
Gez.:	März 2018	Wanzek
Gepr.:	März 2018	Schneider

STRASSENBAUVERWALTUNG LAND MECKLENBURG-VORPOMMERN

Unterlage Nr. 7
Blatt Nr. D N 2
Reg.Nr.

Straße: B 198
(nächster Ort): Mirow

Bau-km -0+026.939
bis
Bau-km 4+930.000

	Datum	Zeichen
bearbeitet		
gezeichnet		
geprüft	März 2018	gez. i.A.Langer

Planfeststellung

B 198 Ortsumgehung Mirow, Südabschnitt

Bau-km 0+315.000 bis 0+780.000

Lageplan

Maßstab 1 : 500

Aufgestellt
Straßenbauamt Neustrelitz

gez. Krage

Neustrelitz, März 2018

Grundplan hergestellt:

MECKLENBURGISCHES INGENIEURBÜRO FÜR VERKEHRSBAU GMBH SCHWERIN
Ludwigslust er Chaussee 72, 19061 Schwerin
Telefon: 03853/99660 Telefax: 03853/9977127

Aufnahme: 02/11 Dettmann/Galenbeck/Kurth
Feldvergleich:
Kataster:

Bezugssystem
Lage: GK 42/83
Höhe:DHHN 92