


E 2.1 KV2, KW1, K1, K2, K4-K26, K28, K30, K32-K36, K40-K42

Teilkomplex Krakower Obersee: Entwicklung einer extensiven Weidelandschaft. Aufgabe der Ackernutzung sowie Selbstbegrünung. Ggf. Ansabung von Biotopen im Umfeld. Dauerhafte Nutzung als Weide. Umwandlung einer entwässerten Quellsenke zu einem Flachgewässer. Dauerhafte Pflegennutzung von aufgelassenen Mähwiesen am Seeufer. Anlage von Feldhecken inkl. Entwicklung eines vorgelagerten Krautsaums durch Selbstbegrünung.

Kompensationserfordernis: 402.308 m² (ca. 40,23 ha)

Art der Änderung Nr. 1

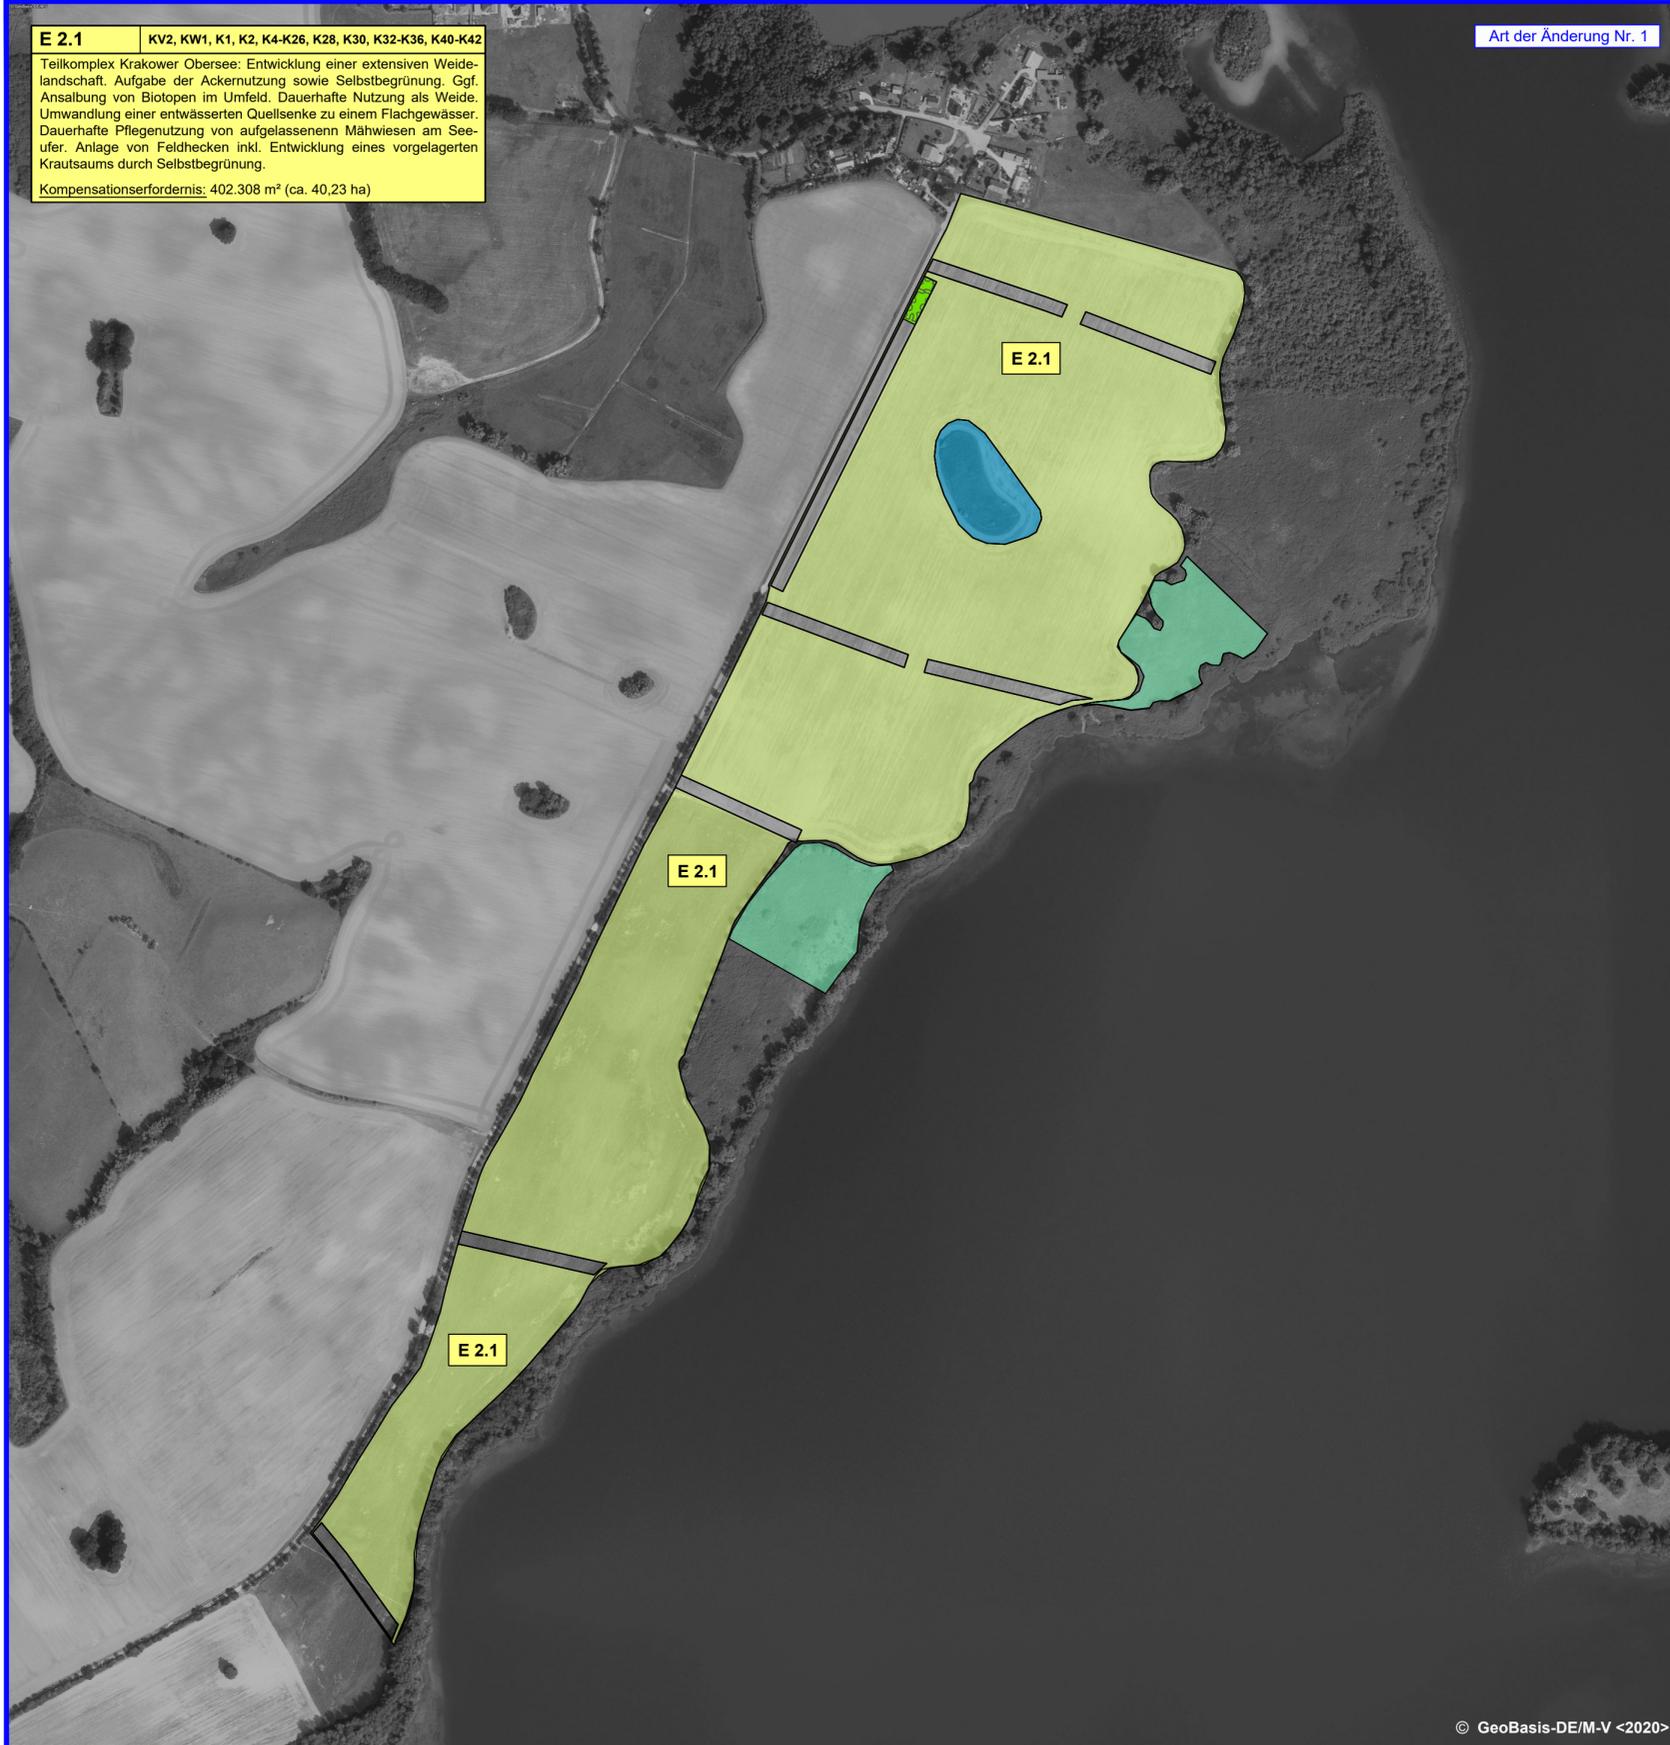

LEGENDE

MAßNAHMEN

- Umwandlung von Acker in Grünland und dauerhafte Nutzung als Extensivweide
- Neuanlage/ Wiederherstellung eines Standgewässers durch Umgestaltung einer entwässerten Quellsenke in ein naturnahes Flachgewässer
- Pflegennutzung aufgelassener Mähwiesen
- Anlage von Hecken mit Krautsaum

SONSTIGES

E 2.1 Maßnahmennummer

Maßnahmennr. Bezug zur fortlaufenden Konfliktnummer

E 2.1 KV2, KW1, K1, K2, K4-K26, K28, K30, K32-K36, K40-K42
 Teilkomplex Krakower Obersee: Entwicklung einer extensiven Weidelandschaft. Aufgabe der Ackernutzung sowie Selbstbegrünung. Ggf. Ansabung von Biotopen im Umfeld. Dauerhafte Nutzung als Weide. Umwandlung einer entwässerten Quellsenke zu einem Flachgewässer. Dauerhafte Pflegennutzung von aufgelassenen Mähwiesen am Seeufer. Anlage von Feldhecken inkl. Entwicklung eines vorgelagerten Krautsaums durch Selbstbegrünung.
 Kompensationserfordernis: 402.308 m² (ca. 40,23 ha)


Erläuterung der Maßnahme

E Ersatzmaßnahme (Maßnahmenkomplex)


Landschaftspflegerischer Begleitplan

B 198 Ortsumgehung Mirow, Südabschnitt

Maßnahmen trassenfern

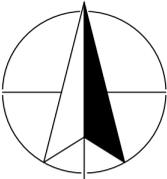

1	Neues Blatt nach Anpassung Maßnahmenkonzept	31.03.2020	Görlach
Nr.	Art der Änderung	Datum	Aufgestellt

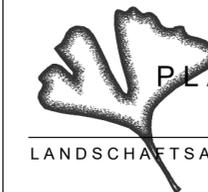

LANDSCHAFTSARCHITEKTIN ELKE RINGEL
 ROSTOCK
 Landschaftsplanung
 Objektplanung
 Bauleitplanung
 Landschaftsökologie

Dehmelstraße 4 18055 Rostock Tel.: (03 81) 86 51 28-0 Fax: (03 81) 86 51 28-21

bearbeitet	Datum	gezeichnet	Datum	geprüft	Datum
<i>Böhmke</i>	03/2018	<i>Böhmke</i>	03/2018	<i>Ringel</i>	03/2018

MECKLENBURGISCHES INGENIEURBÜRO FÜR VERKEHRSBAU GMBH SCHWERIN ZWEIGNIEDERLASSUNG NEUSTREELITZ <small>Tiergartenstr. 21, 17235 Neustrelitz Telefon: 039814587-0 Telefax: 039814587-27 E-Mail: zentrale@miv-neustrelitz.de</small>	Datum	Zeichen
	Bearb.: März 2018	Wanko
	Gez.: März 2018	Wanzek
	Gepr.: März 2018	Schneider

STRASSENBAUVERWALTUNG LAND MECKLENBURG-VORPOMMERN		Unterlage Nr. 12.2.2
Straße: B 198 (nächster Ort): Mirow		Blatt Nr. N3
Bau-km -0+026.939 bis Bau-km 4+930.000		Reg.Nr.
Planfeststellung B 198 Ortsumgehung Mirow, Südabschnitt		Datum
		Zeichen
		bearbeitet gezeichnet geprüft
Aufgestellt Straßenbauamt Neustrelitz Neustrelitz, März 2018		Datum Zeichen März 2018
Lageplan Maßnahmen trassenfern Maßstab 1 : 5.000		